



BIATORBÁGY /01057/ állomás vázlatos helyszínrajza

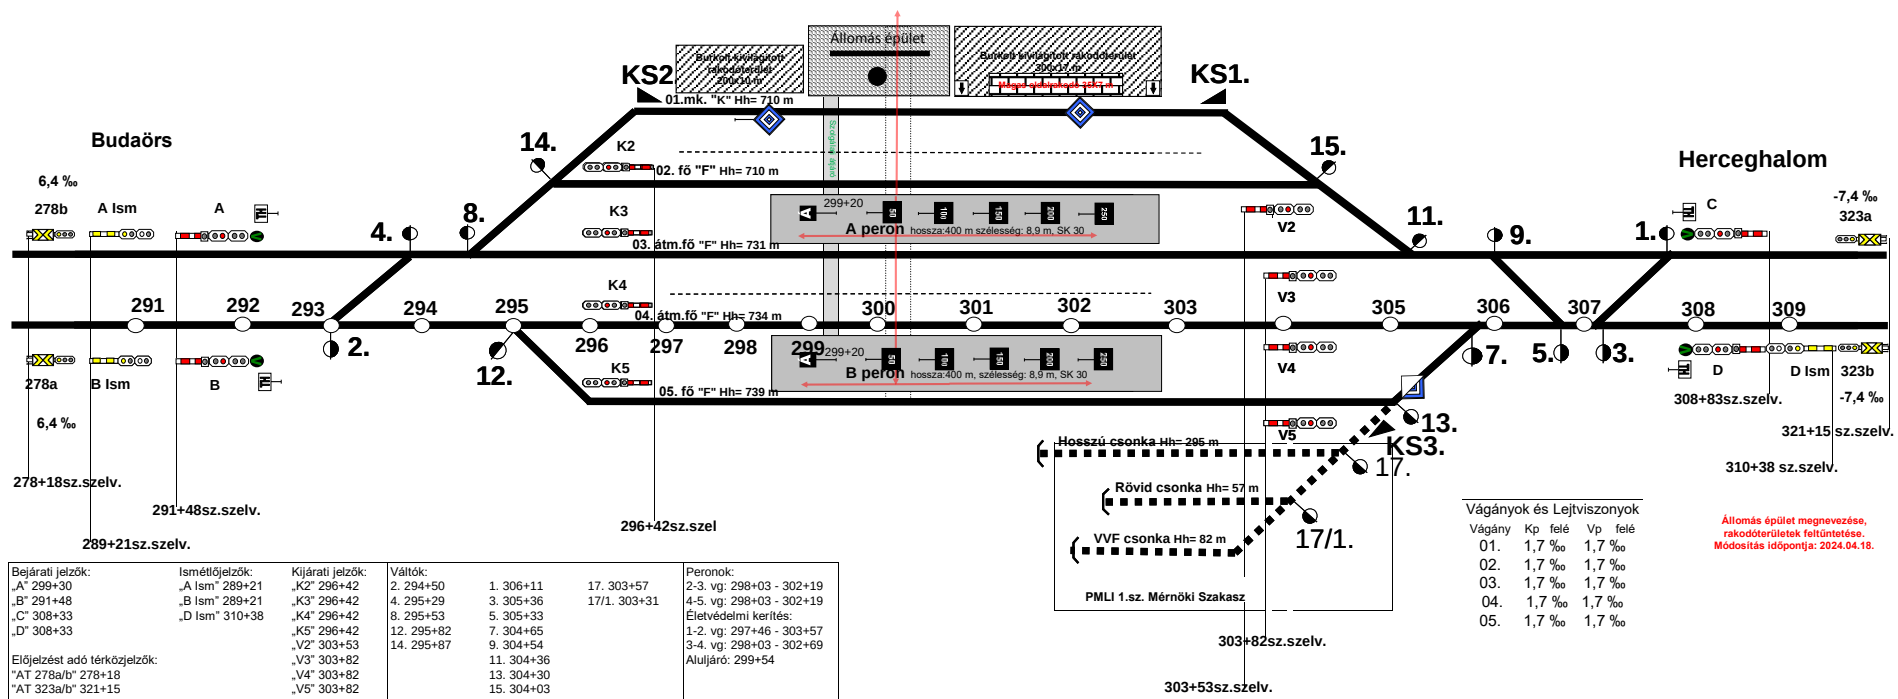


Herceghalom (01065) állomás torzított helyszínrajza

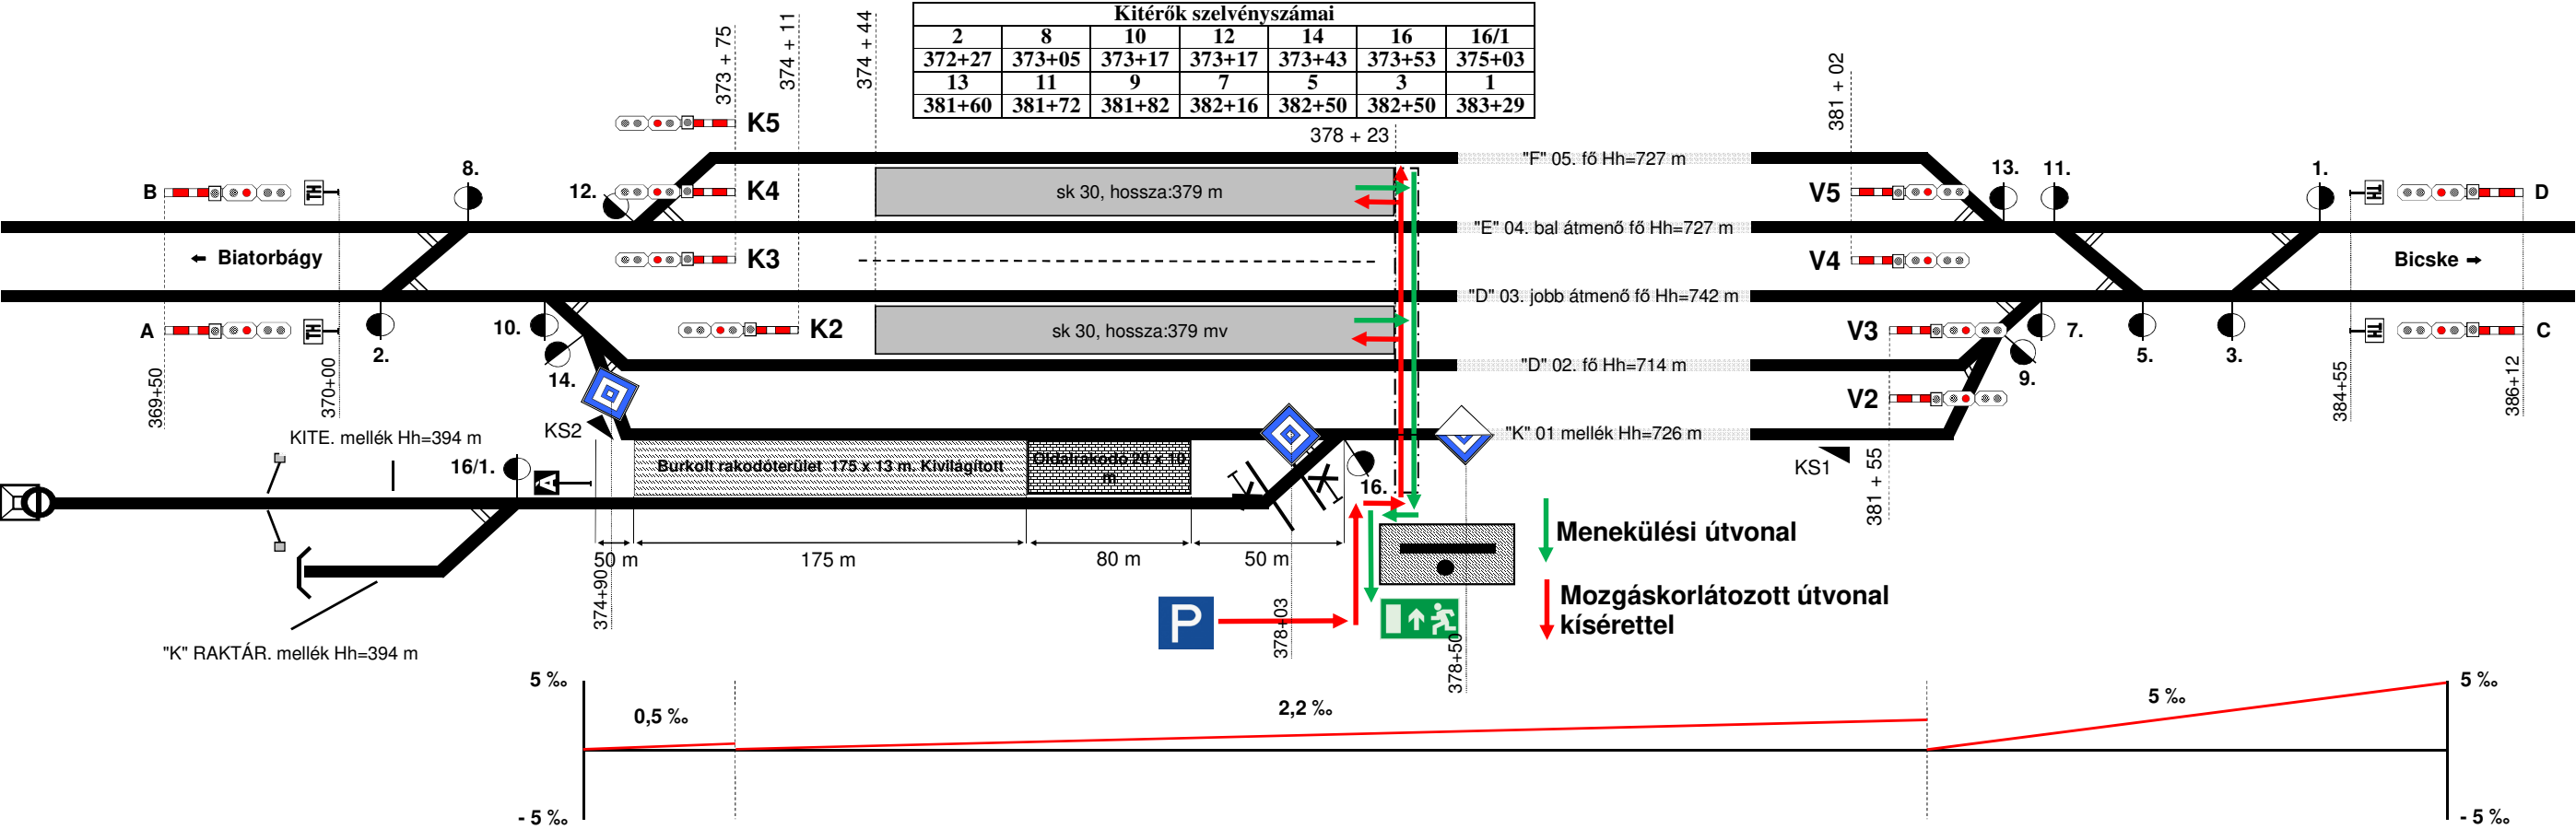


2022.11.04.Az Üzemben lévő villamos mozdonyokkal nem járható pályaszakasz eleje jelzők szelvényszámának feltüntetése, új jelző: Villamosmozdony állj kitérő irányba a 01. sz vágányon. Peron hosszak korrigálva. Életvédelmi kerítés szelvényszámának feltüntetése Kitérők szelvényszámának pontosítása.Horák Gábor

Bicske (01081) állomás torzított helyszínrajza

Kitérők szelvénysszámai									
2	4	6	8	10	12	14	16	18	22
469+33	470+10	471+10	470+53	470+83	470+92	471+18	471+29	471+65	471+92
61	51	47	45	41	39	37	34	31	29
477+78	479+42	480+03	480+18	480+33	480+57	480+84	481+00	481+02	481+17
27	25	19	17	15	11	7	5	1	
481+19	481+63	481+99	481+99	482+34	482+77	483+05	483+12	483+92	

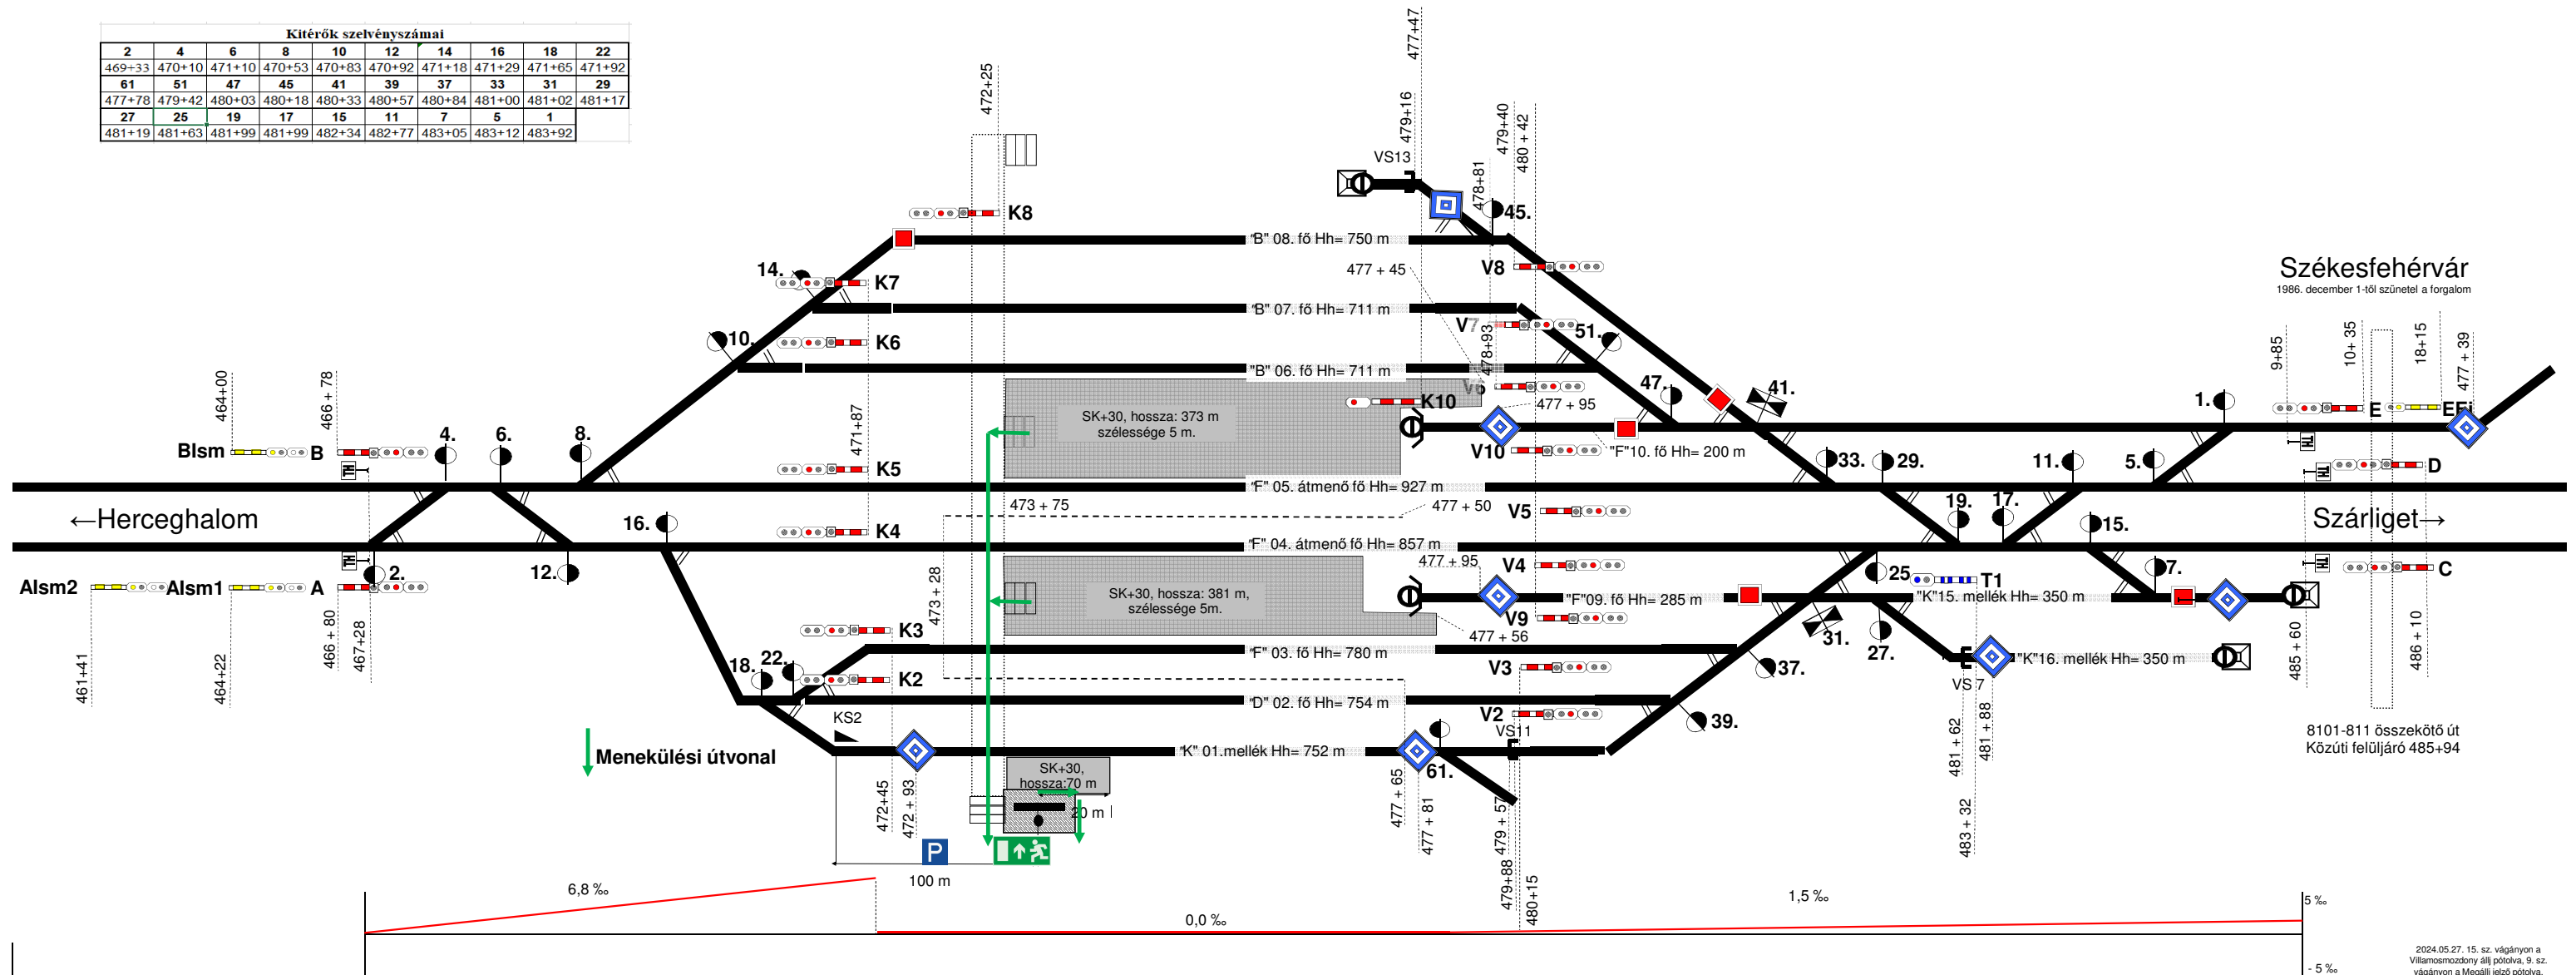


Szárliget (01107) torzított helyszínrajza

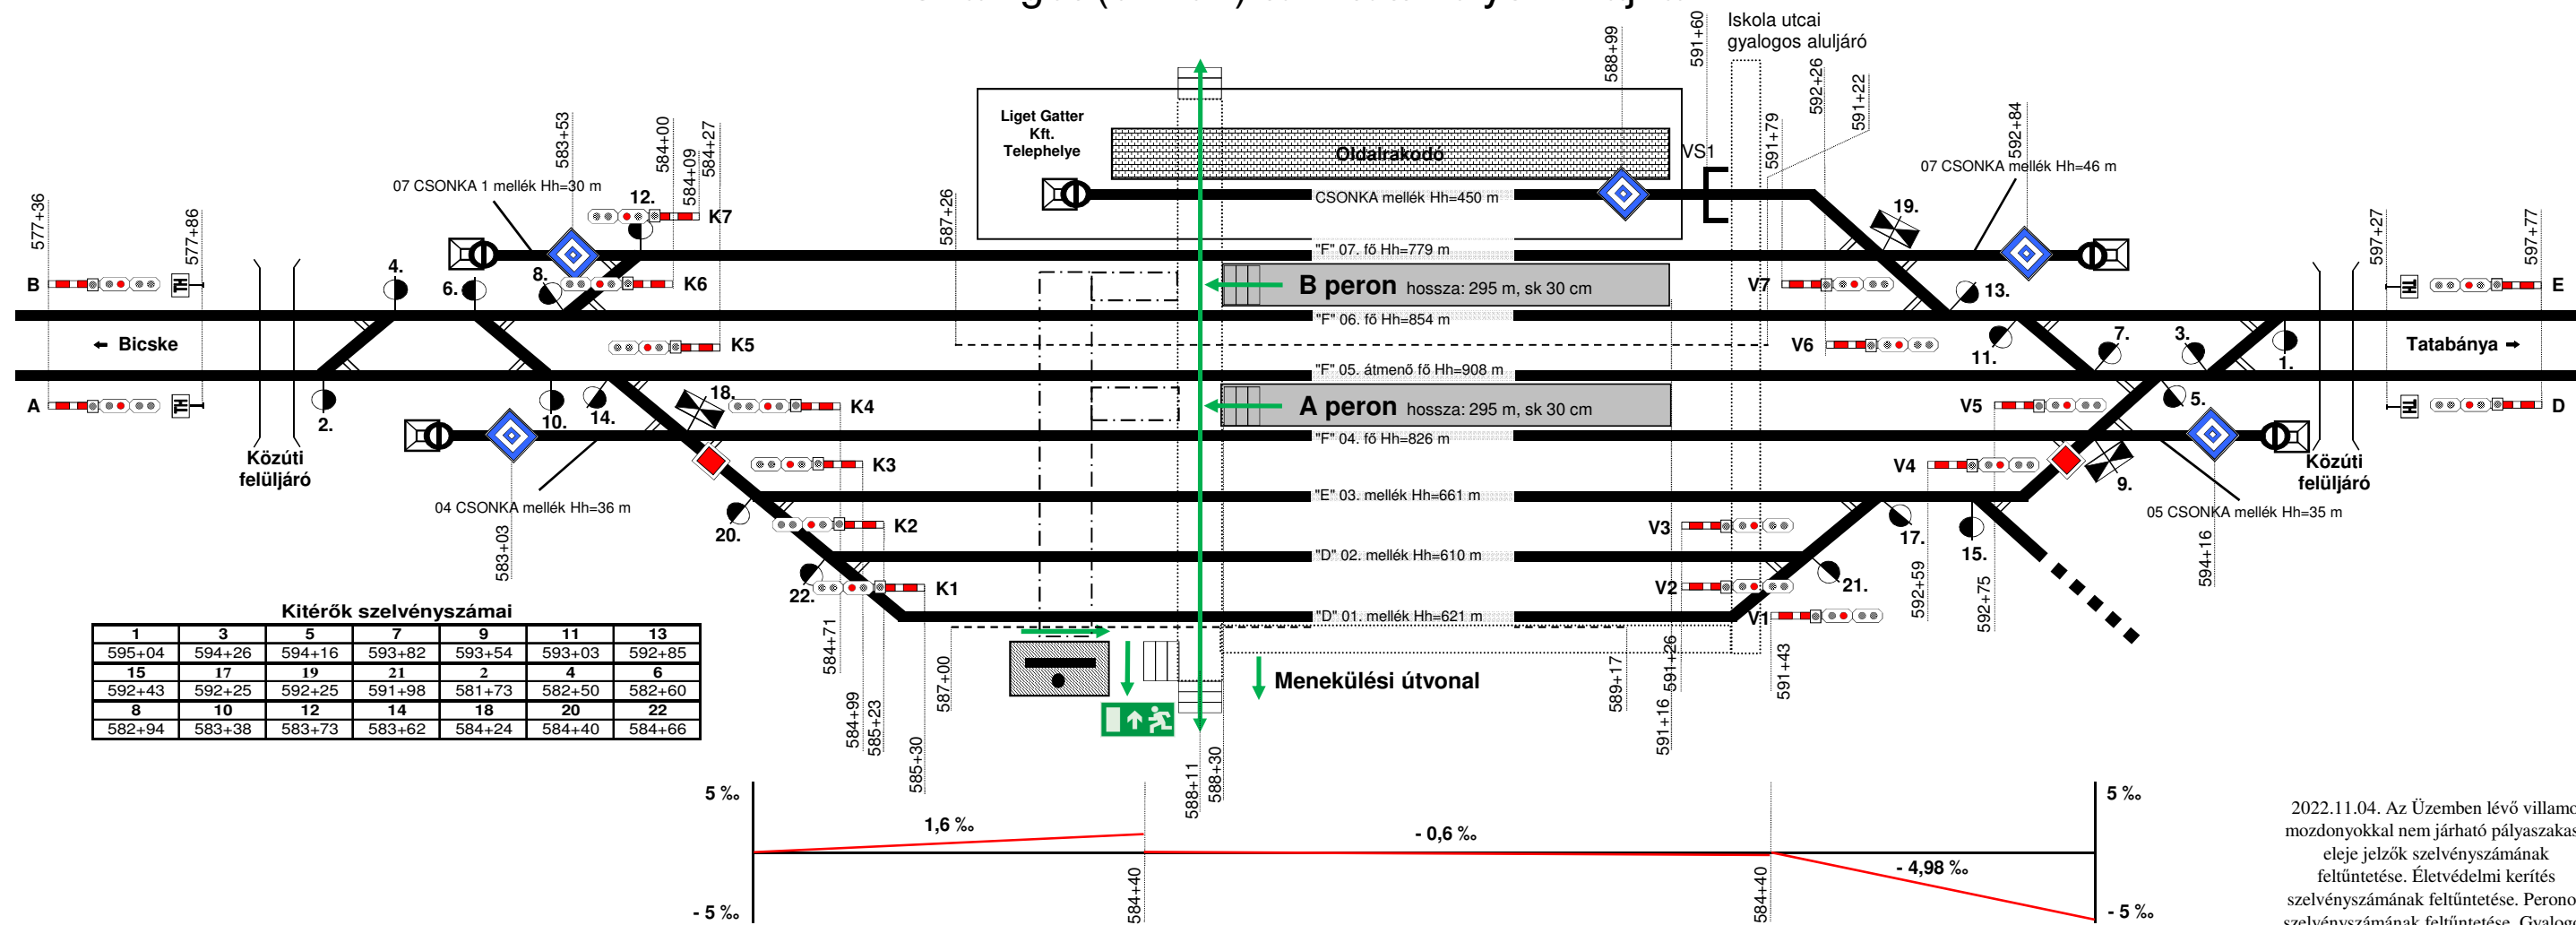

2022.11.04. Az Üzemben lévő villamos mozdonyokkal nem járható pályaszakaszeleje jelzők szelvéyszámának feltüntetése. Életvédelmi kerítés szelvéyszámának feltüntetése. Peronok szelvéyszámának feltüntetése. Gyalogos felüljáró szelvéyszámának feltüntetése.


Horák Gábor

TATABÁNYA (01131) állomás torzított helyszínrajza

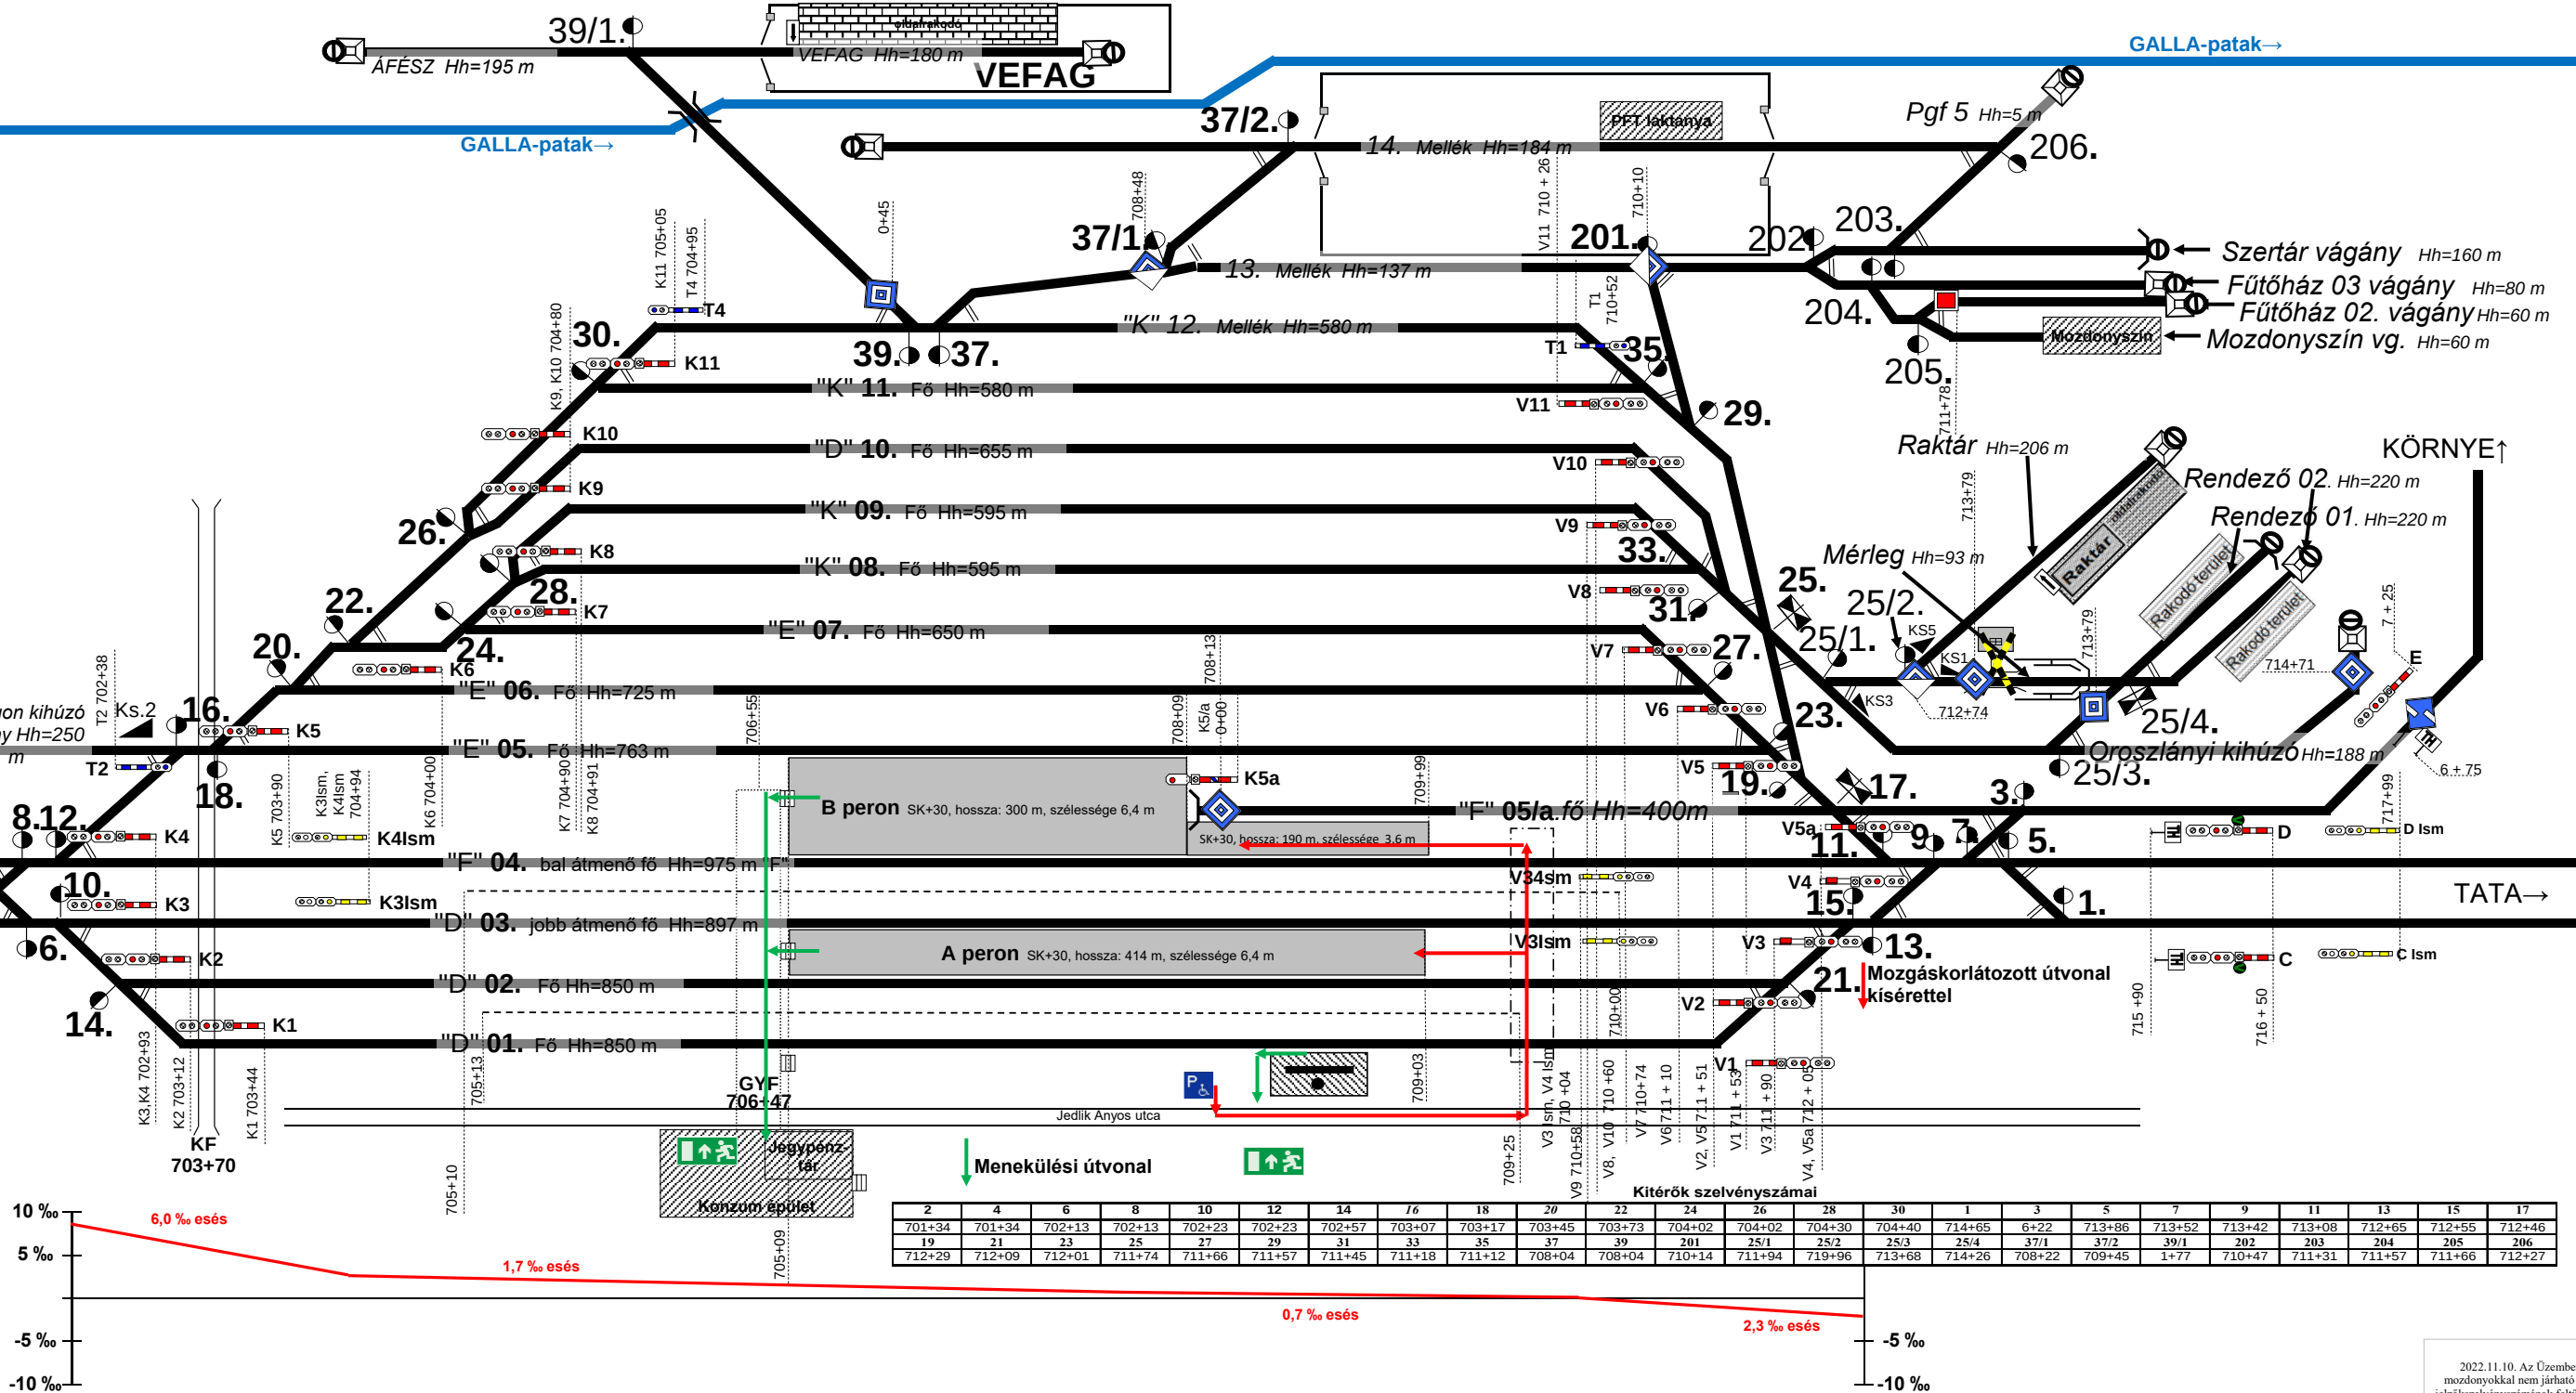

2022.11.10. Az Üzemben lévő villamos
mozdonyokkal nem járható pályaszakasz eleje
jelzőszelvényszámának feltüntetése. Életvédelmi
kerítés szelvényszámának feltüntetése. Peronok
szelvényszámának feltüntetése. Gyalogos felüljáró
szelvényszámának feltüntetése.
Káldor Róbert


Tata (01164) állomás torzított helyszínrajza

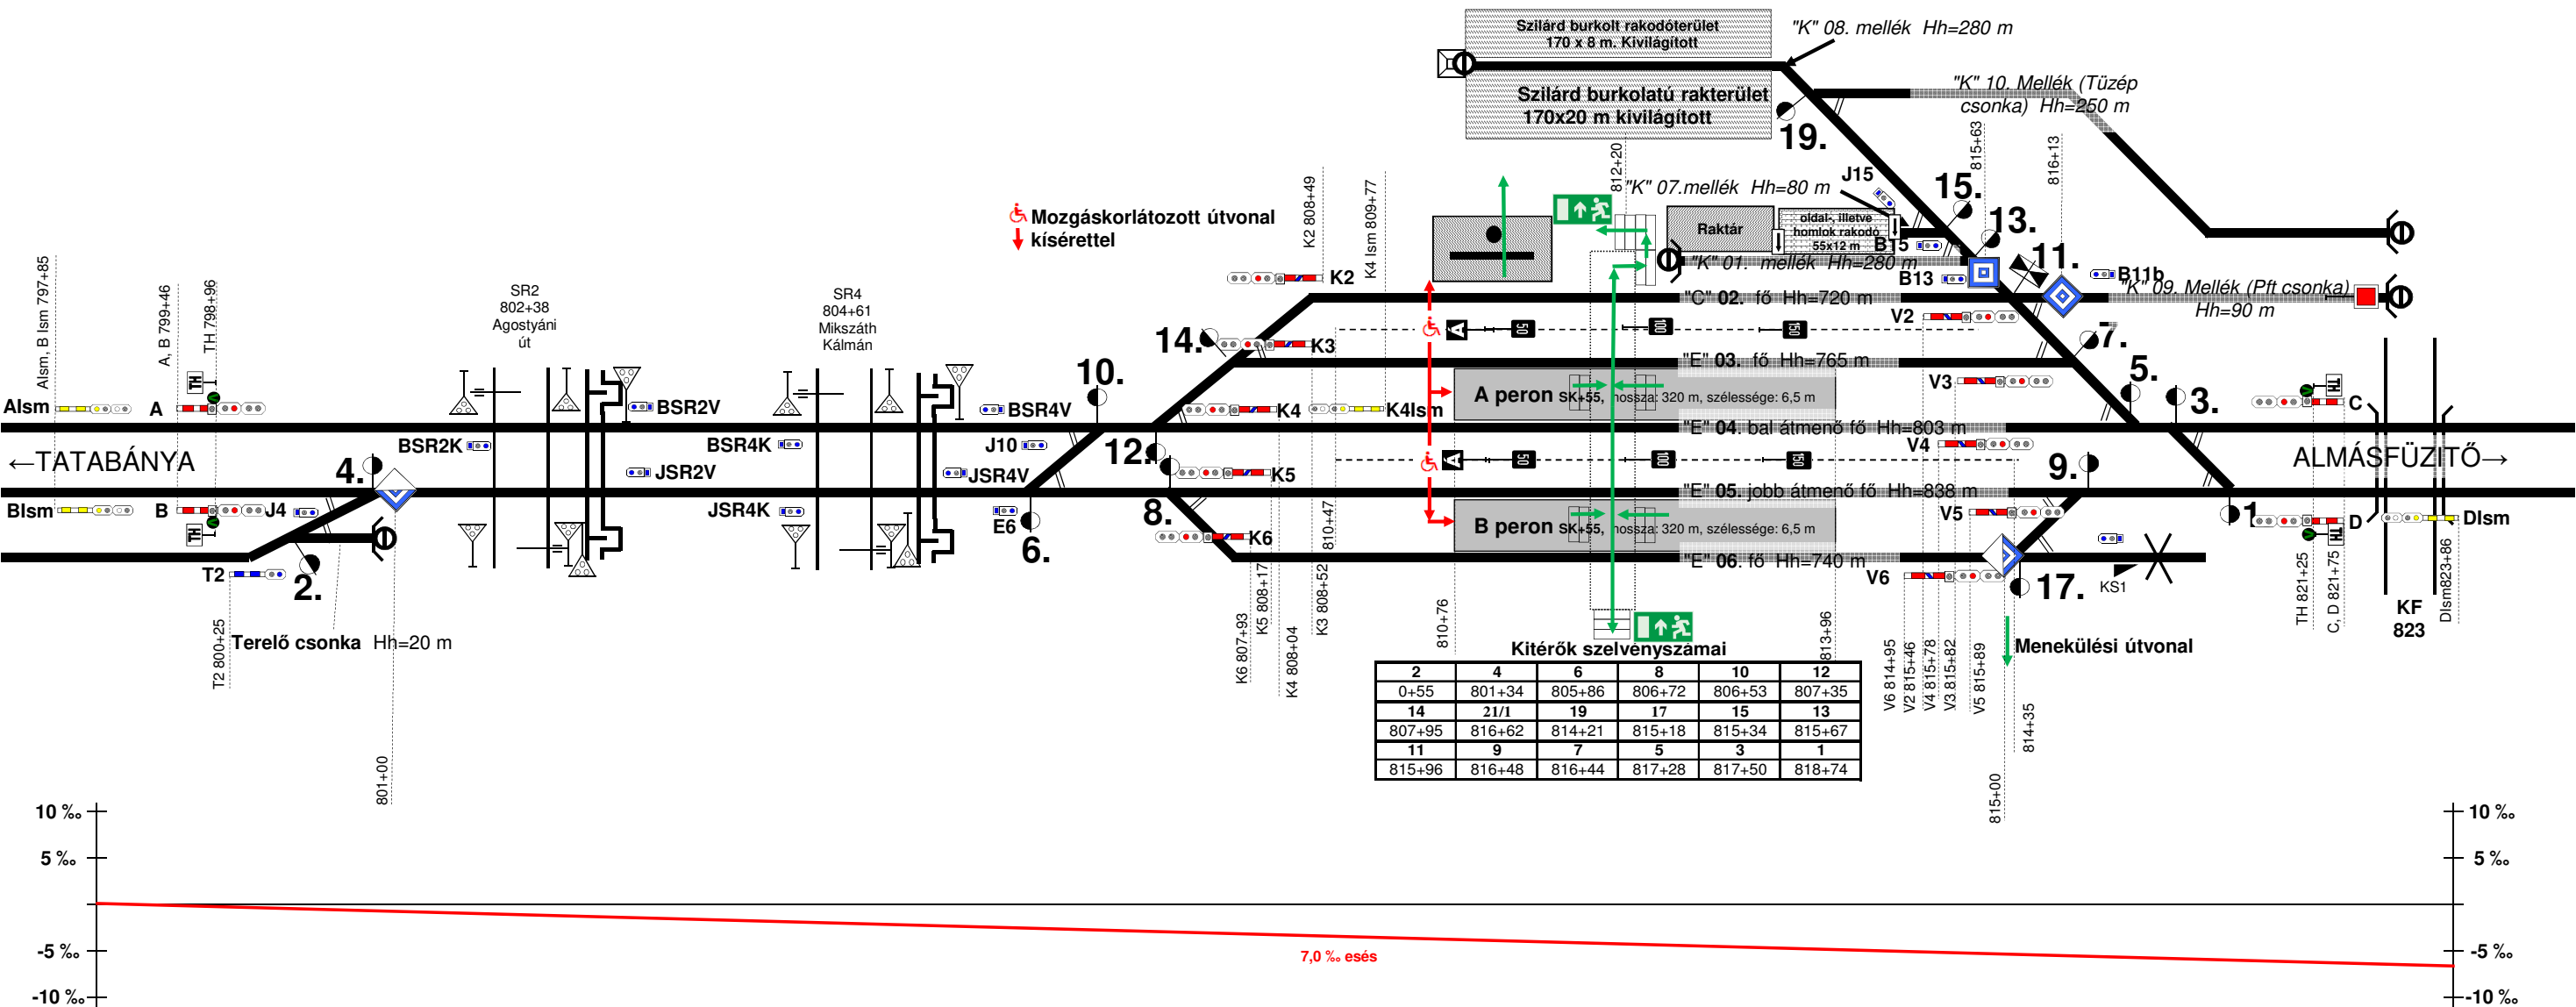


Kitérők szelvényszámjai					
2	4	6	8	10	12
0+55	801+34	805+86	806+72	806+53	807+35
14	21/1	19	17	15	13
807+95	816+62	814+21	815+18	815+34	815+67
11	9	7	5	3	1
815+96	816+48	816+44	817+28	817+50	818+74

2022.11.09. Az Üzemben lévő villamos mozdonyokkal nem járható pályaszakaszeleje jelzőszelvényszámának feltüntetése. Életvédelmi kerítés szelvényszámának feltüntetése. Peronok szelvényszámának feltüntetése. Gyalogos felüljáró szelvényszámának feltüntetése.
Káldor Róbert


Almásfüzitő (01172) állomás torzított helyszínrajza

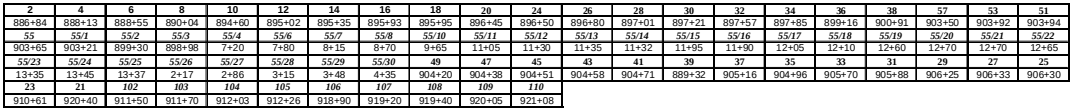


Almásfüzitő felső (01180) torzított helyszínrajza

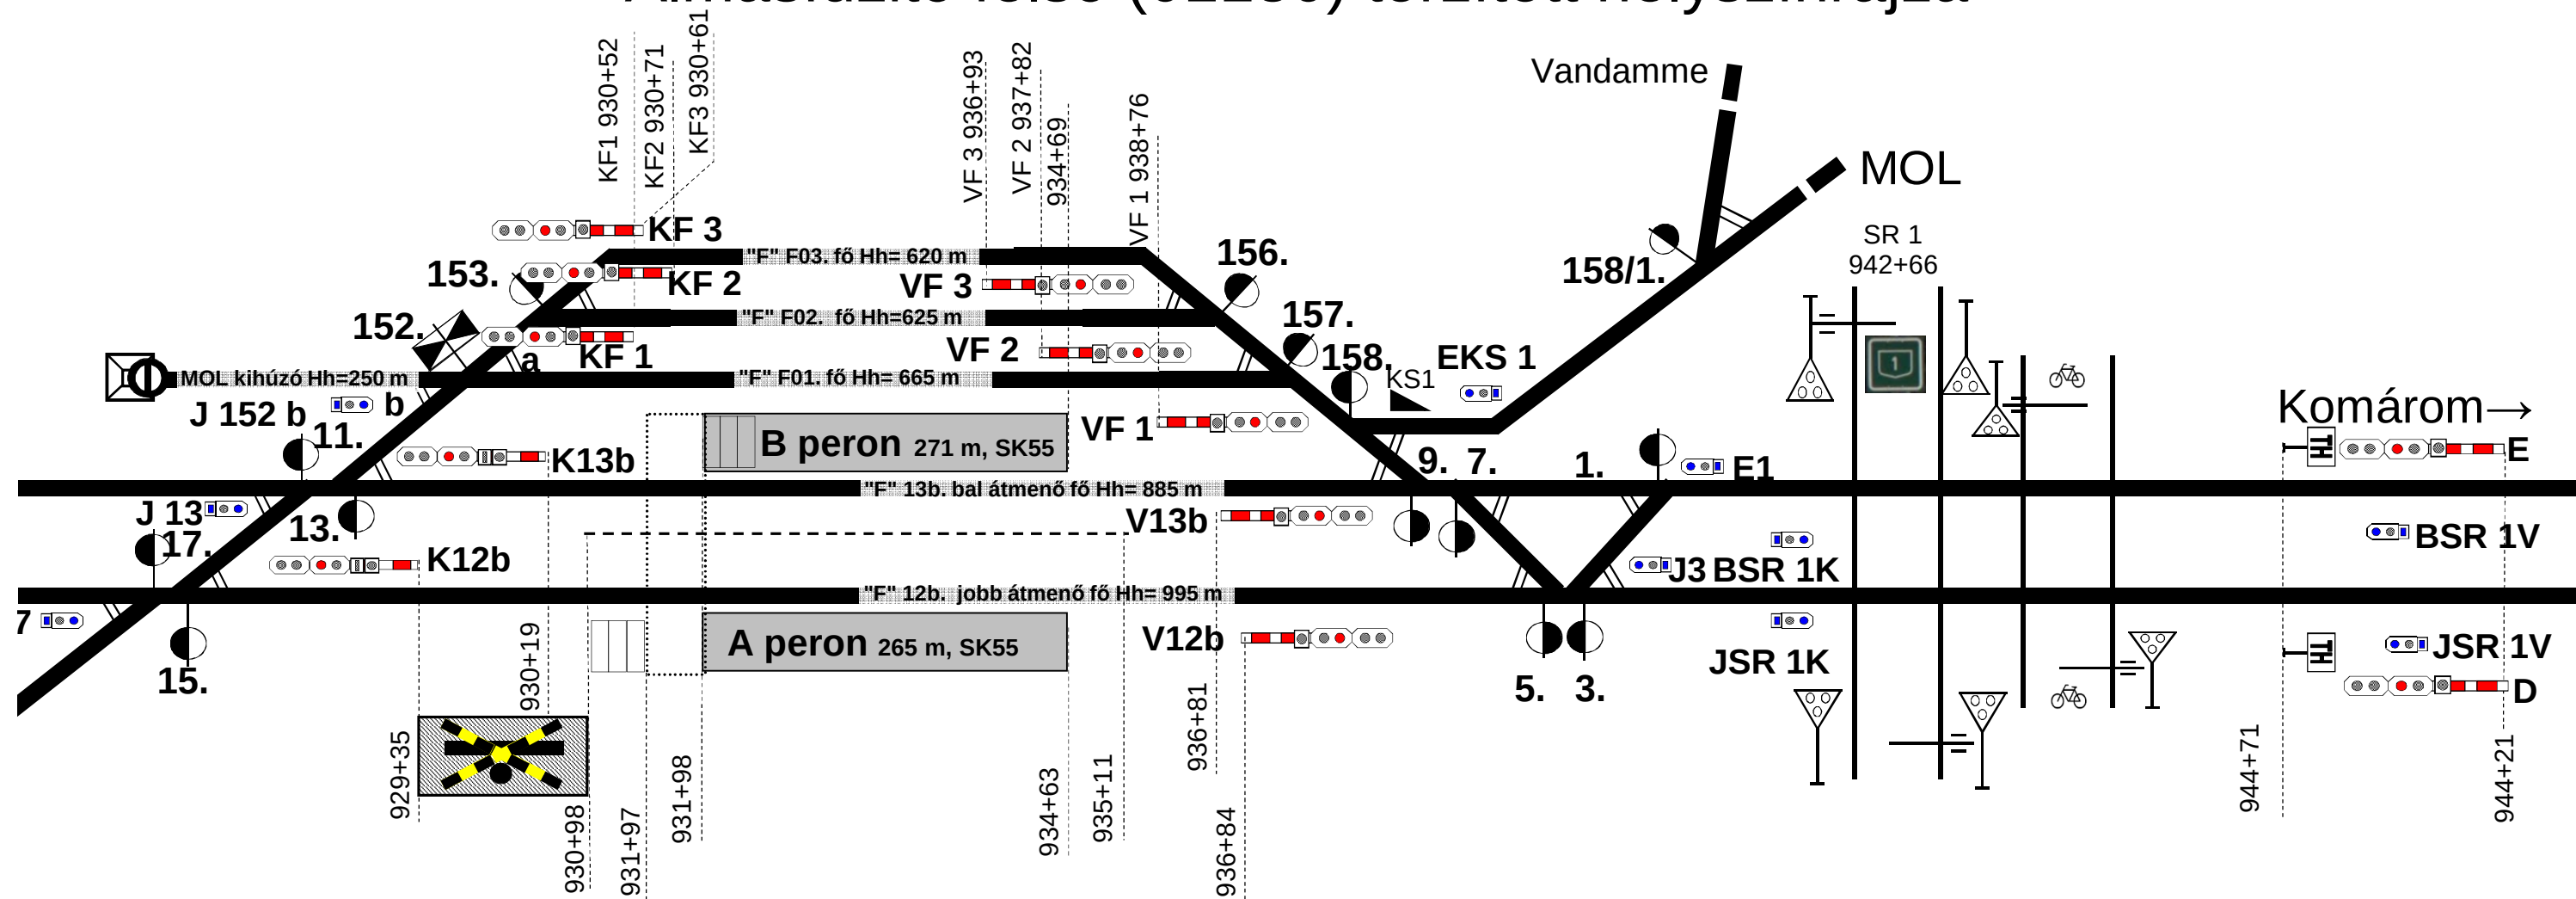

19	17	15	13
925+76	927+25	927+67	928+94
11	152	153	156
929+14	929+92	930+07	937+39
157	158	11/1	9
937+66	937+76	938+97	938+45
7	5	3	1
938+65	939+44	939+66	940+41

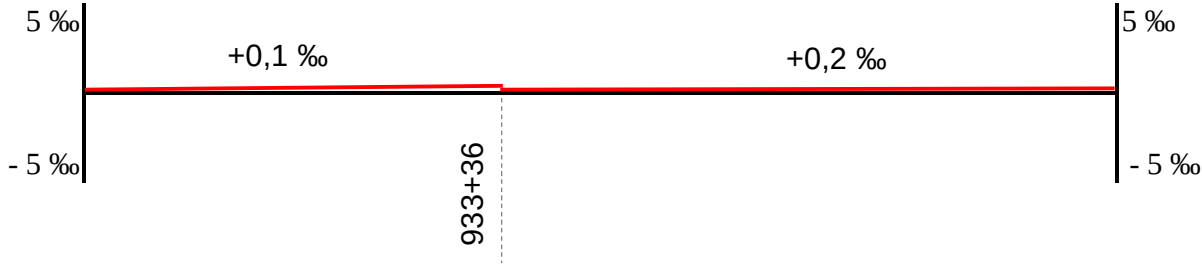


ÁCS (01230) állomás torzított helyszínrajza

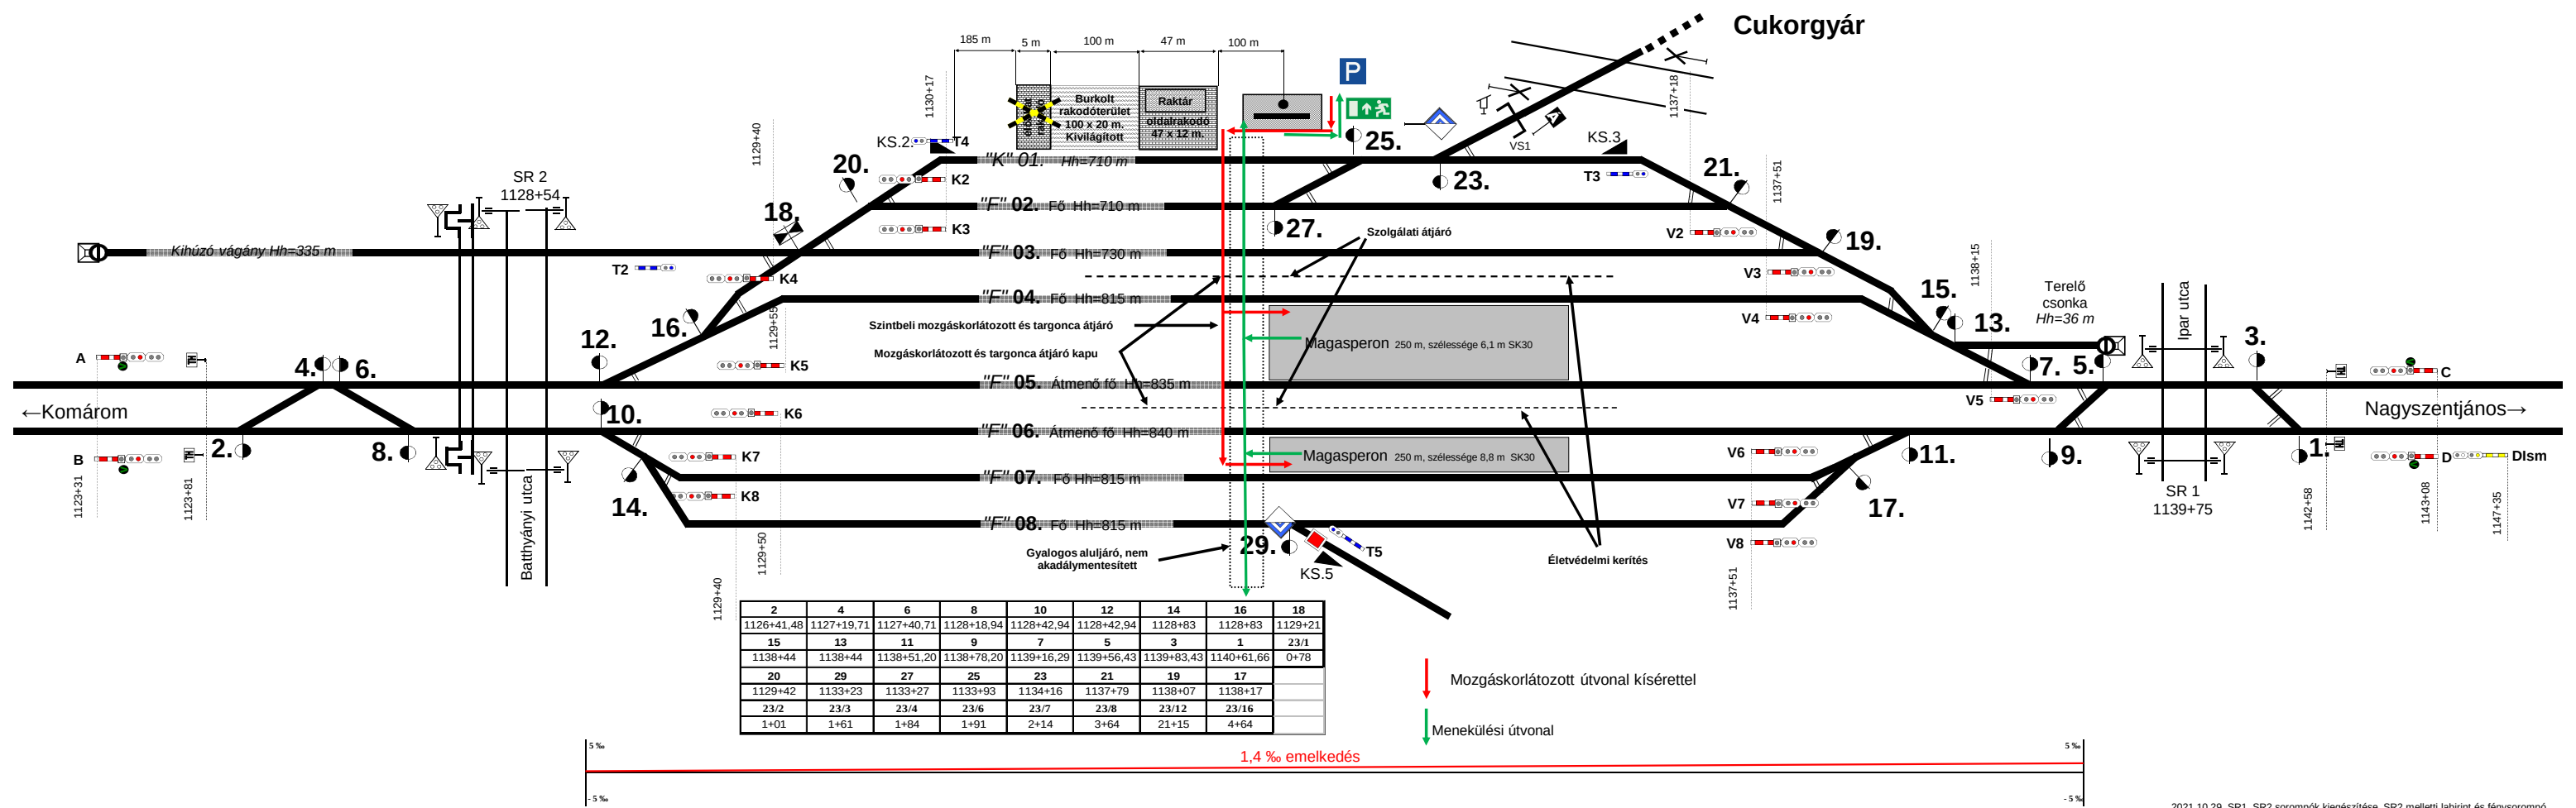


2021.10.29. SR1, SR2 sorompók kiegészítése, SR2 melletti labirint és fénysorompó feltüntetése. Horák Gábor

Nagyszentjános (01248) torzított helyszínrajza

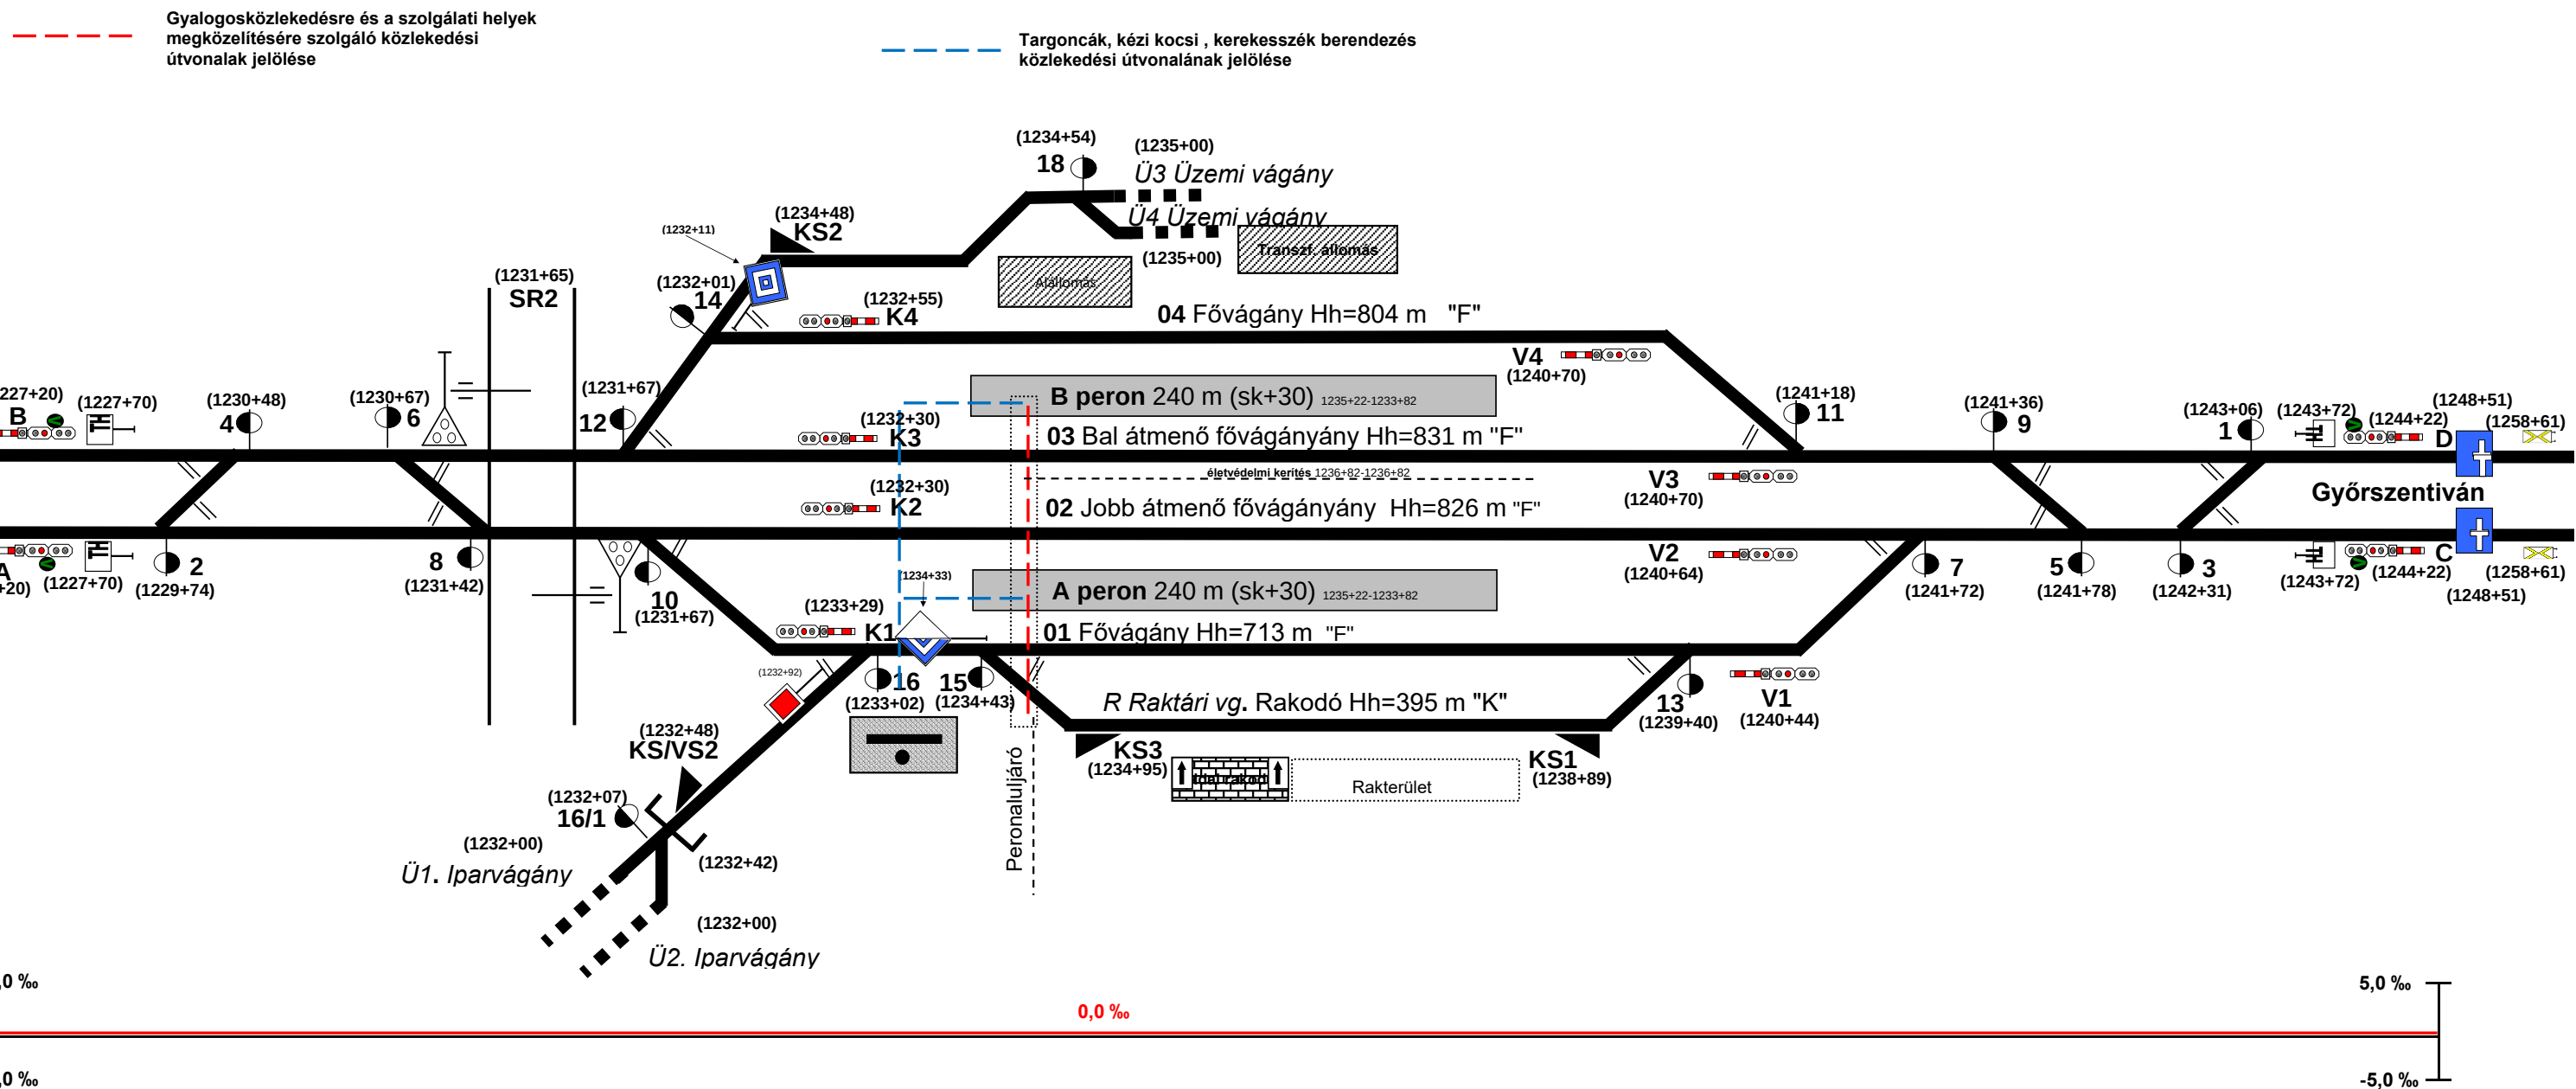


Készítette: Sipos Attila 2024.08.28. Kiegészítés

Győrszentiván (01255) állomás torzított helyszínrajz

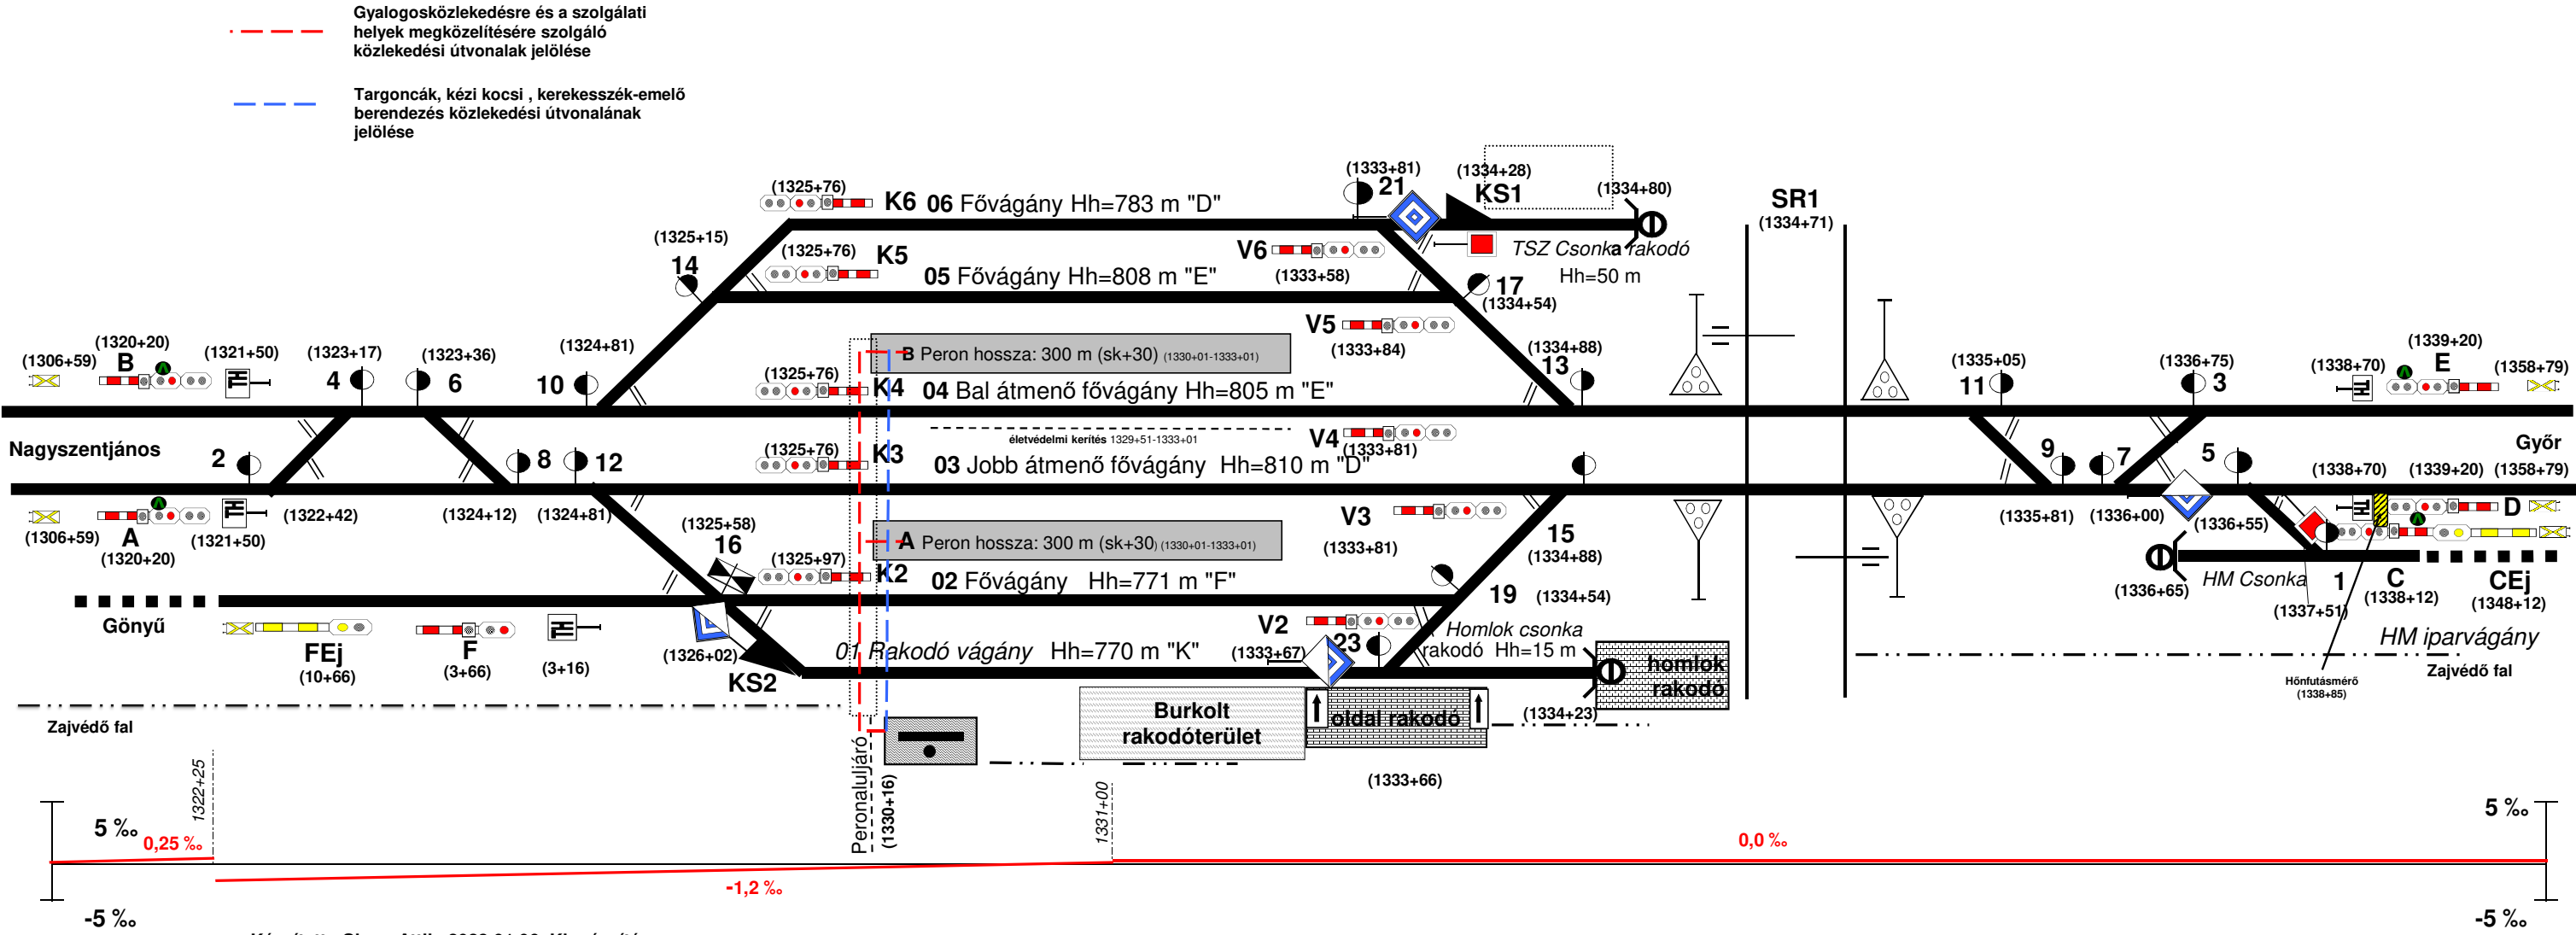

Készítette:Sipos Attila 2023.01.06. Kiegészítés

GÖNYŰ (01296) ÁLLOMÁS TORZÍTOTT HELYSZÍNRAJZA

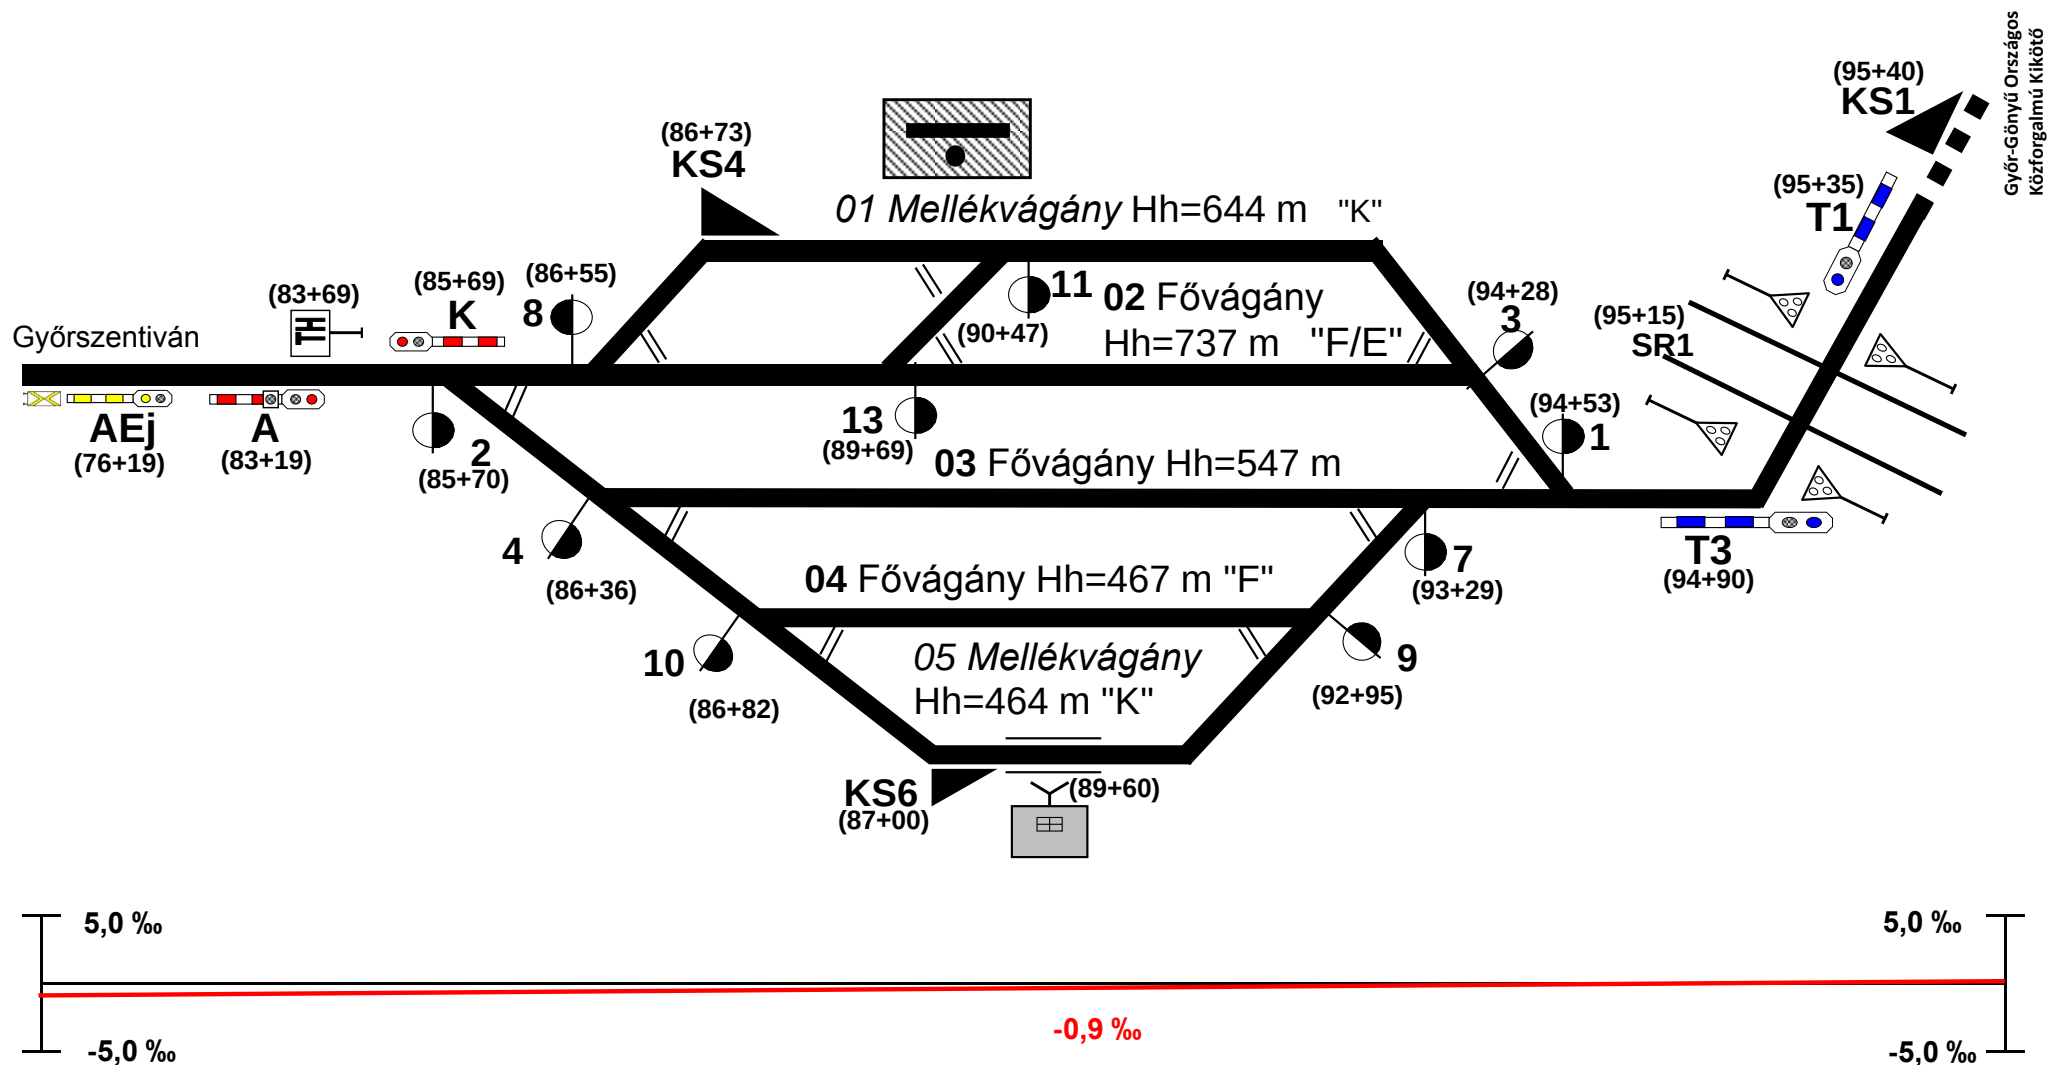


Készítette: Béres Péter 2021.09.03. Kiegészítés, adat módosítás


Öttevény állomás (01313) vázlatos helyszínrajza

Kitérő szelvényszámok

- 1 1550+43,96
- 2 1537+11,52
- 3 1549+67,98
- 4 1537+87,50
- 5 1549+55,88
- 6 1538+11,22
- 7 1548+79,80
- 8 1538+45,36
- 9 1548+56,30
- 10 1538+79,40
- 11 1548+44,89
- 12 1538+87,20
- 14 1538+99,20
- 15 1544+49,86
- 16 1539+33,23

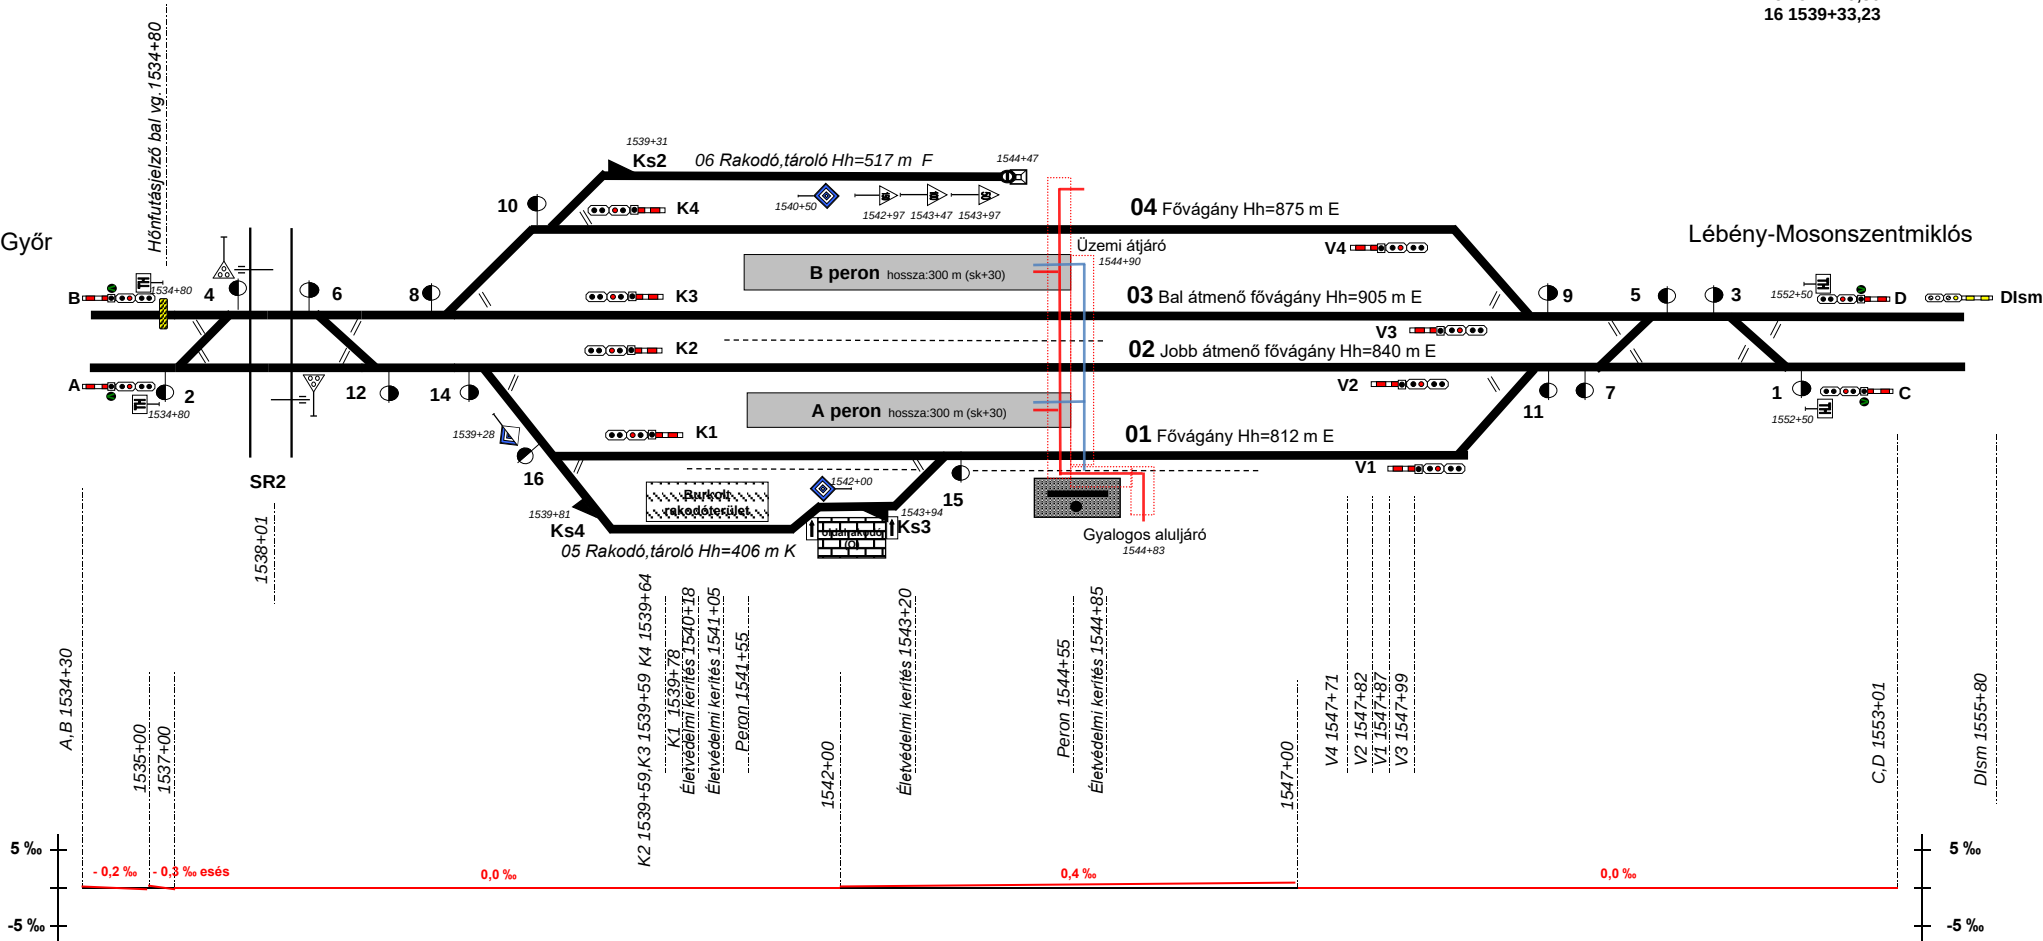

Lébény-Mosonszentmiklós állomás (01321) vázlatos helyszínrajza

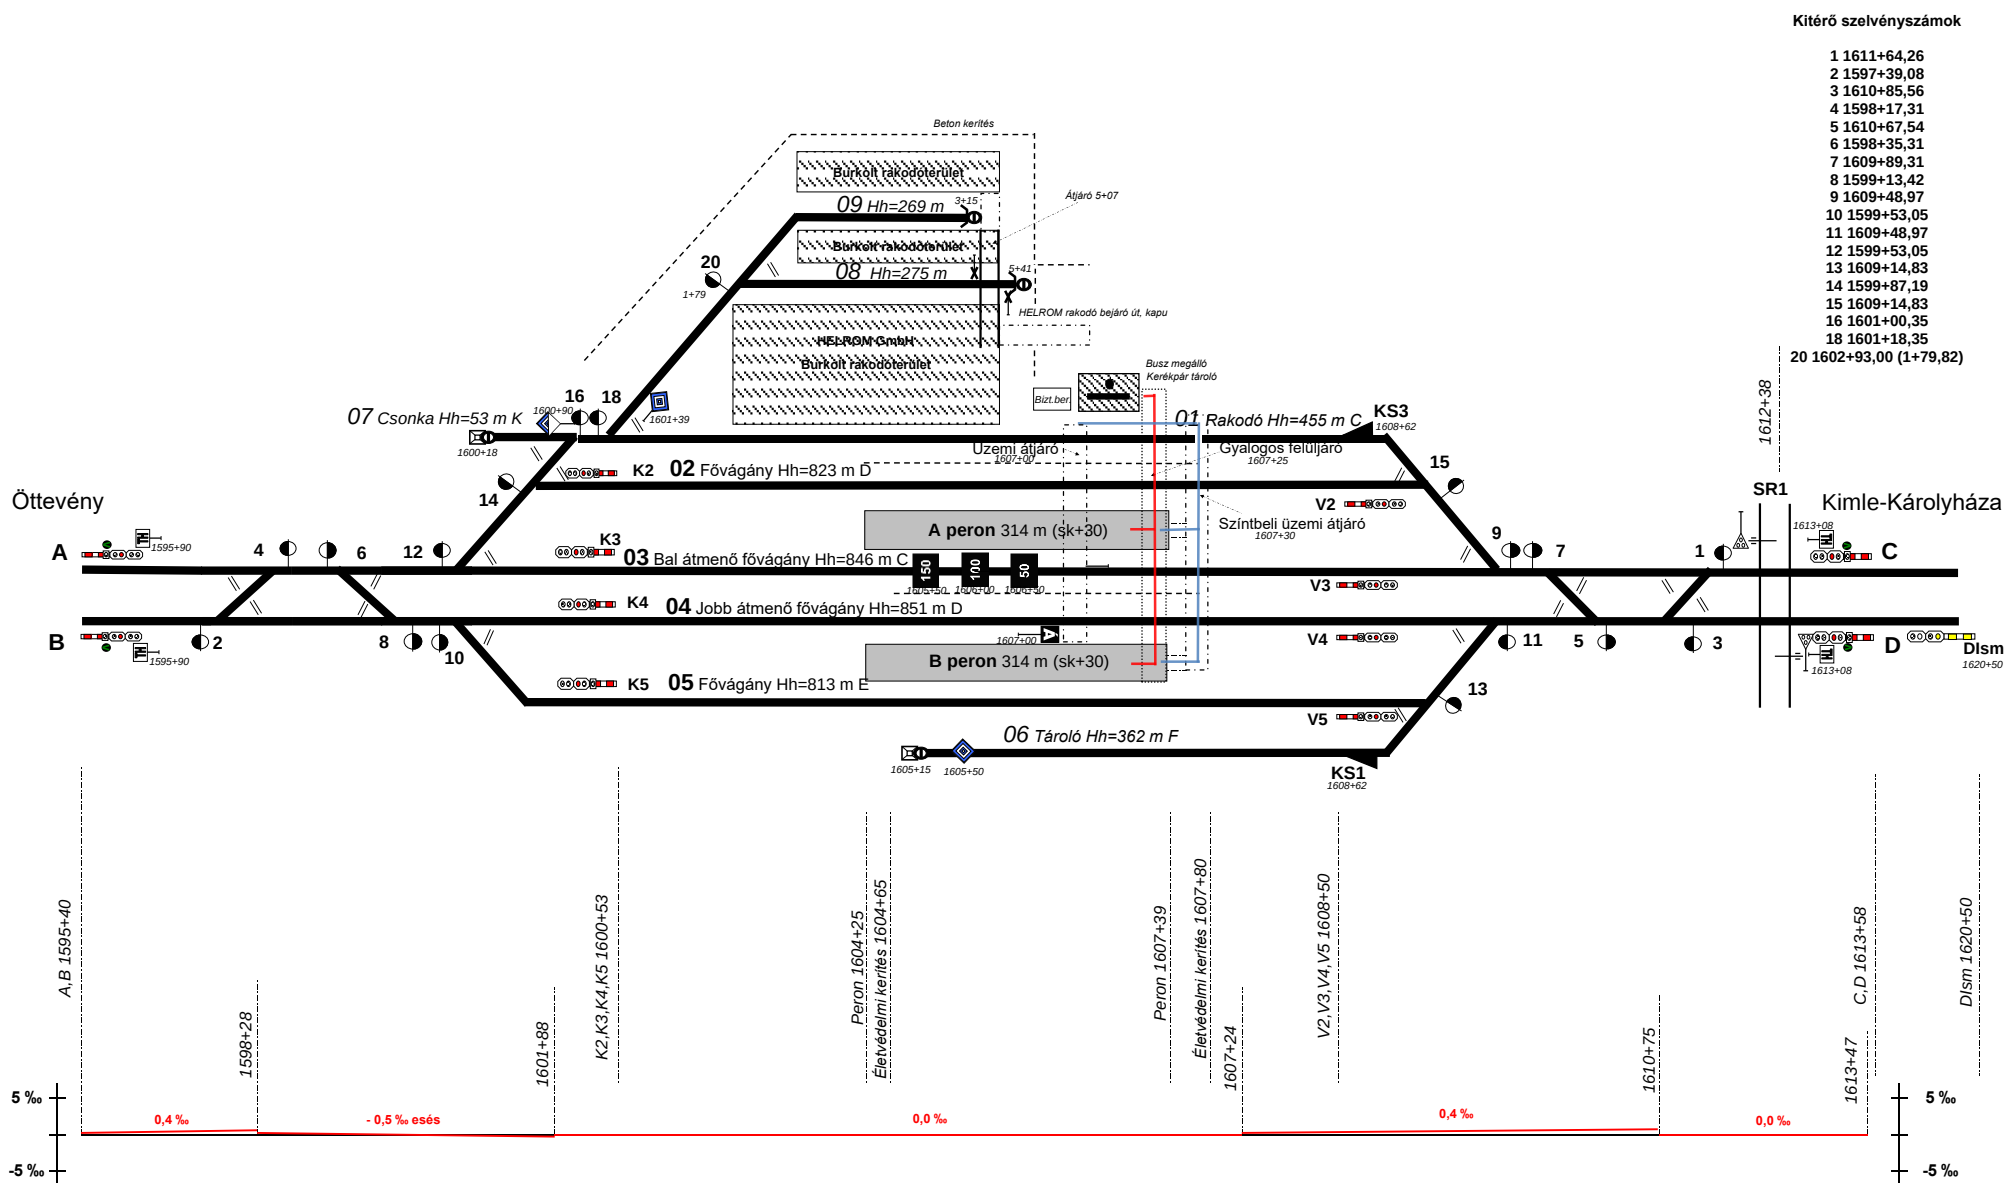


Készítette : BÉRES PÉTER 2024.03.08. 08, 09 sz. vágány átépítése, rakodó bontás

Kimle-Károlyháza állomás (01339) vázlatos helyszínrajza

Kitérő szelvényszámok

- 1 1696+27,80
- 2 1682+77,80
- 3 1695+51,33
- 4 1683+53,31
- 5 1695+39,33
- 6 1683+71,80
- 7 1694+99,19
- 8 1684+13,41
- 9 1694+57,20
- 10 1684+47,85
- 11 1694+17,35
- 12 1684+95,41
- 13 1694+17,35
- 14 1684+95,36
- 15 1693+84,00
- 16 1685+29,55
- 17 1691+96,00
- 18 1689+08

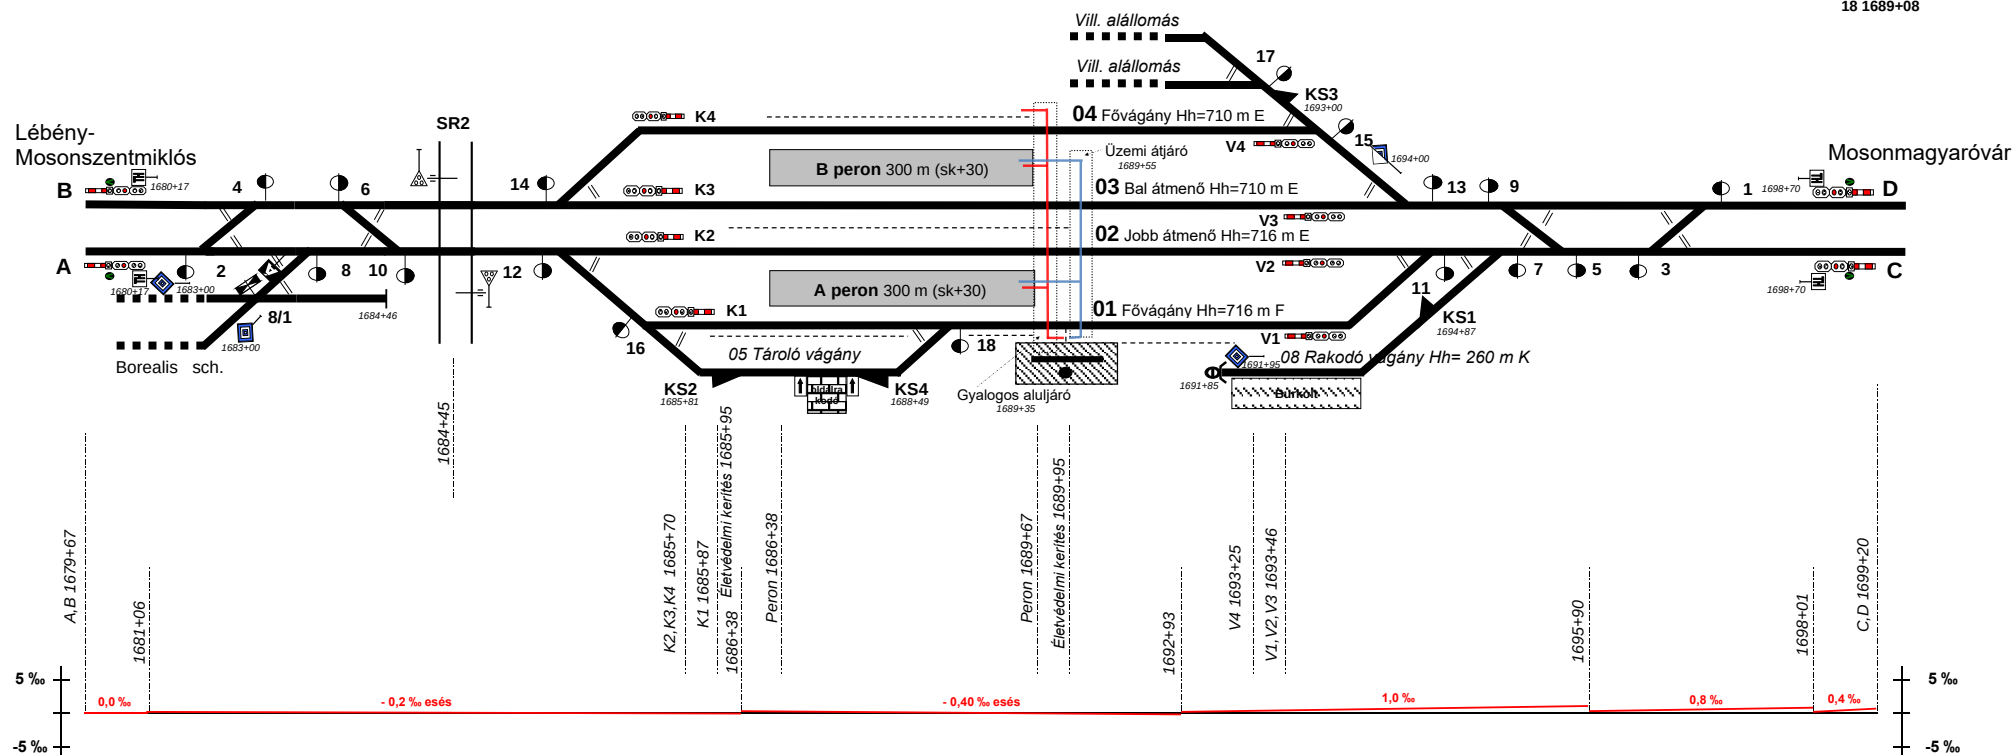

Mosonmagyaróvár állomás (01347) vázlatos helyszínrajza

Kitérő szelvénytípusok

2 1754+12,21
4 1754+46,35
6 1754+88,19
8 1755+22,33
10 1755+42,33
12 1756+18,96
14 1756+18,31
16 1756+38,31
18 1756+94,94
20 1757+04,46
22 1757+14,44
24 1757+64,51
26 1757+83,53
28 1757+91,00
28/1 1759+86,12
28/2 1761+53,89
30 1758+11,75
32 1758+45,84
34 1758+71,86
36 1760+65,00
38 1760+71,33
40 1762+30,80

Kitérő szelvénytípusok

1 1769+43,16
3 1769+01,32
3/1 1769+71,31
5 1768+67,18
7 1768+47,18
9 1767+71,20
11 1767+51,20
13 1767+50,27
15 1766+81,91
17 1766+74,34
19 1766+22,94
21 1775+80,19
III/1 1775+37,00

