


RÁKOSHEGY

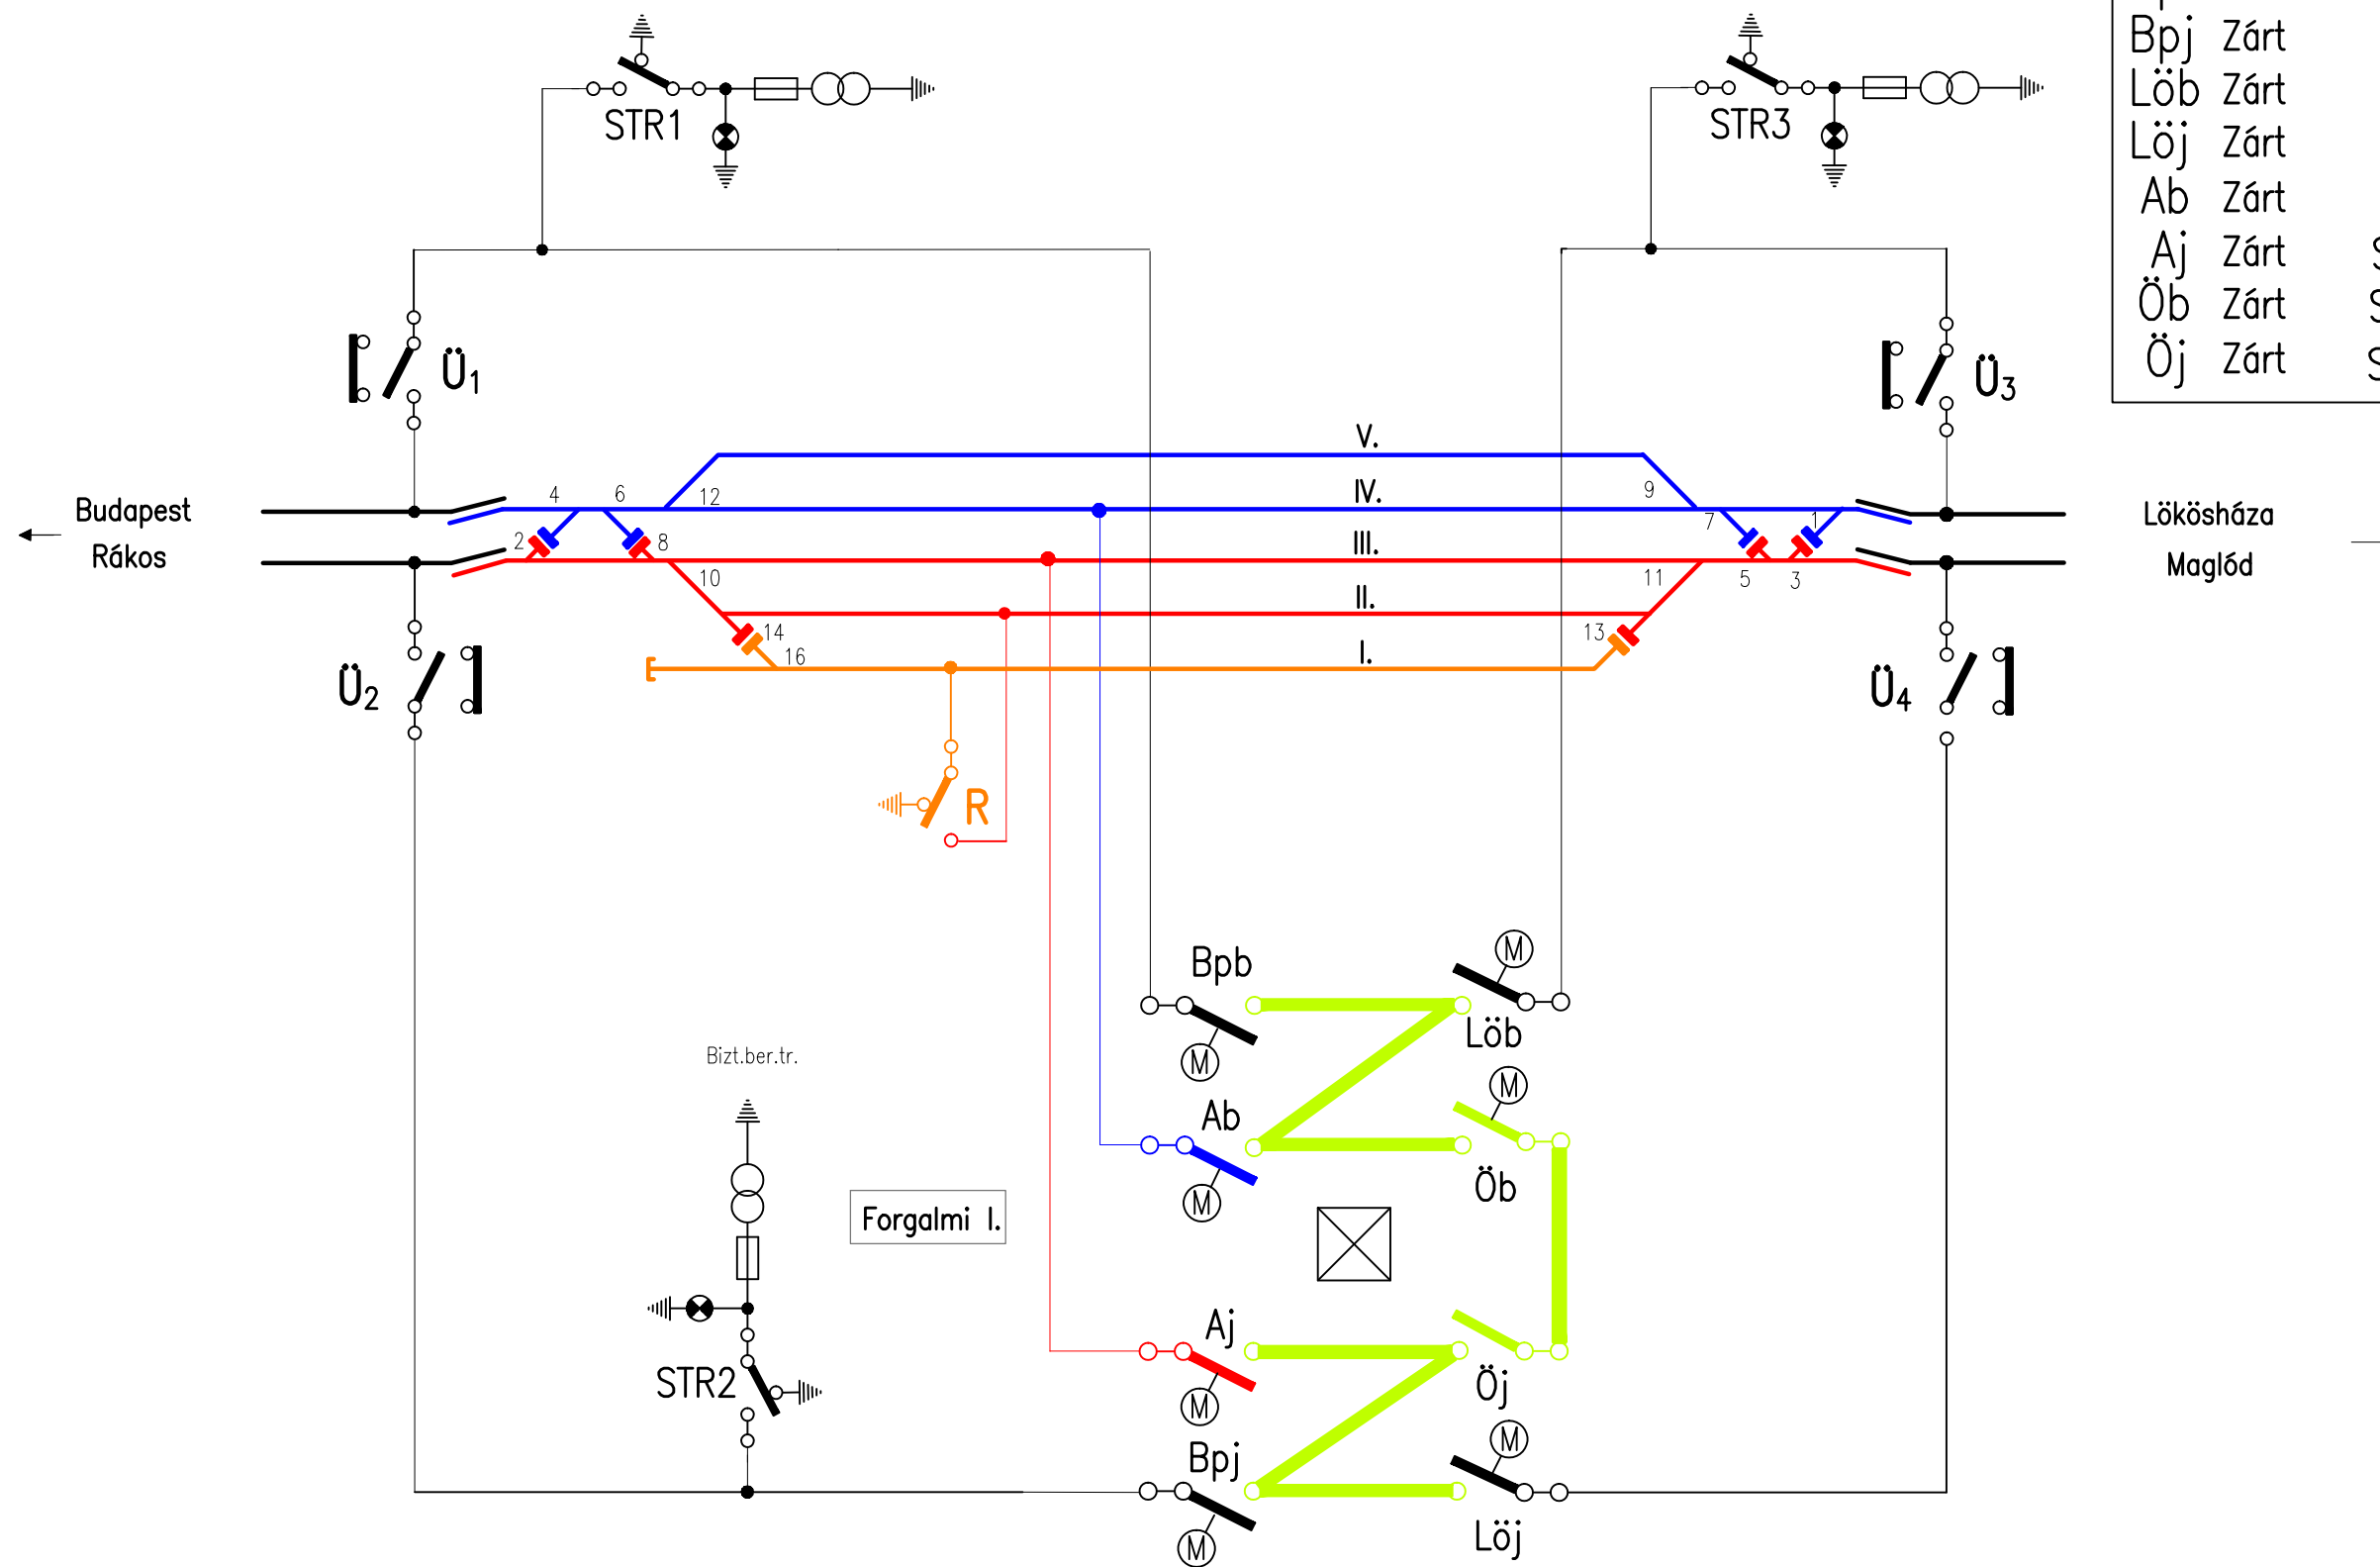

Szakaszolóók szabványos állása:


Bpb	Zárt	R	Nyitott
Bpj	Zárt	Ü1	Zárt
Löb	Zárt	Ü2	Zárt
Løj	Zárt	Ü3	Zárt
Ab	Zárt	Ü4	Zárt
Aj	Zárt	STR1	Zárt
Öb	Zárt	STR2	Zárt
Öj	Zárt	STR3	Zárt

Lökösháza
Maglód →

MAGLÓD


Szakaszolóók szabványos állása:

Bpb	Zárt	R	Nyitott
Bpj	Zárt	Ü1	Zárt
Löb	Zárt	Ü2	Zárt
Löj	Zárt	Ü3	Zárt
Ab	Zárt	Ü4	Zárt
Aj	Zárt	STR1	Zárt
Öb	Zárt	STR2	Zárt
Öj	Zárt	STR3	Zárt

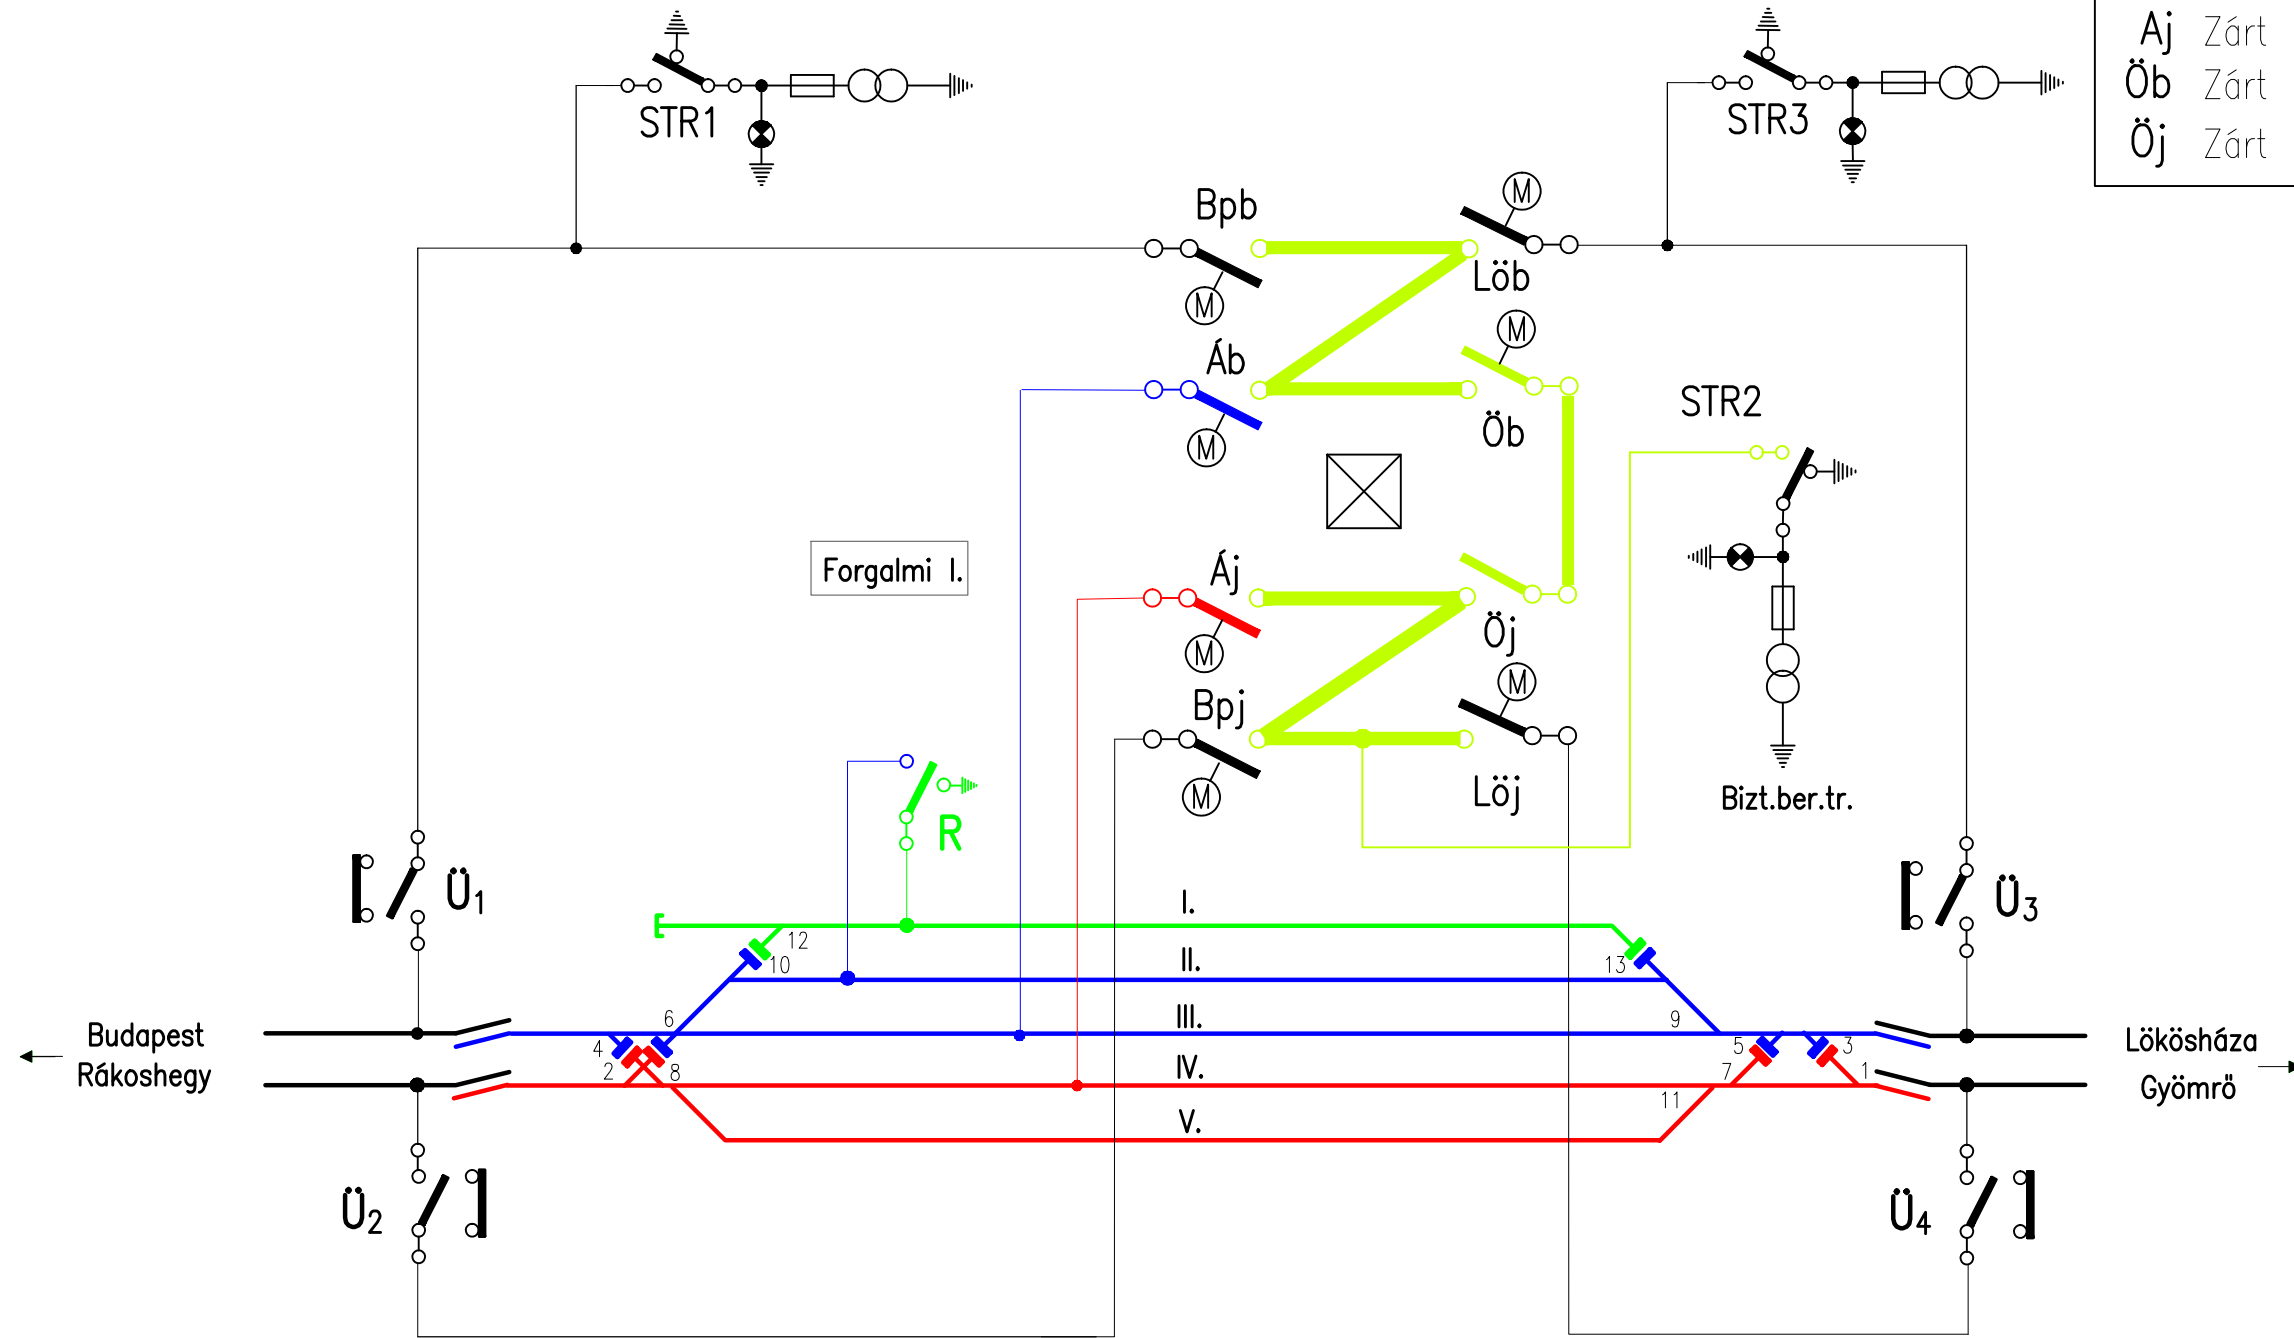


GYÖMRŐ

Szakaszolók szabványos állása:			
Bpb	Zárt	R	Nyitott
Bpj	Zárt	Ü1	Zárt
Löb	Zárt	Ü2	Zárt
Löj	Zárt	Ü3	Zárt
Ab	Zárt	Ü4	Zárt
Aj	Zárt	STR1	Zárt
Öb	Zárt	STR2	Zárt
Öj	Zárt	STR3	Zárt

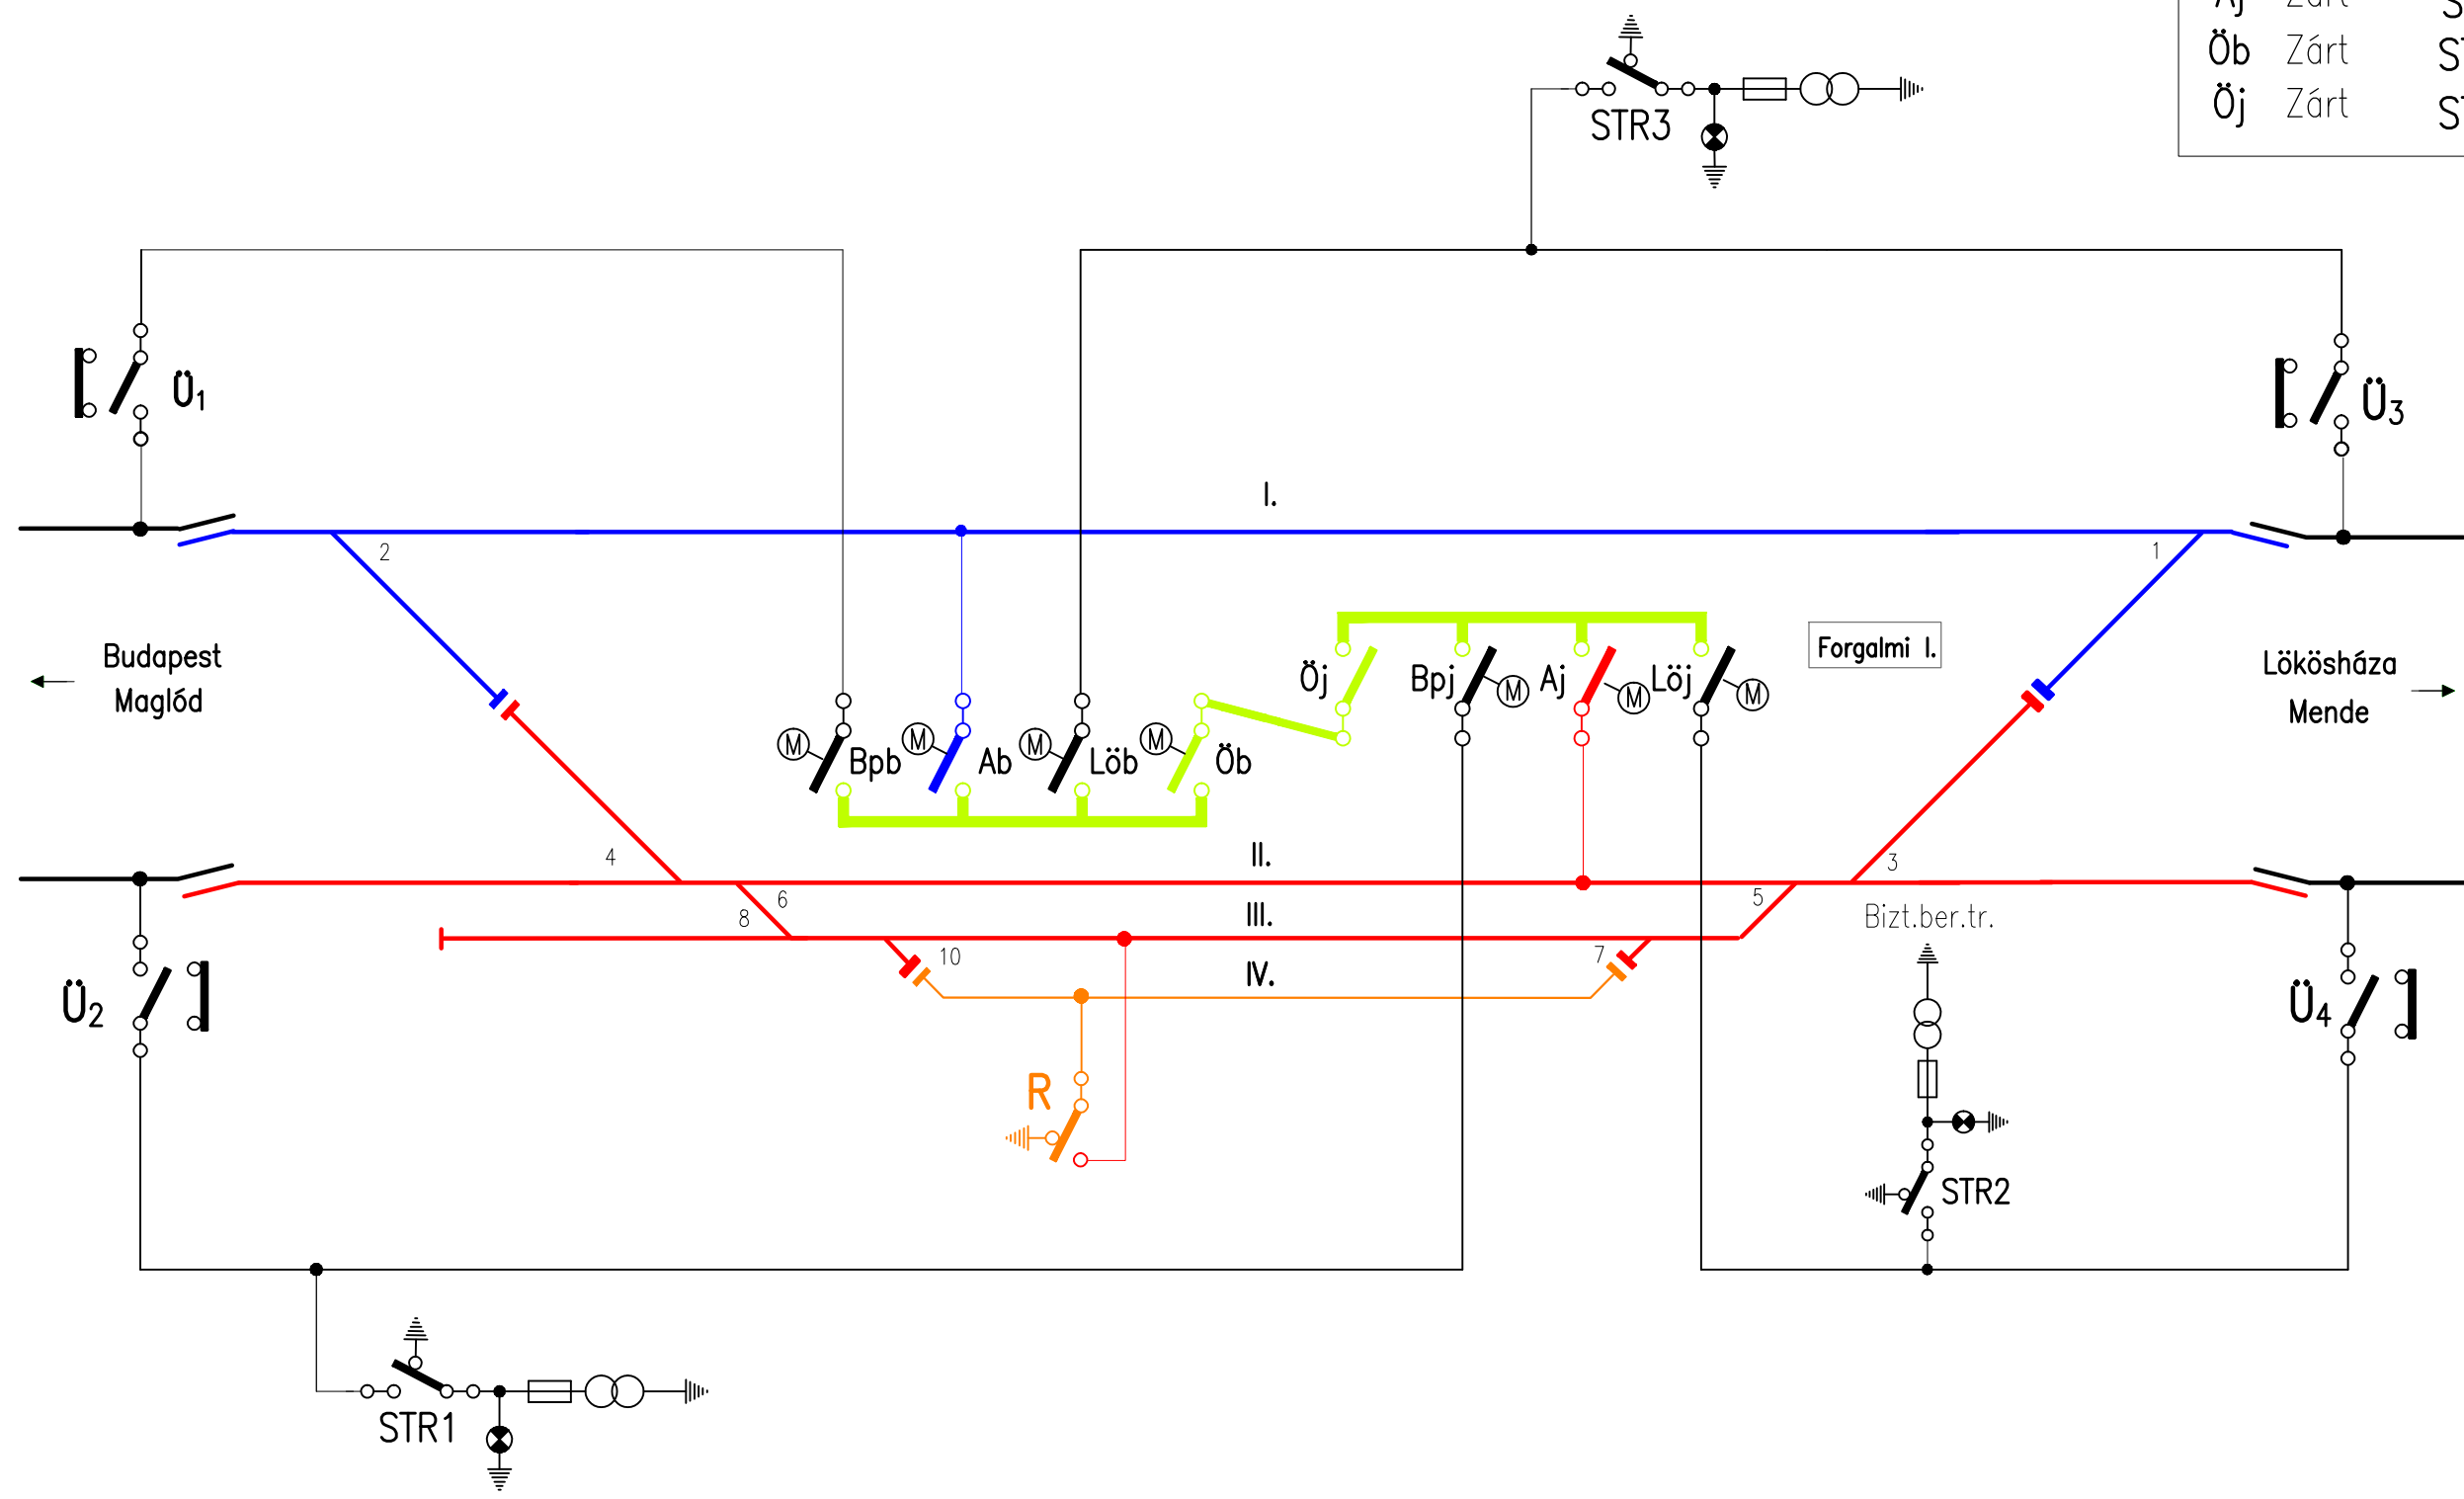


MENDE

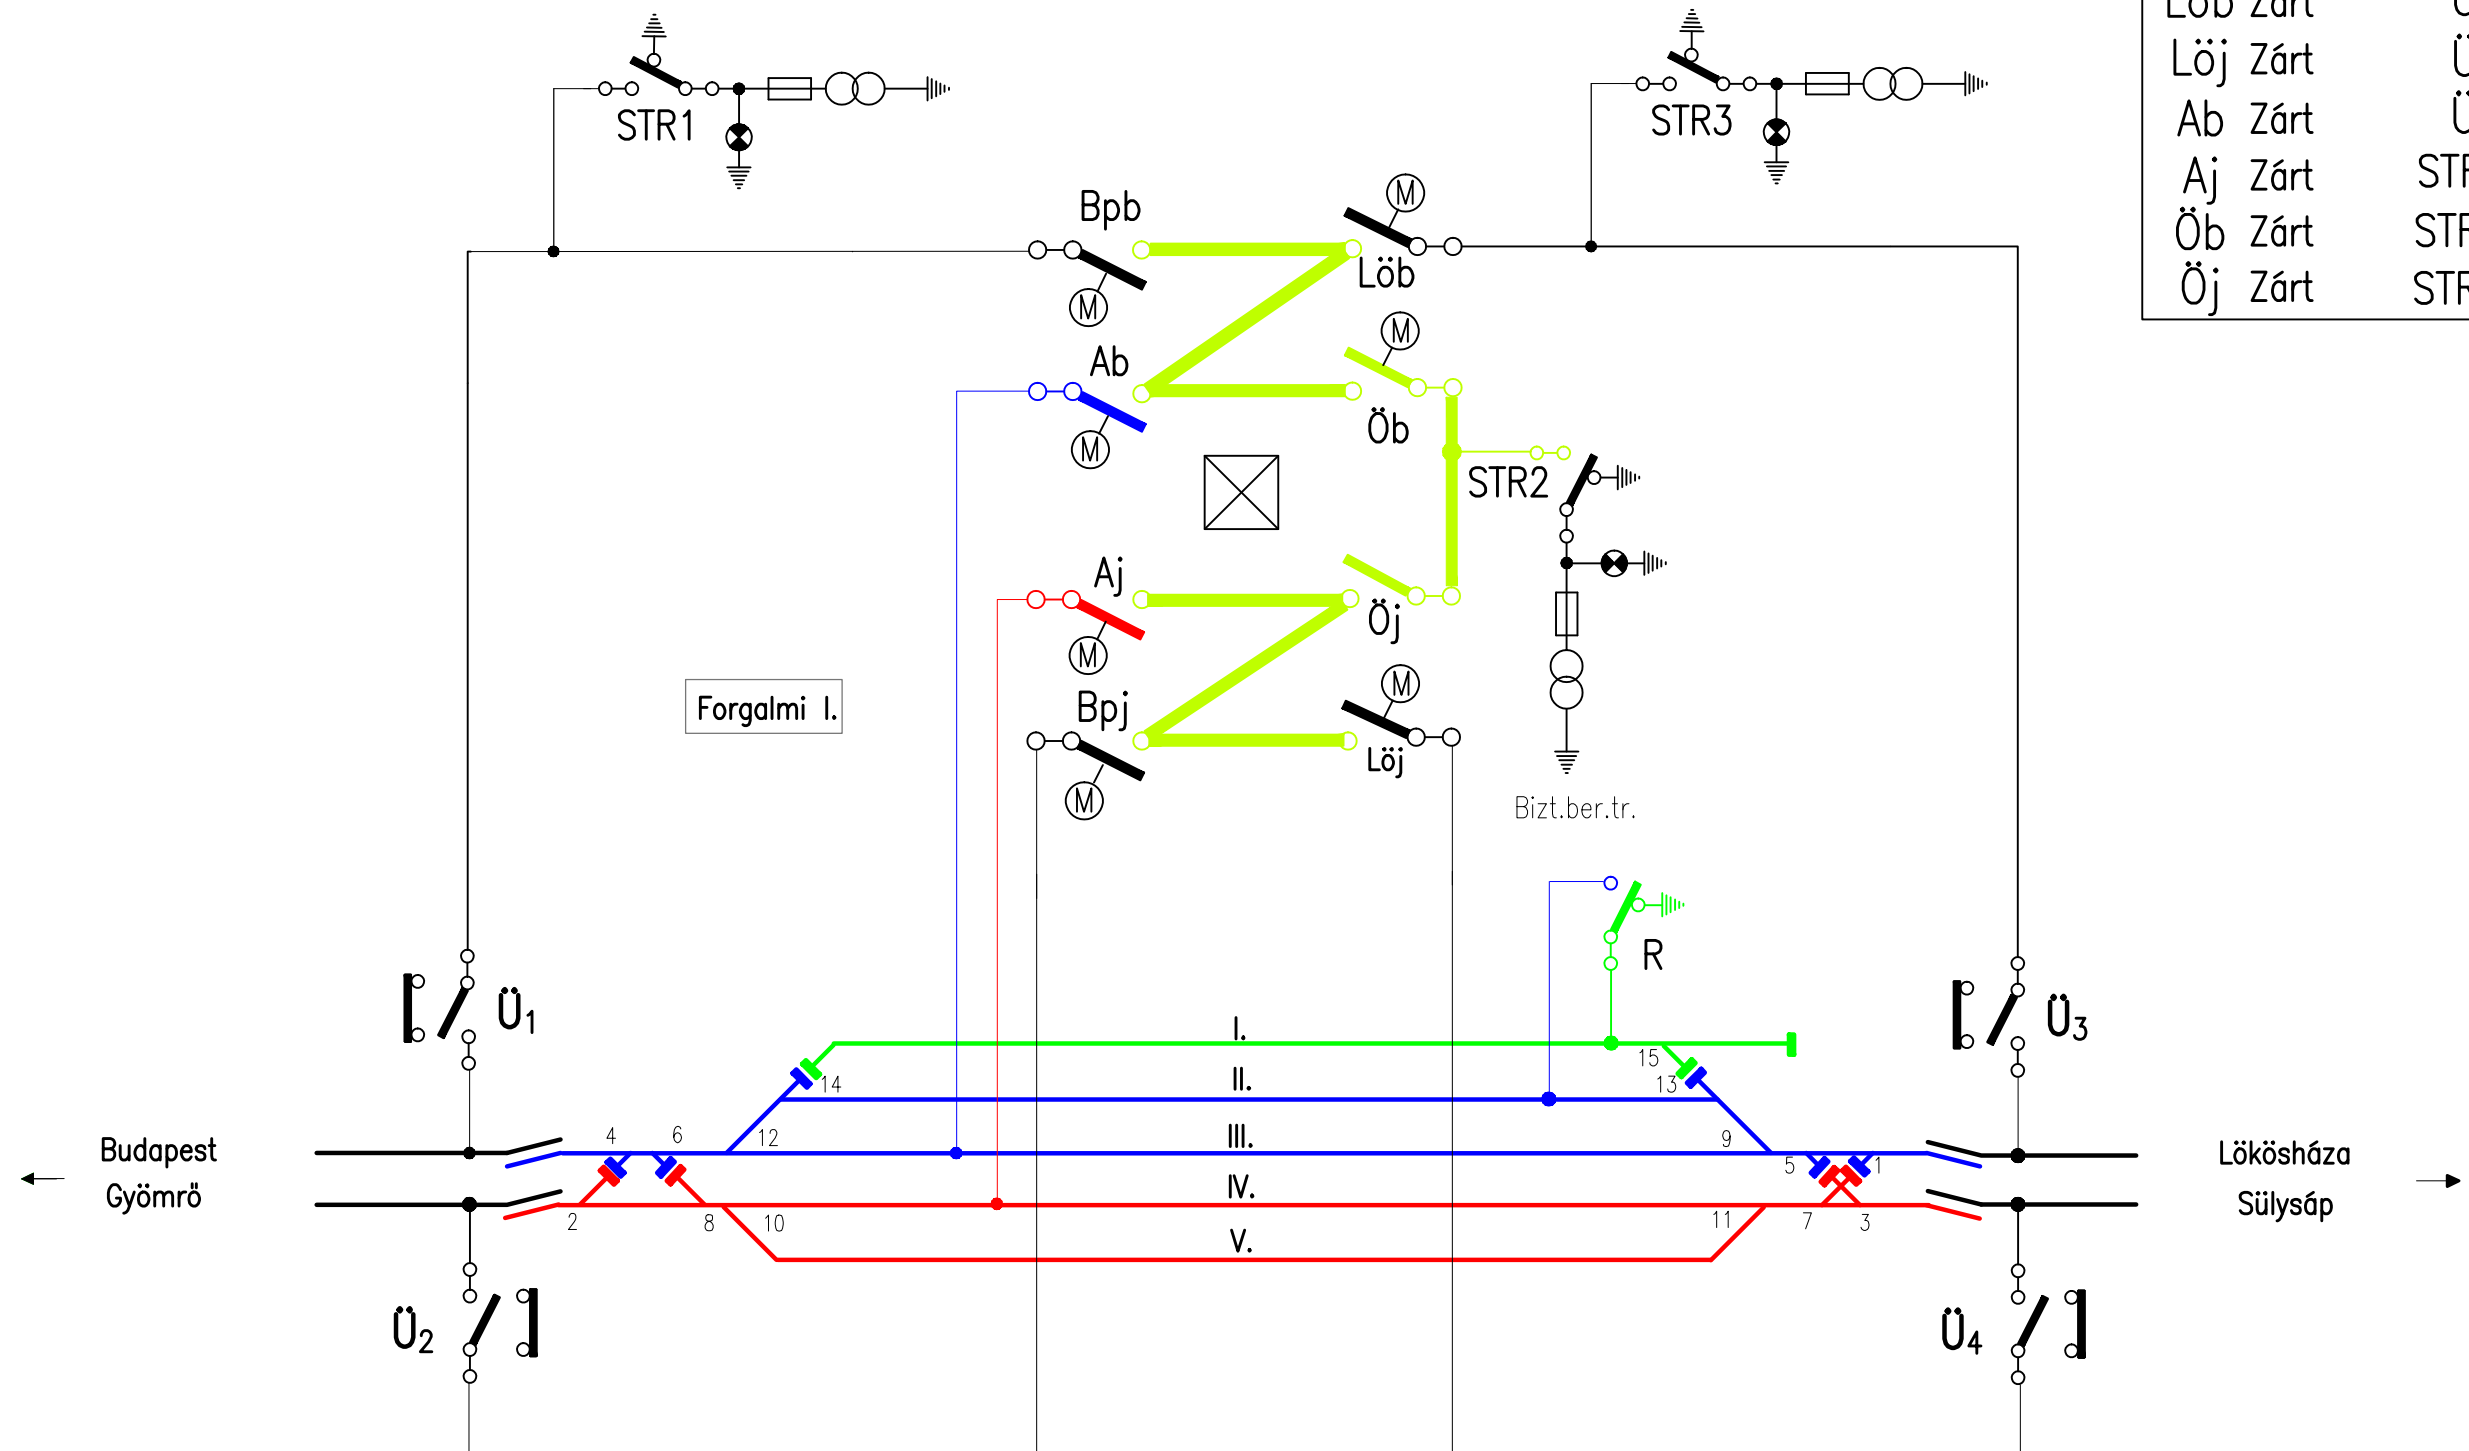


Szakaszolók szabványos állása:

Bpb Zárt	R Nyitott
Bpj Zárt	Ü1 Zárt
Löb Zárt	Ü2 Zárt
Löj Zárt	Ü3 Zárt
Ab Zárt	Ü4 Zárt
Aj Zárt	STR1 Zárt
Öb Zárt	STR2 Zárt
Öj Zárt	STR3 Zárt

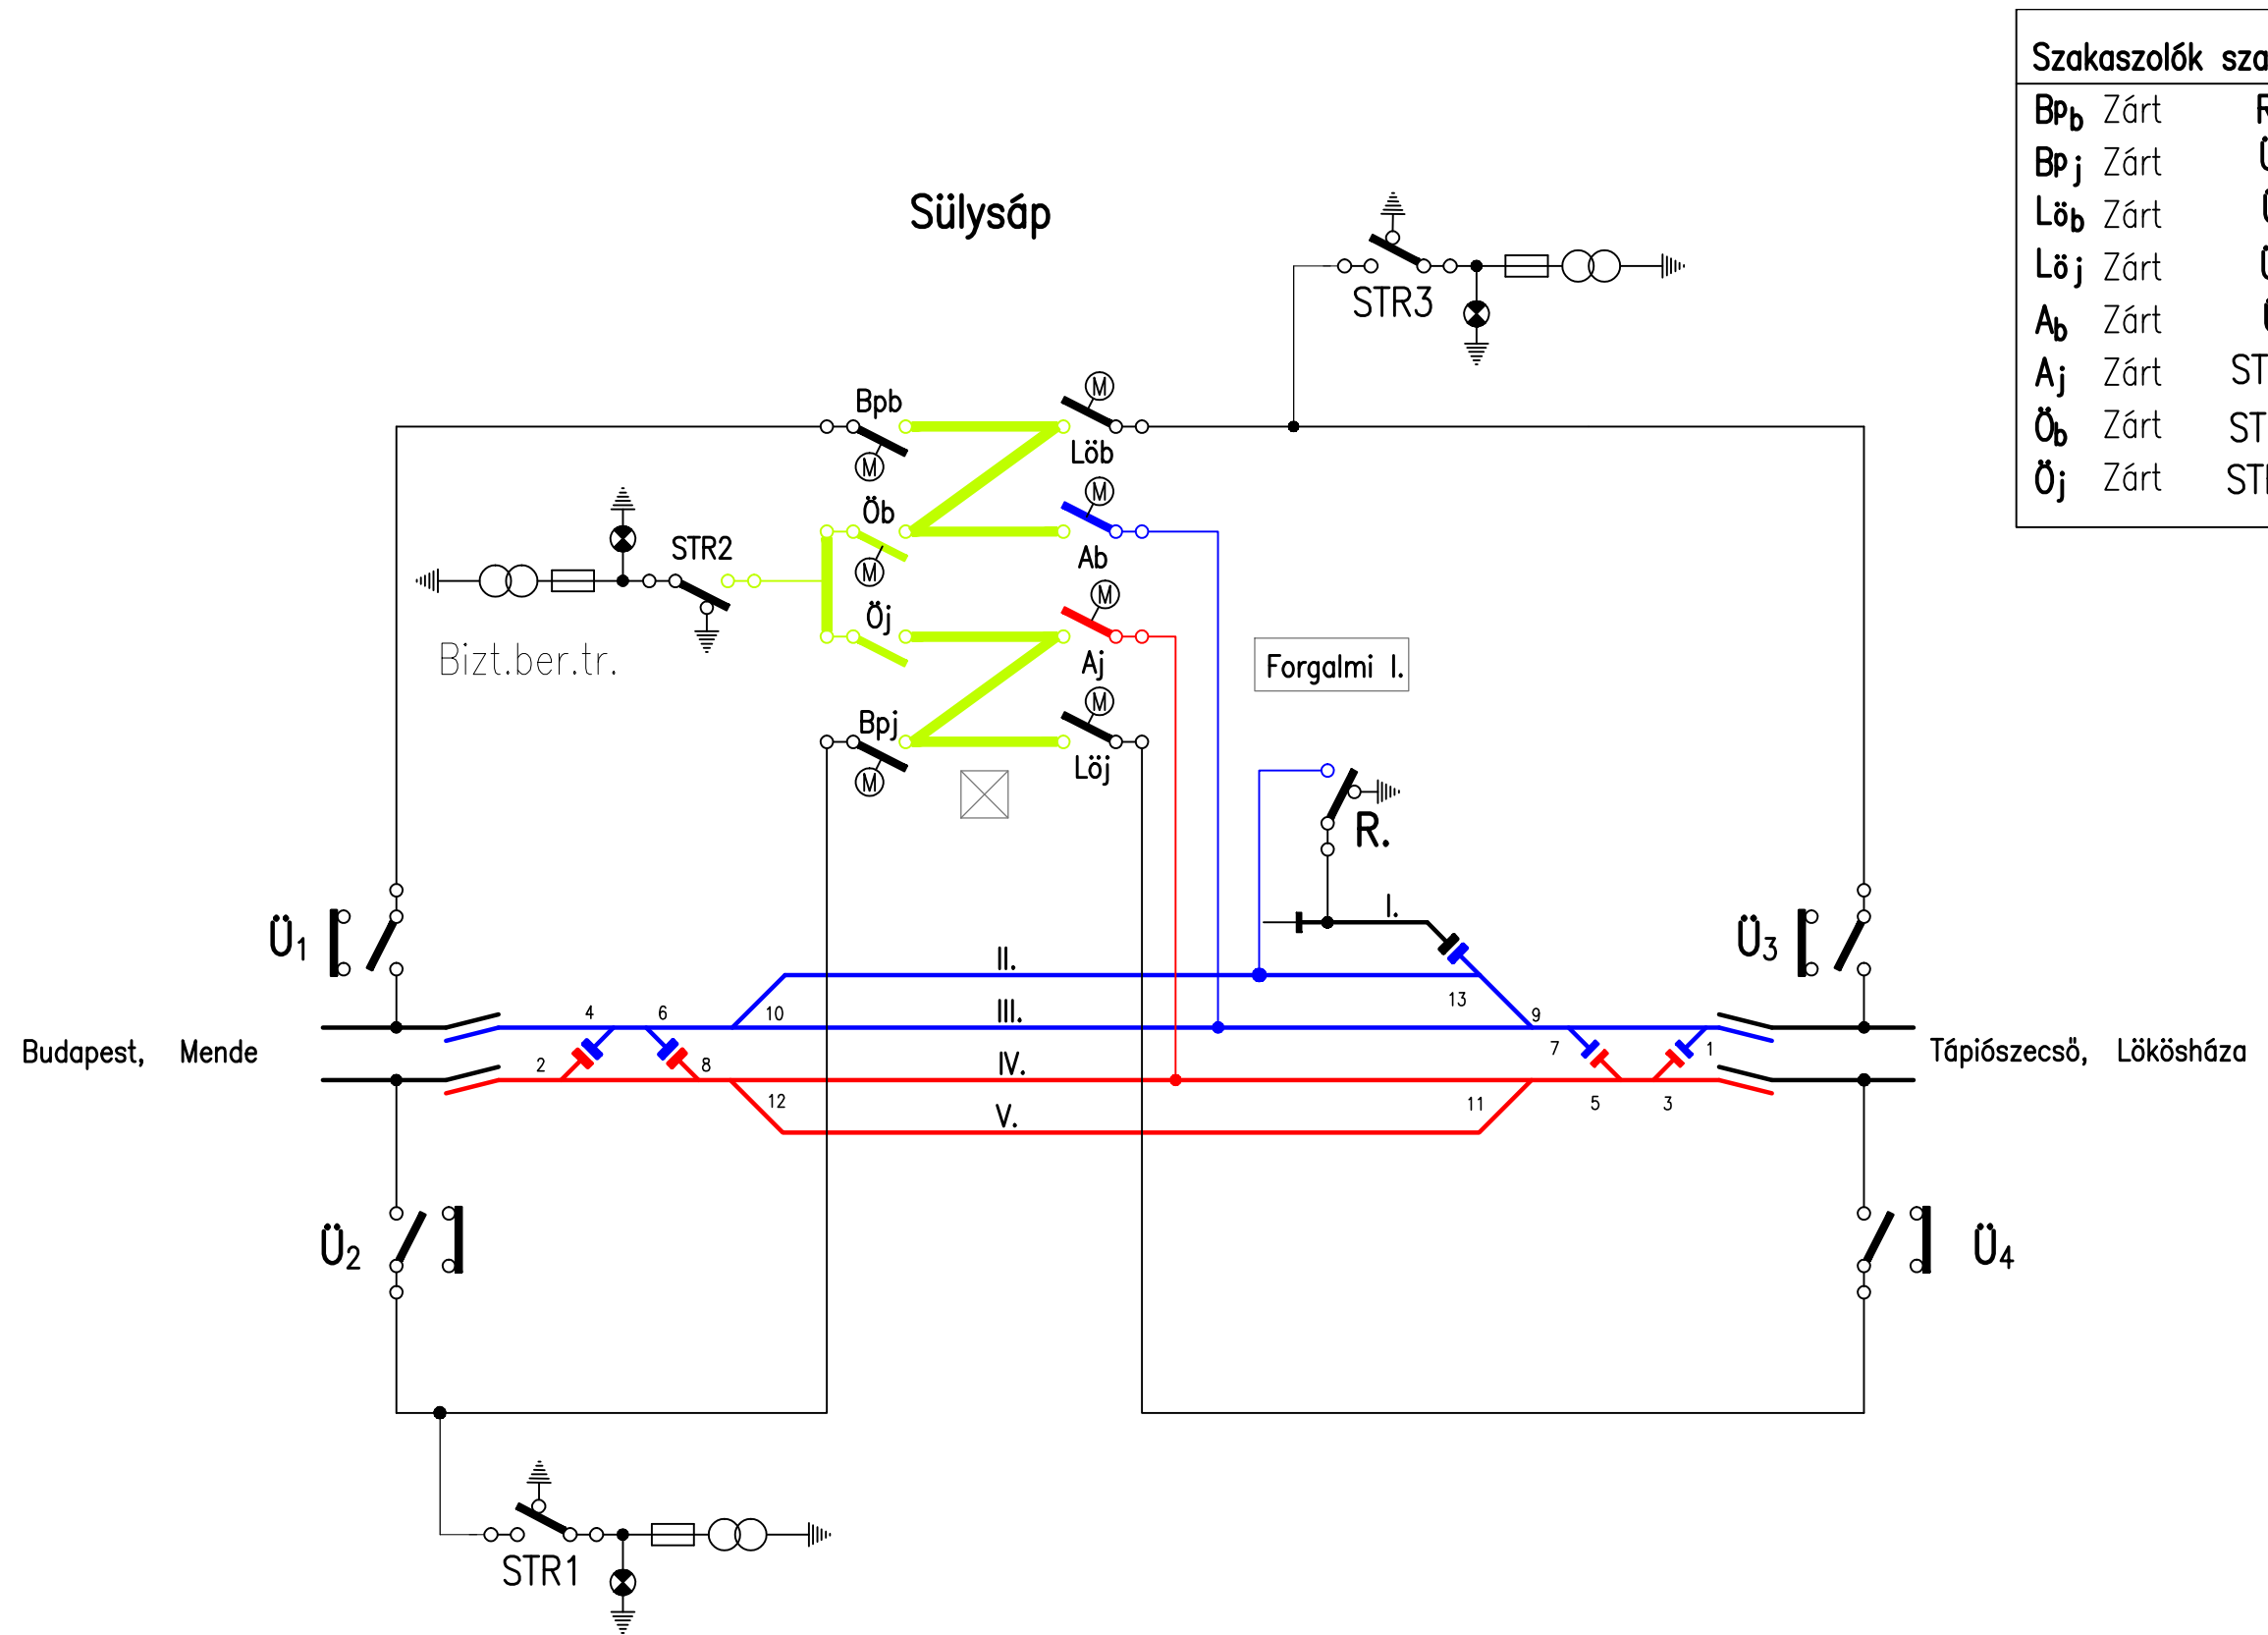


Szakaszolóók szabványos állása:

Bp _b	Zárt	R	Nyitott
Bp _j	Zárt	Ü ₁	Zárt
Lö _b	Zárt	Ü ₂	Zárt
Lö _j	Zárt	Ü ₃	Zárt
A _b	Zárt	Ü ₄	Zárt
A _j	Zárt	STR1	Zárt
Ö _b	Zárt	STR2	Zárt
Ö _j	Zárt	STR3	Zárt

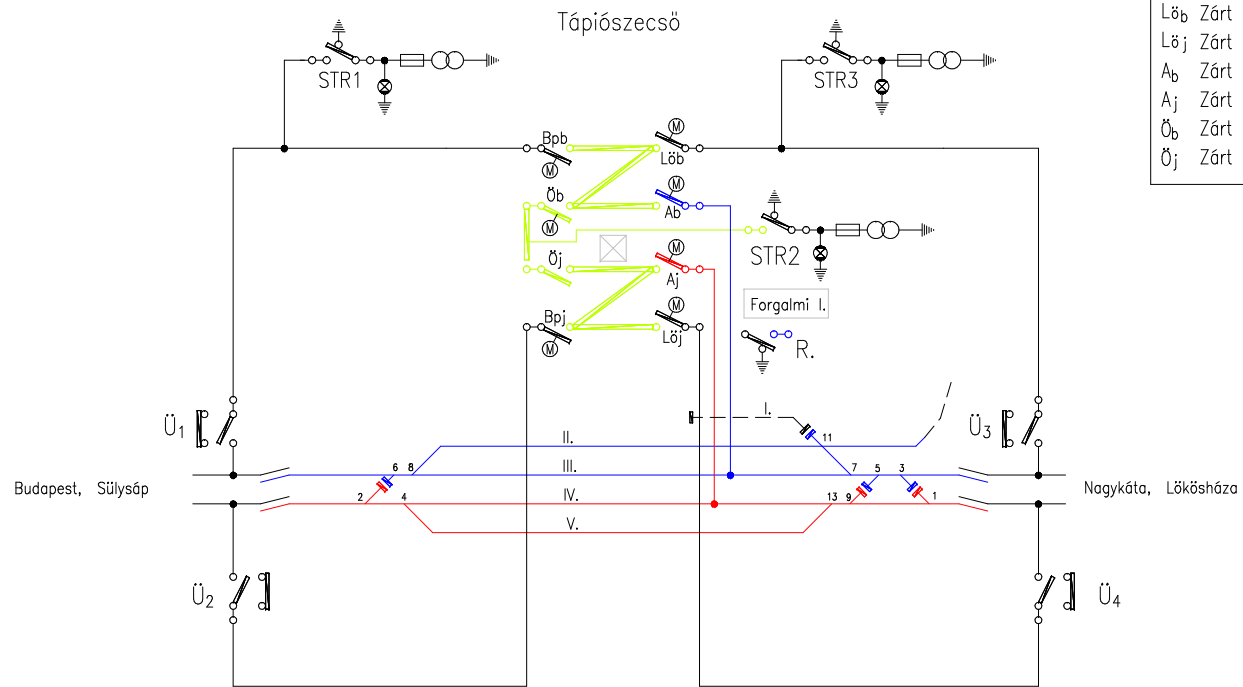

Szakaszolóknak szabványos állása:		
Bp _b	Zárt	R Nyitott
Bp _j	Zárt	Ü ₁ Zárt
Lö _b	Zárt	Ü ₂ Zárt
Lö _j	Zárt	Ü ₃ Zárt
A _b	Zárt	Ü ₄ Zárt
A _j	Zárt	STR1 Zárt
Ö _b	Zárt	STR2 Zárt
Ö _j	Zárt	STR3 Zárt

Nagykáta

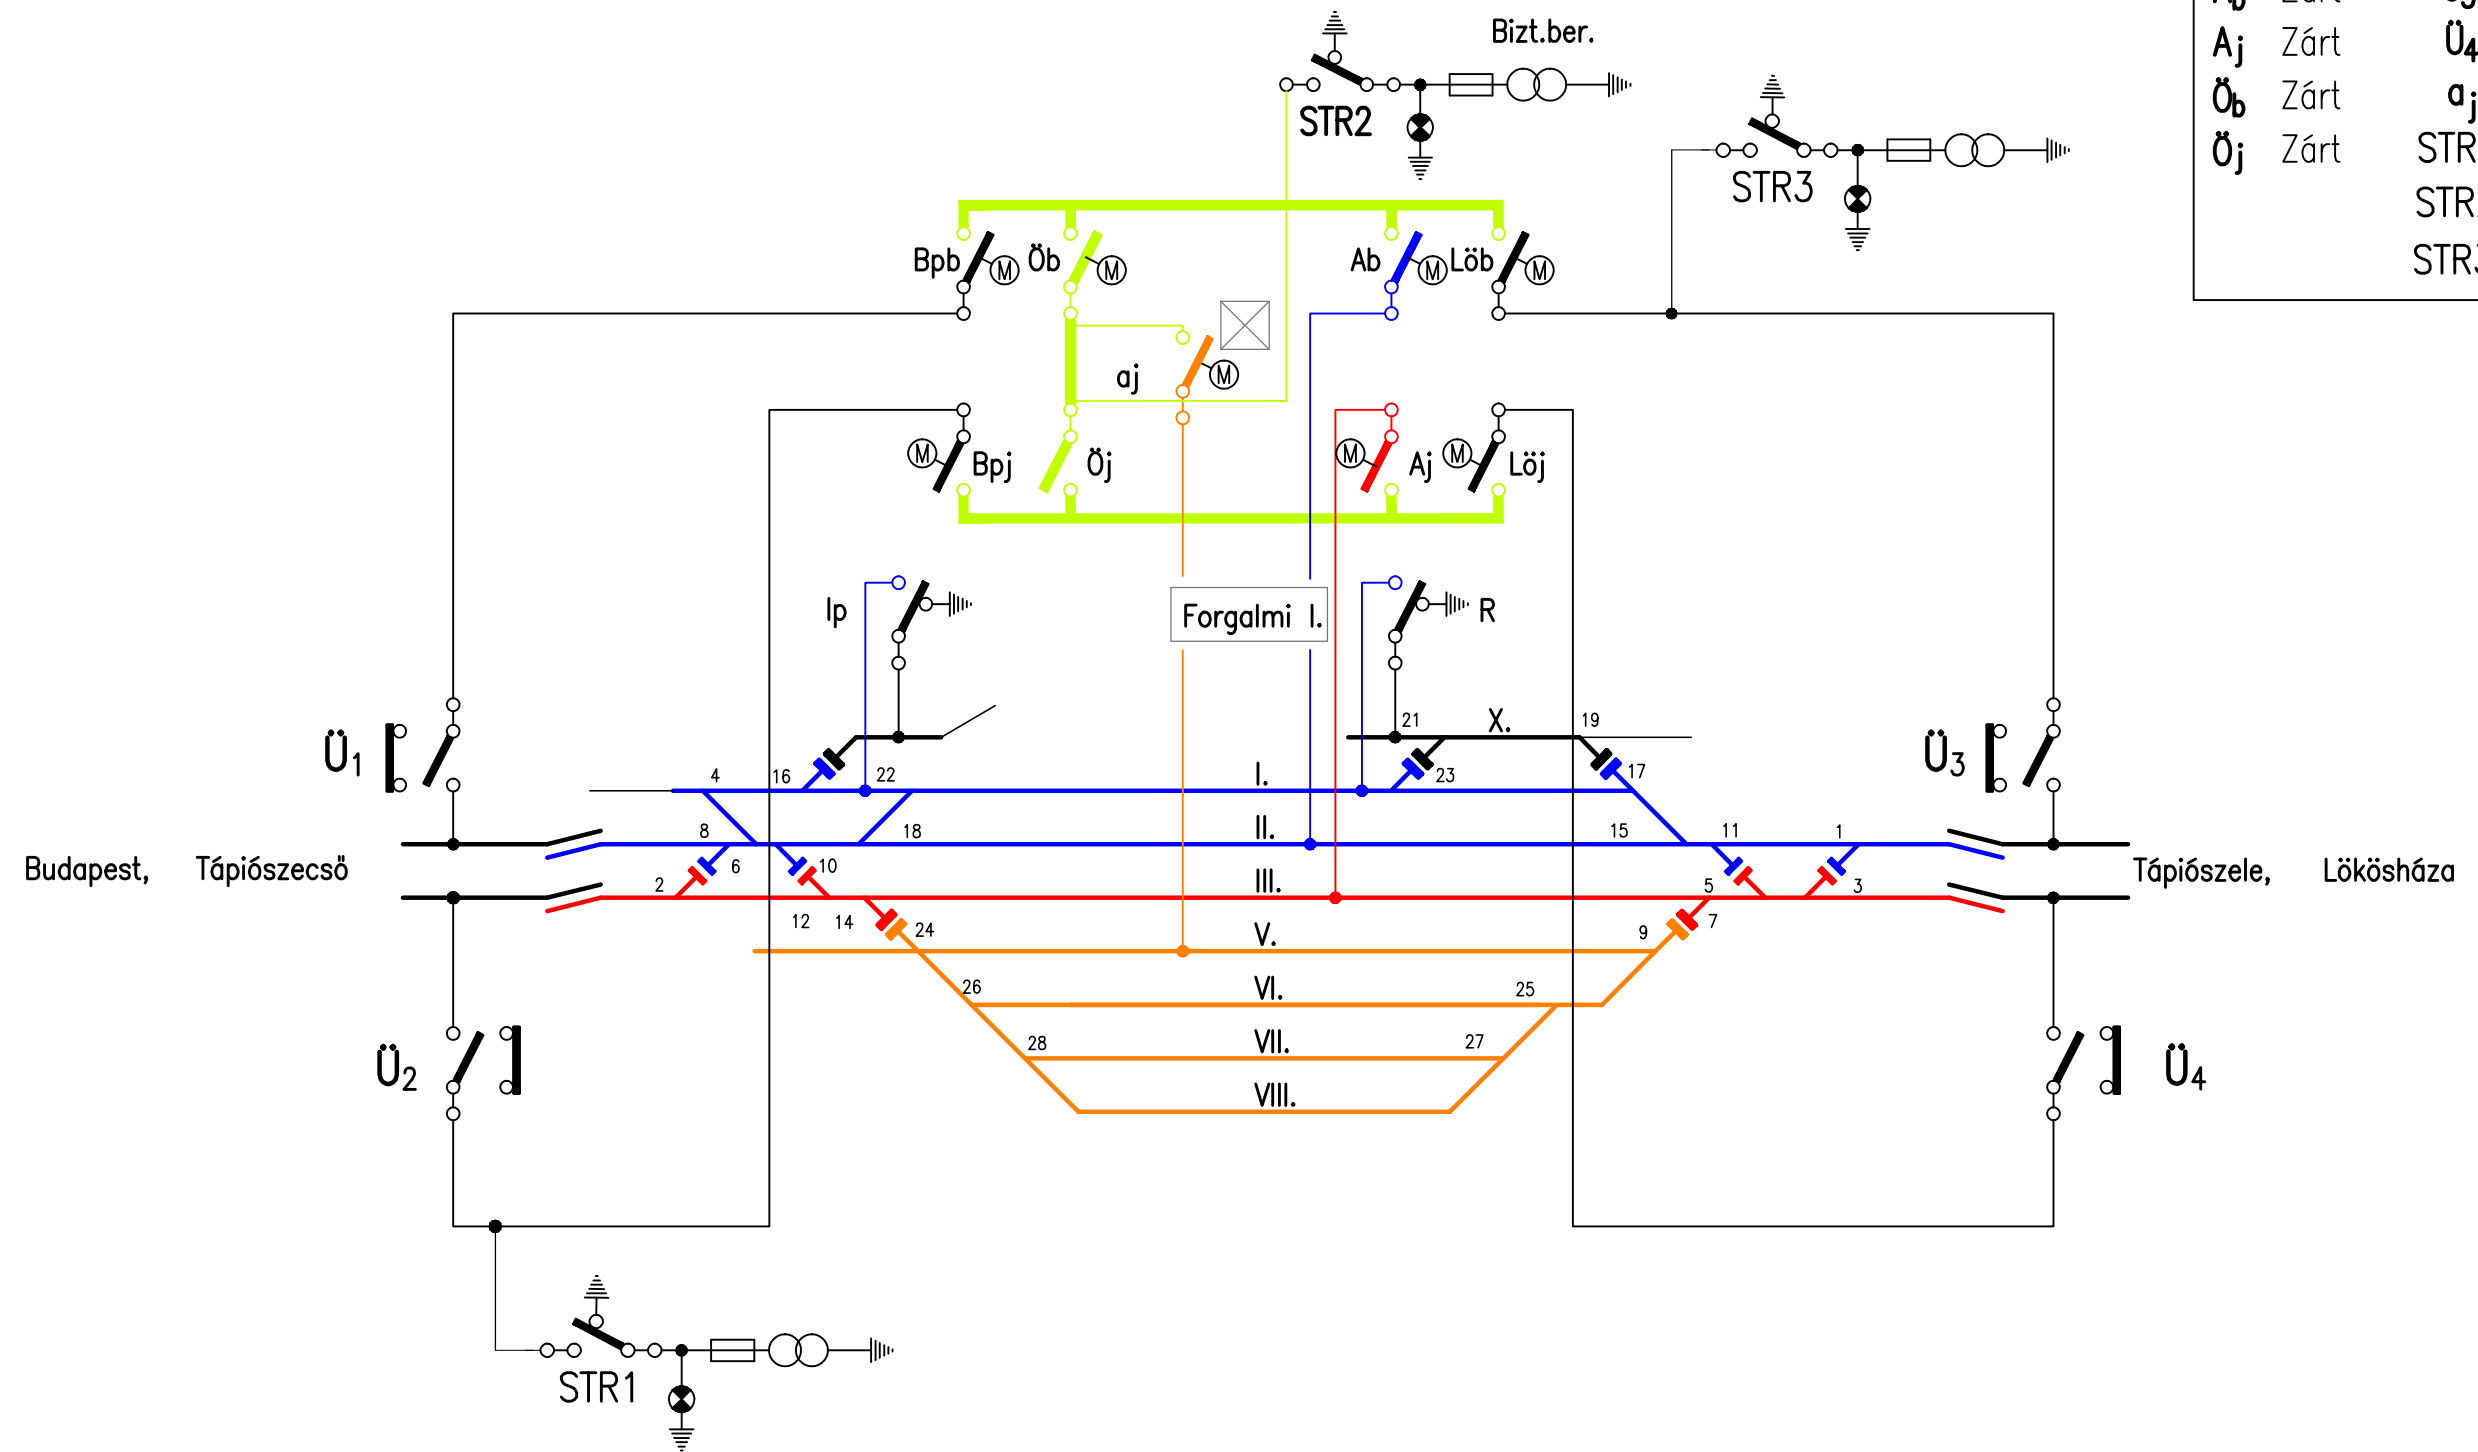


Szakaszolók szabványos állása:

Bp _b	Zárt	R	Nyitott
Bp _j	Zárt	Ip	Nyitott
Løb	Zárt	Ü ₁	Zárt
Løj	Zárt	Ü ₂	Zárt
Ab	Zárt	Ü ₃	Zárt
Aj	Zárt	Ü ₄	Zárt
Öb	Zárt	aj	Zárt
Öj	Zárt	STR1	Zárt
		STR2	Zárt
		STR3	Zárt

Szakaszolók szabványos állása:

Bp _b	Zárt	R	Nyitott
Bp _j	Zárt	Ü ₁	Zárt
Lö _b	Zárt	Ü ₂	Zárt
Lö _j	Zárt	Ü ₃	Zárt
A _b	Zárt	Ü ₄	Zárt
A _j	Zárt	STR1	Zárt
Ö _b	Zárt	STR2	Zárt
Ö _j	Zárt	STR3	Zárt

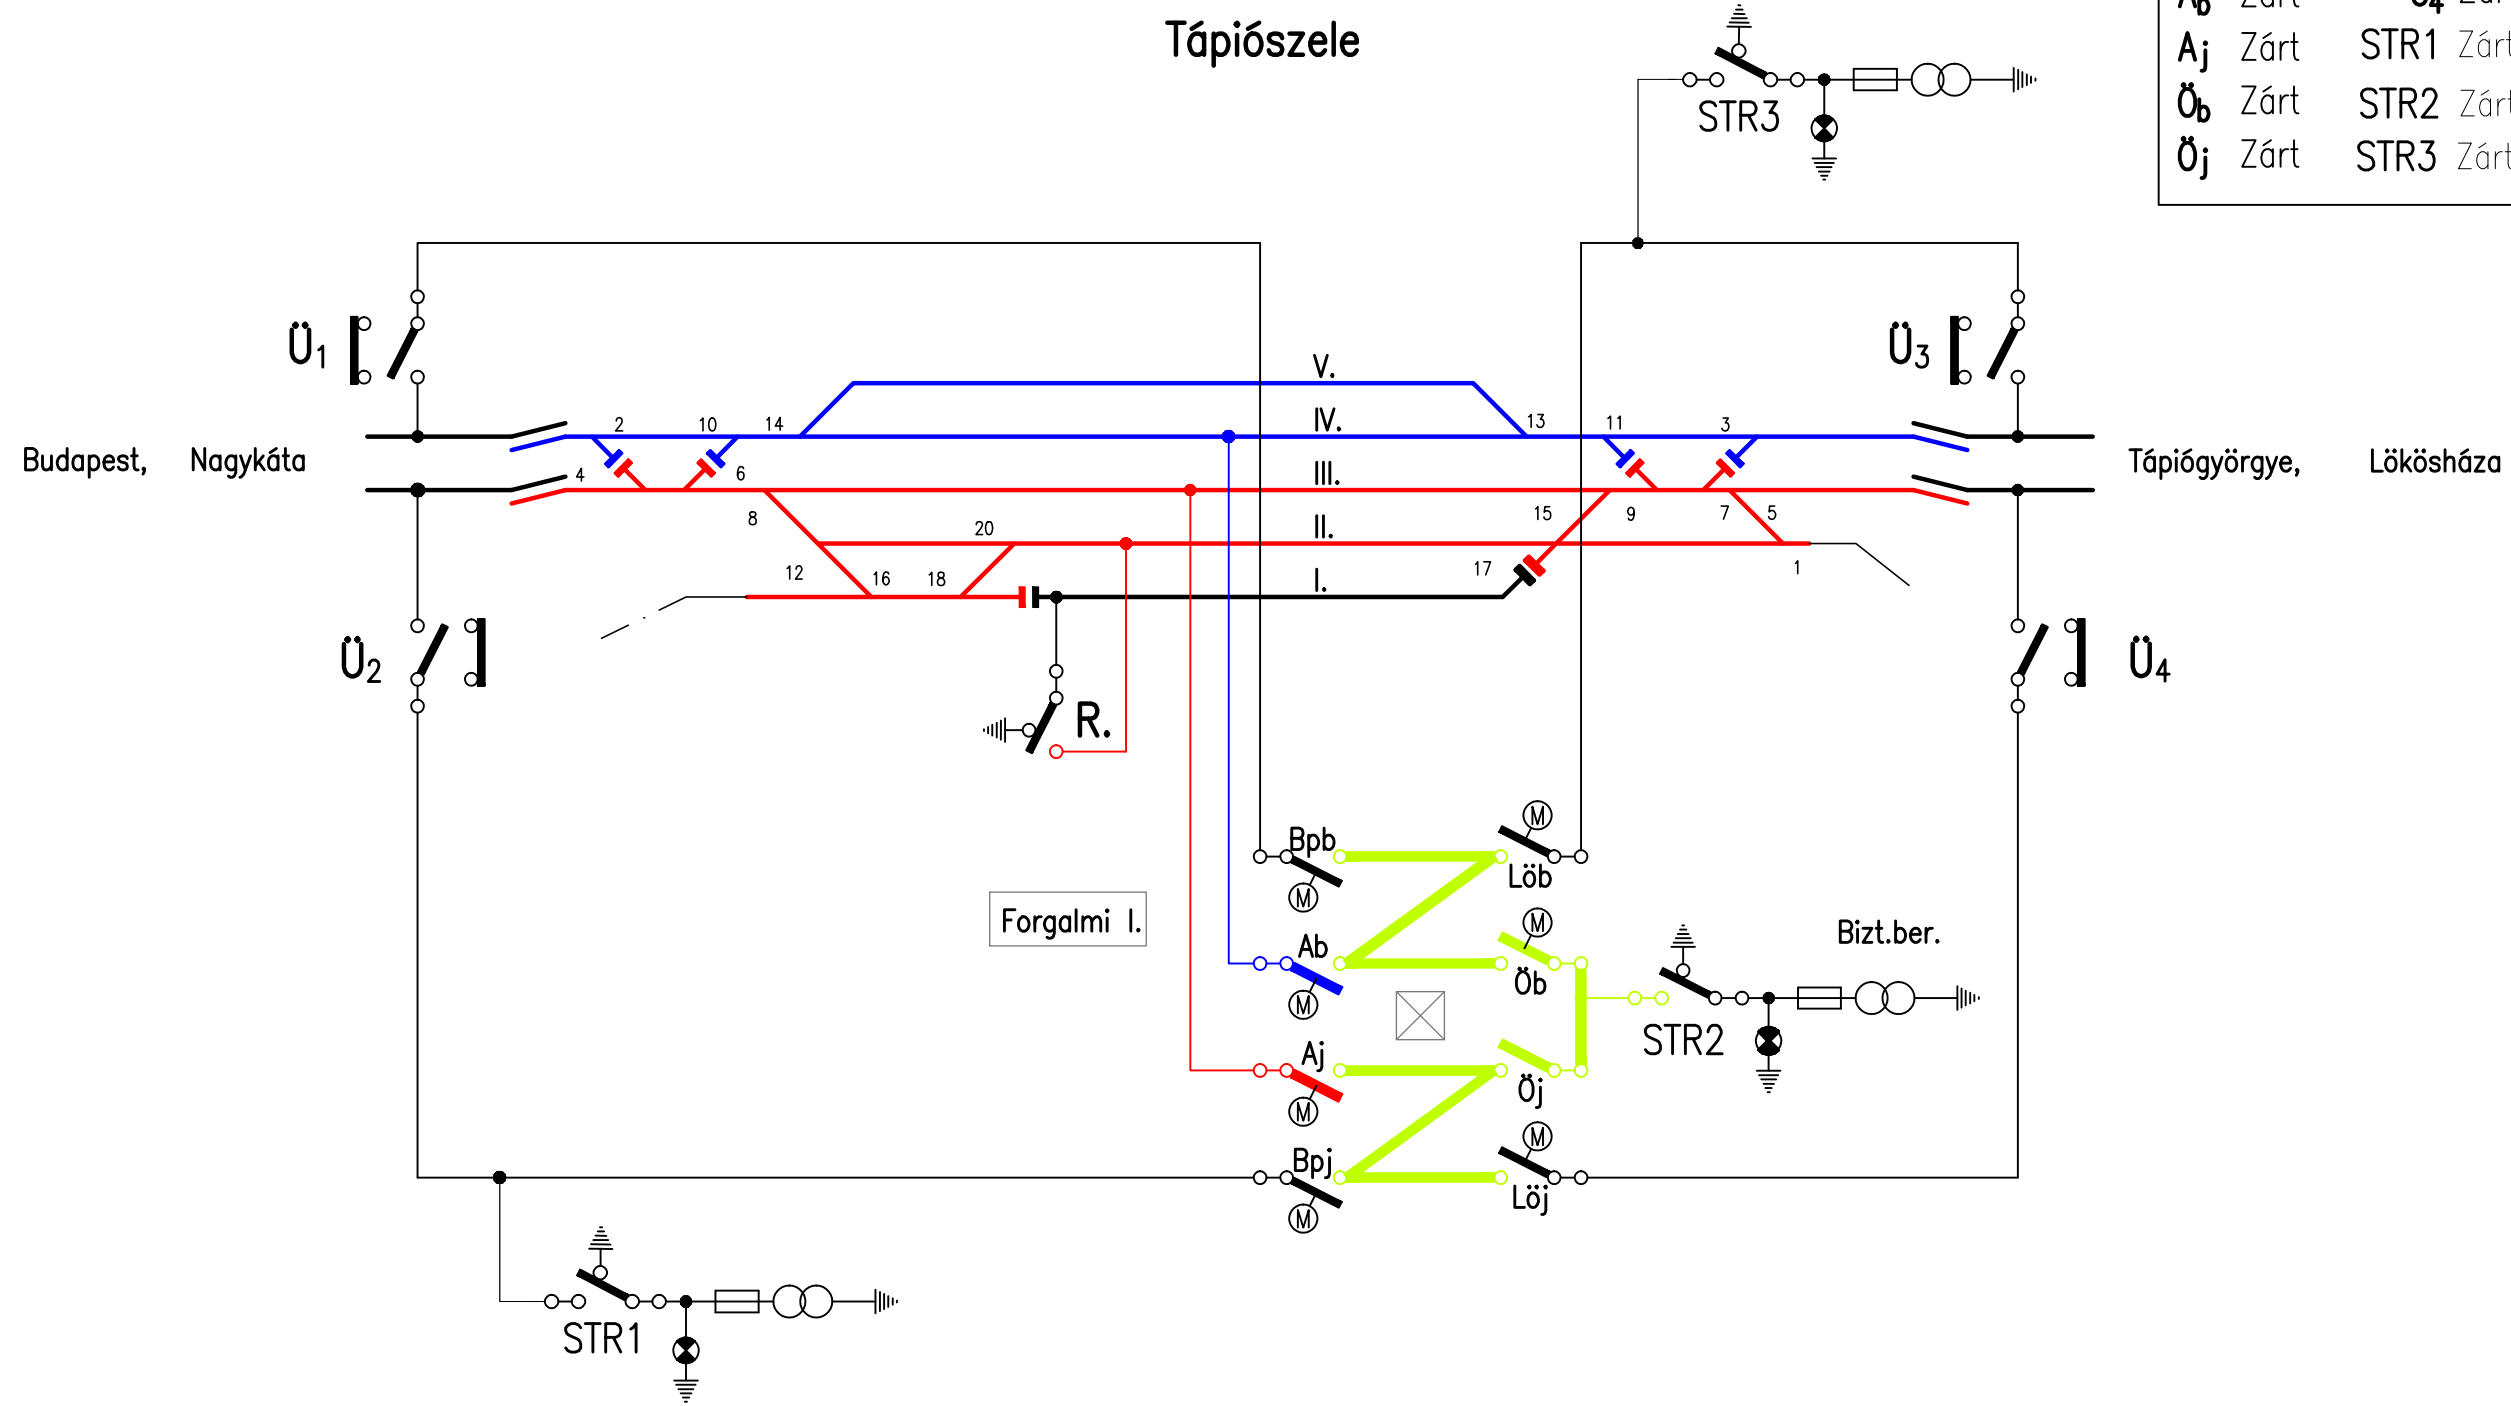

Szakaszolók szabványos állása:			
Bp _b	Zárt	R1	Nyitott
Bp _j	Zárt	Ü ₁	Zárt
Lö _b	Zárt	Ü ₂	Zárt
Lö _j	Zárt	Ü ₃	Zárt
A _b	Zárt	Ü ₄	Zárt
A _j	Zárt	STR1	Zárt
Ö _b	Zárt	STR2	Zárt
Ö _j	Zárt	STR3	Zárt

Tápiógyörgye

