


Rákosliget forgalmi kiterő  
V61 és V62 szakaszok szabványos állása: KIKAPCSOLT HELYZETŰ



- Színjelölések:
- Állomás és Forgalmi kiterő jobb áramkör
  - Állomás és Forgalmi kiterő bal áramkör
  - Vonali jobb áramkör
  - Vonali bal áramkör
  - Távtávú keresztmetszetnövelő vezeték
  - Földelt áramkör, nem villamosított vágány, vonali áramkör, megkerülővezeték, egyéb létesítmények

|   |  |  |  |
|---|--|--|--|
| Jóváhagyások:   |  | MEGBÍZÓ ÁLTAL JÓVÁHAGYVA<br>Felhatalmazás nélkül<br>Jóváhagyás száma: <i>K.16.3828.2017.1.</i><br>Jóváhagyás kelte: <i>2018.06.13.</i> |  |
| Mémorandum  |  | MÁV Zrt.   |  |
| Beruházás megnevezése: Rákos (kiz.) - Hátvan (kiz.) vasútvonal korszerűsítése<br>„A” tender: Rákos (kiz.) – Goddólló (kiz.) szakasz<br>Vasúti pályák, műtárgy, üzemeltetés, megaspielés, energiaszállítás, villamos felsővezeték,<br>környezetvédelmi munkák tervezése és elvégzése, valamint az építéshoz szükséges időszerű állapotok biztosítása |  |  |  |
| Beruházó: NEMZETI INFRASTRUKTÚRA FEJLESZTŐ ZRT.<br>Nemzeti Infrastruktúra Fejlesztő Zrt.<br>Telefon: (36-1) 504-1000 Fax: (36-1) 436-8110<br>E-mail: info@nif.hu Honlap: www.nif.hu   |  |  |  |
| Mémorandumkészítők: ECO-TEC - VHU KONZORCIUM<br>2100 Csepel, Szabadság útja 179.<br>ECO-TEC Műszaki - Gazdasági Tanácsadó Kft.  |  |  |  |
| Megrendelő: SB-RÁKOS 2017 KONZORCIUM<br>1117 Budapest, Gábor Deacs utca 2. Inlográk D. épület   |  |  |  |
| Generáltervező: BQ TERV KONZORCIUM<br>1127 Budapest, Fehérvári út 20.<br>Tel: 209-4602 Fax: 276-5025<br>Email: vas@bqterv.hu  |  |  |  |
| Szakági tervező: VILLTÉRV Vasúti Felsővezeték Tervező Belső Társaság<br>1022 Budapest, V. Váci utca 9. II. em. 4. Telefon: 06-30-8604-878 Fax: 317-8183   |  |  |  |
| Szakág: VASÚTI FELSŐVEZETÉK   |  | Projekt szám: CR-080   |  |
| Tervfázis: Kiviteli terv  |  | Tervszám: VT-01  |  |
| Szakasz: RÁKOS - PÉCEL VONALSZAKASZ   |  | Verziószám: M11  |  |
| Részművelet: Kapcsolási vázlat  |  |  |  |
| Ügyvezető: <i>[Signature]</i>   |  | Tervező: <i>[Signature]</i>  |  |
| Támas Nővér MSZ: 01-2207  |  | Szerkesztő: <i>[Signature]</i>   |  |
| Előíró: <i>[Signature]</i>  |  | Ellenőrző: <i>[Signature]</i>  |  |
| Támas Nővér MSZ: 01-2207  |  | Szerkesztő: <i>[Signature]</i>   |  |
| Dátum: 2018.06.26.  |  | Rajzszám: VT-FV-01-0005-M11  |  |

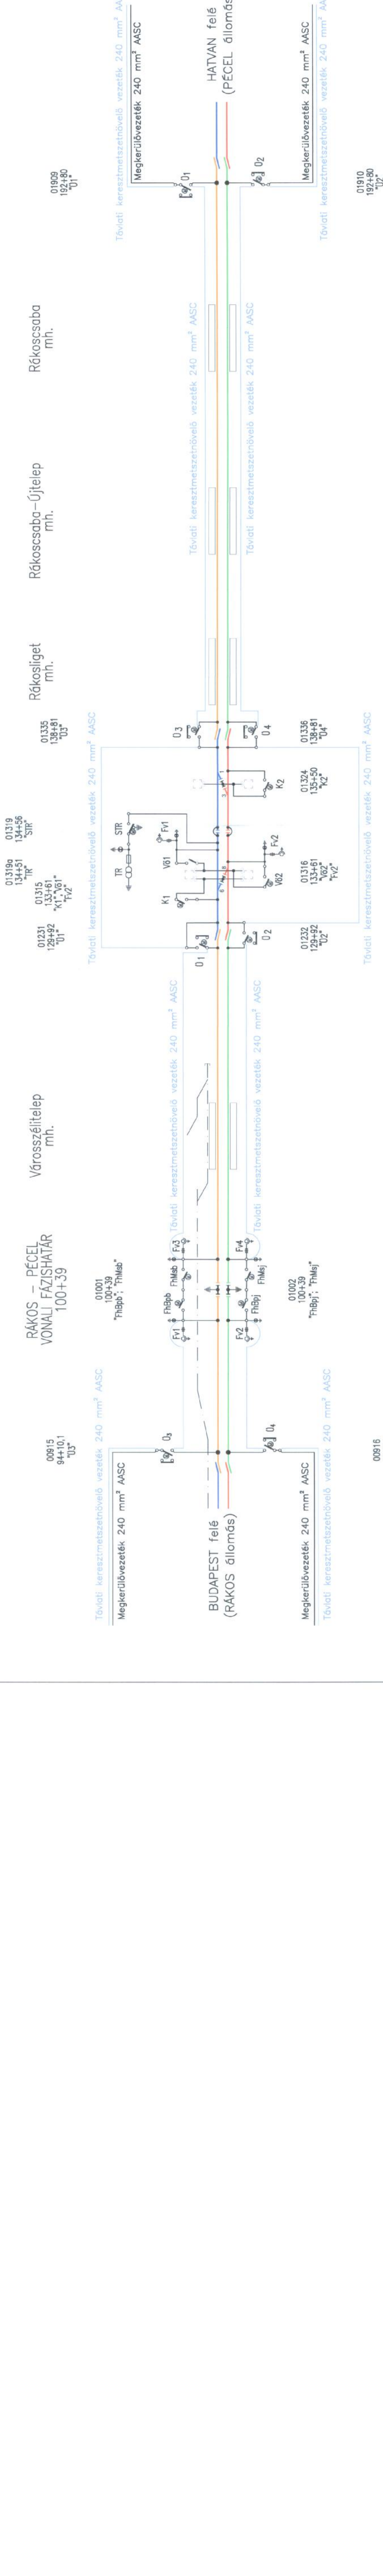


# PÉCEL állomás

kapcsolókereti átfeszítések


(járom útján):

2x240 mm<sup>2</sup> AASC


4x95 mm<sup>2</sup> Cu

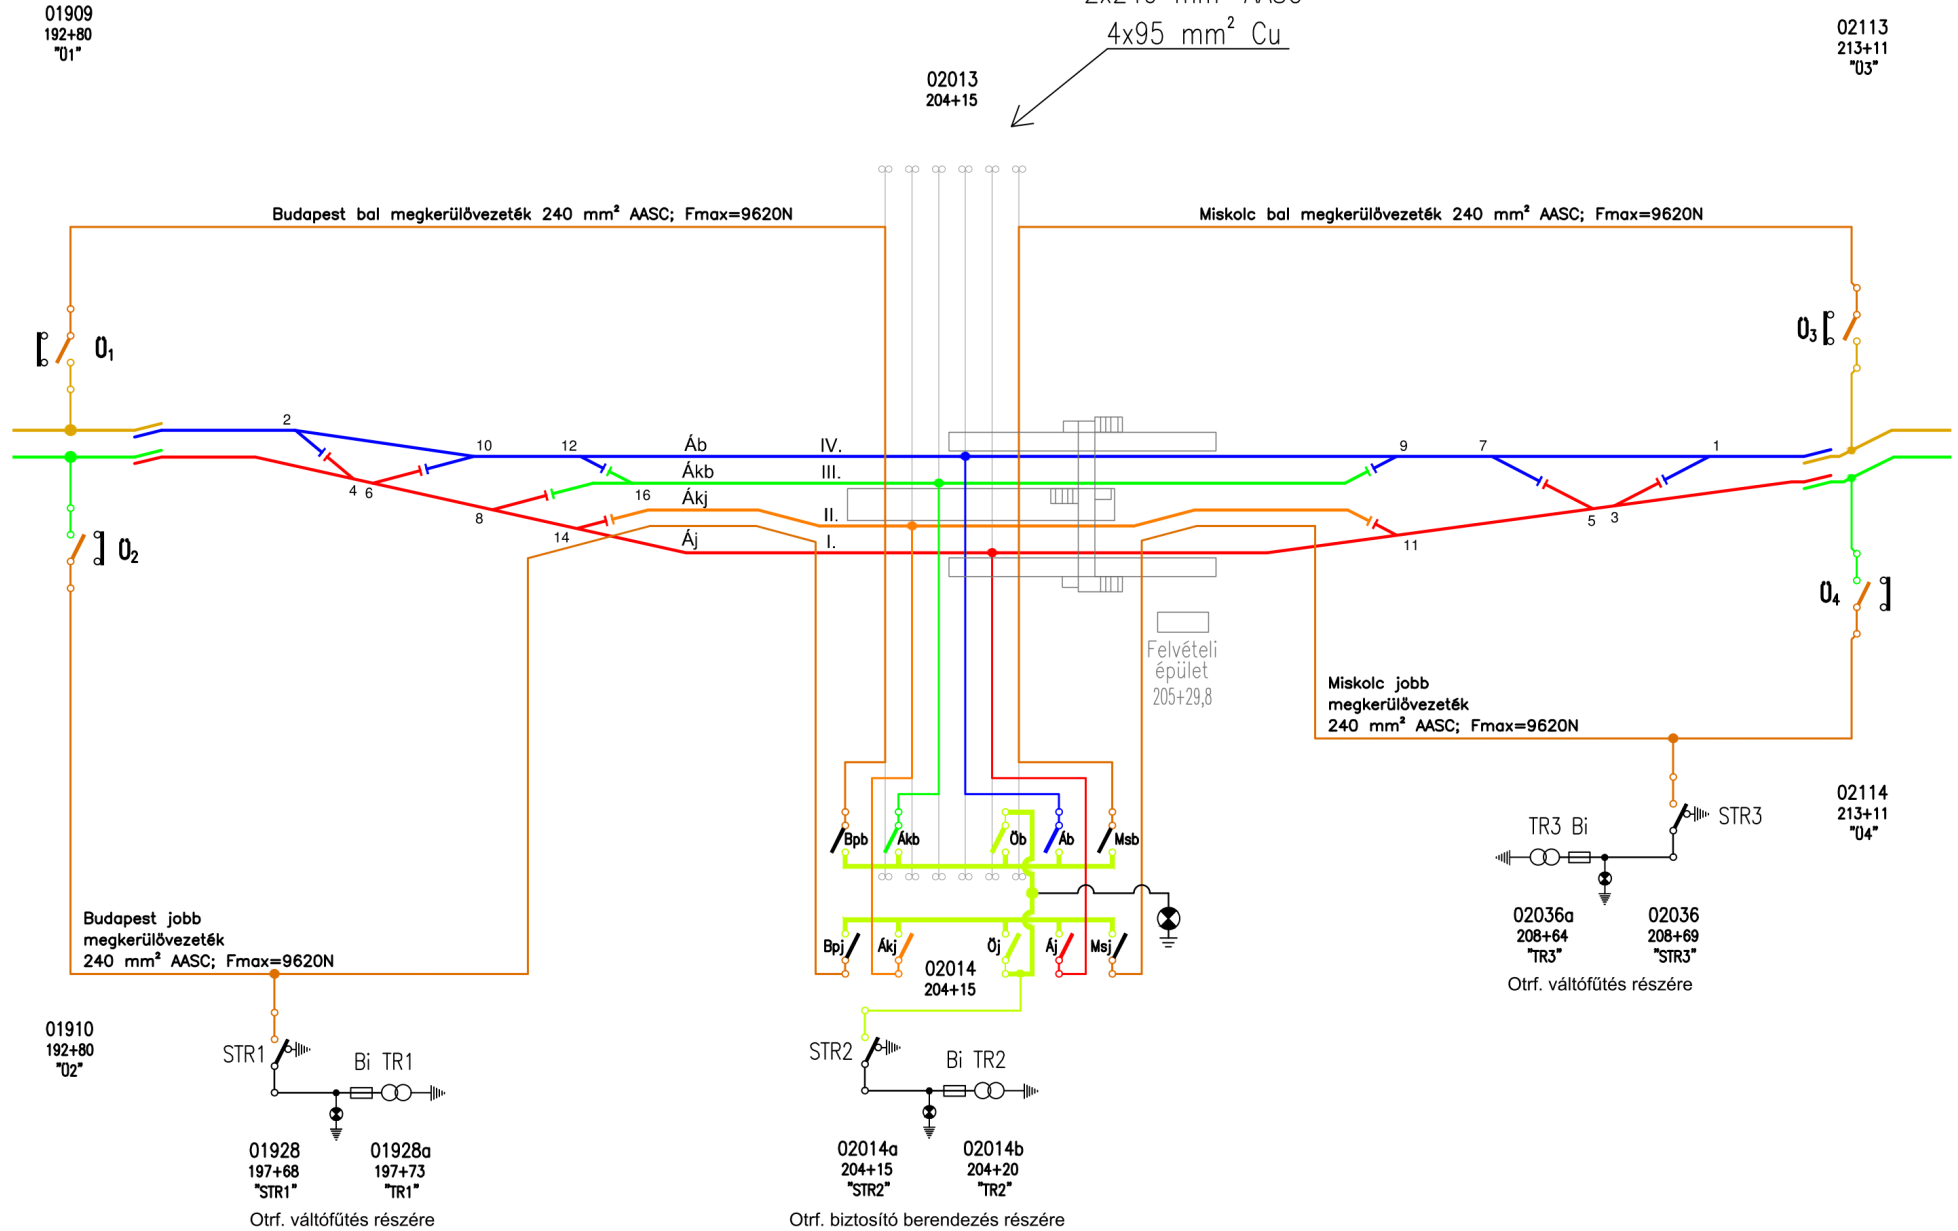

# ISASZEG állomás

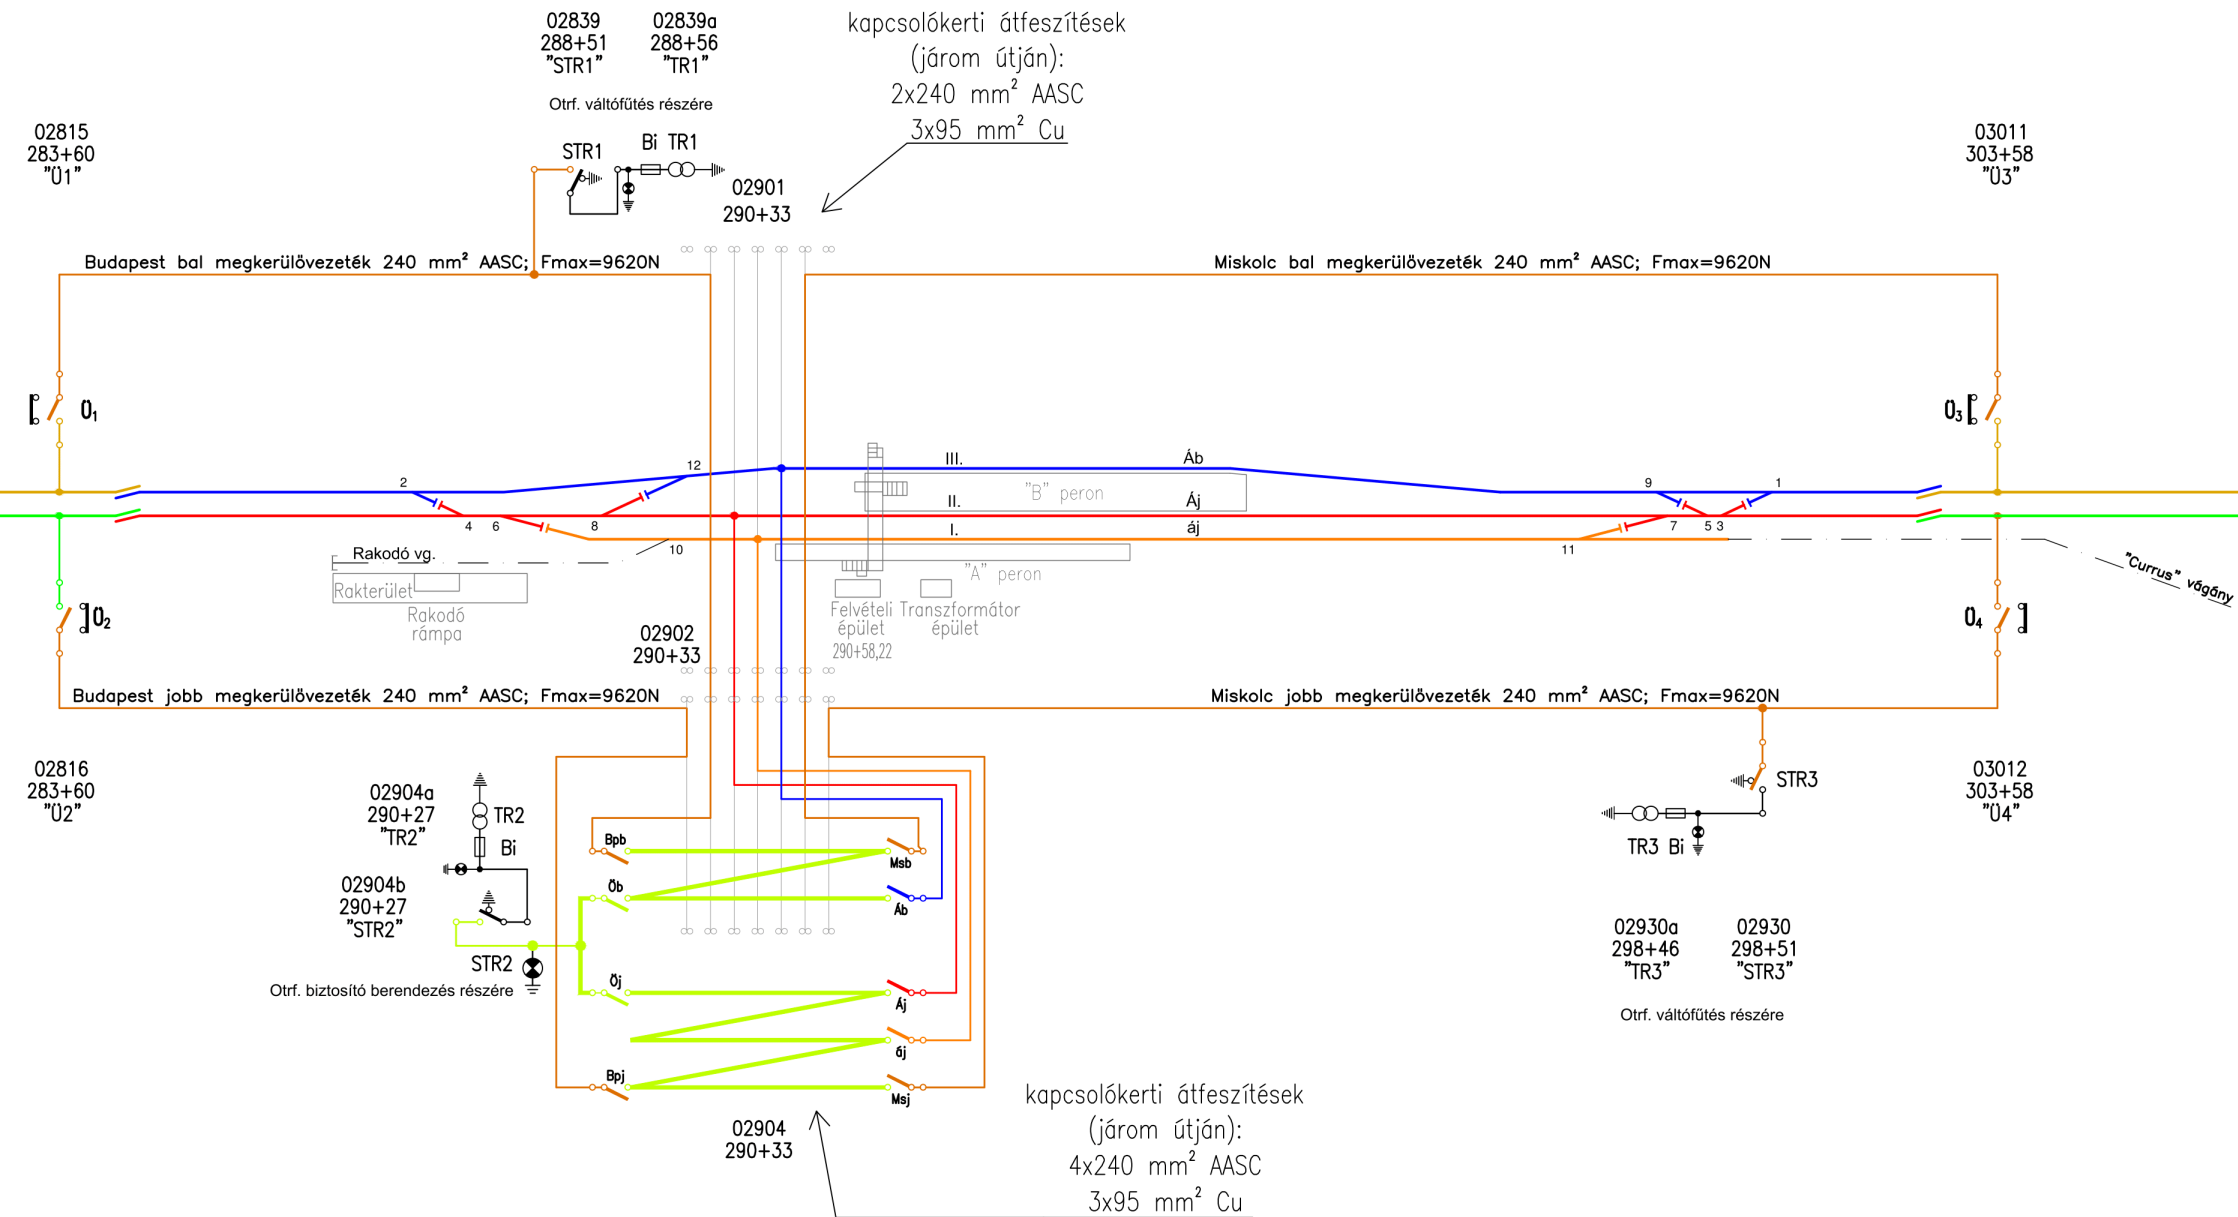

# GÖDÖLLŐ állomás

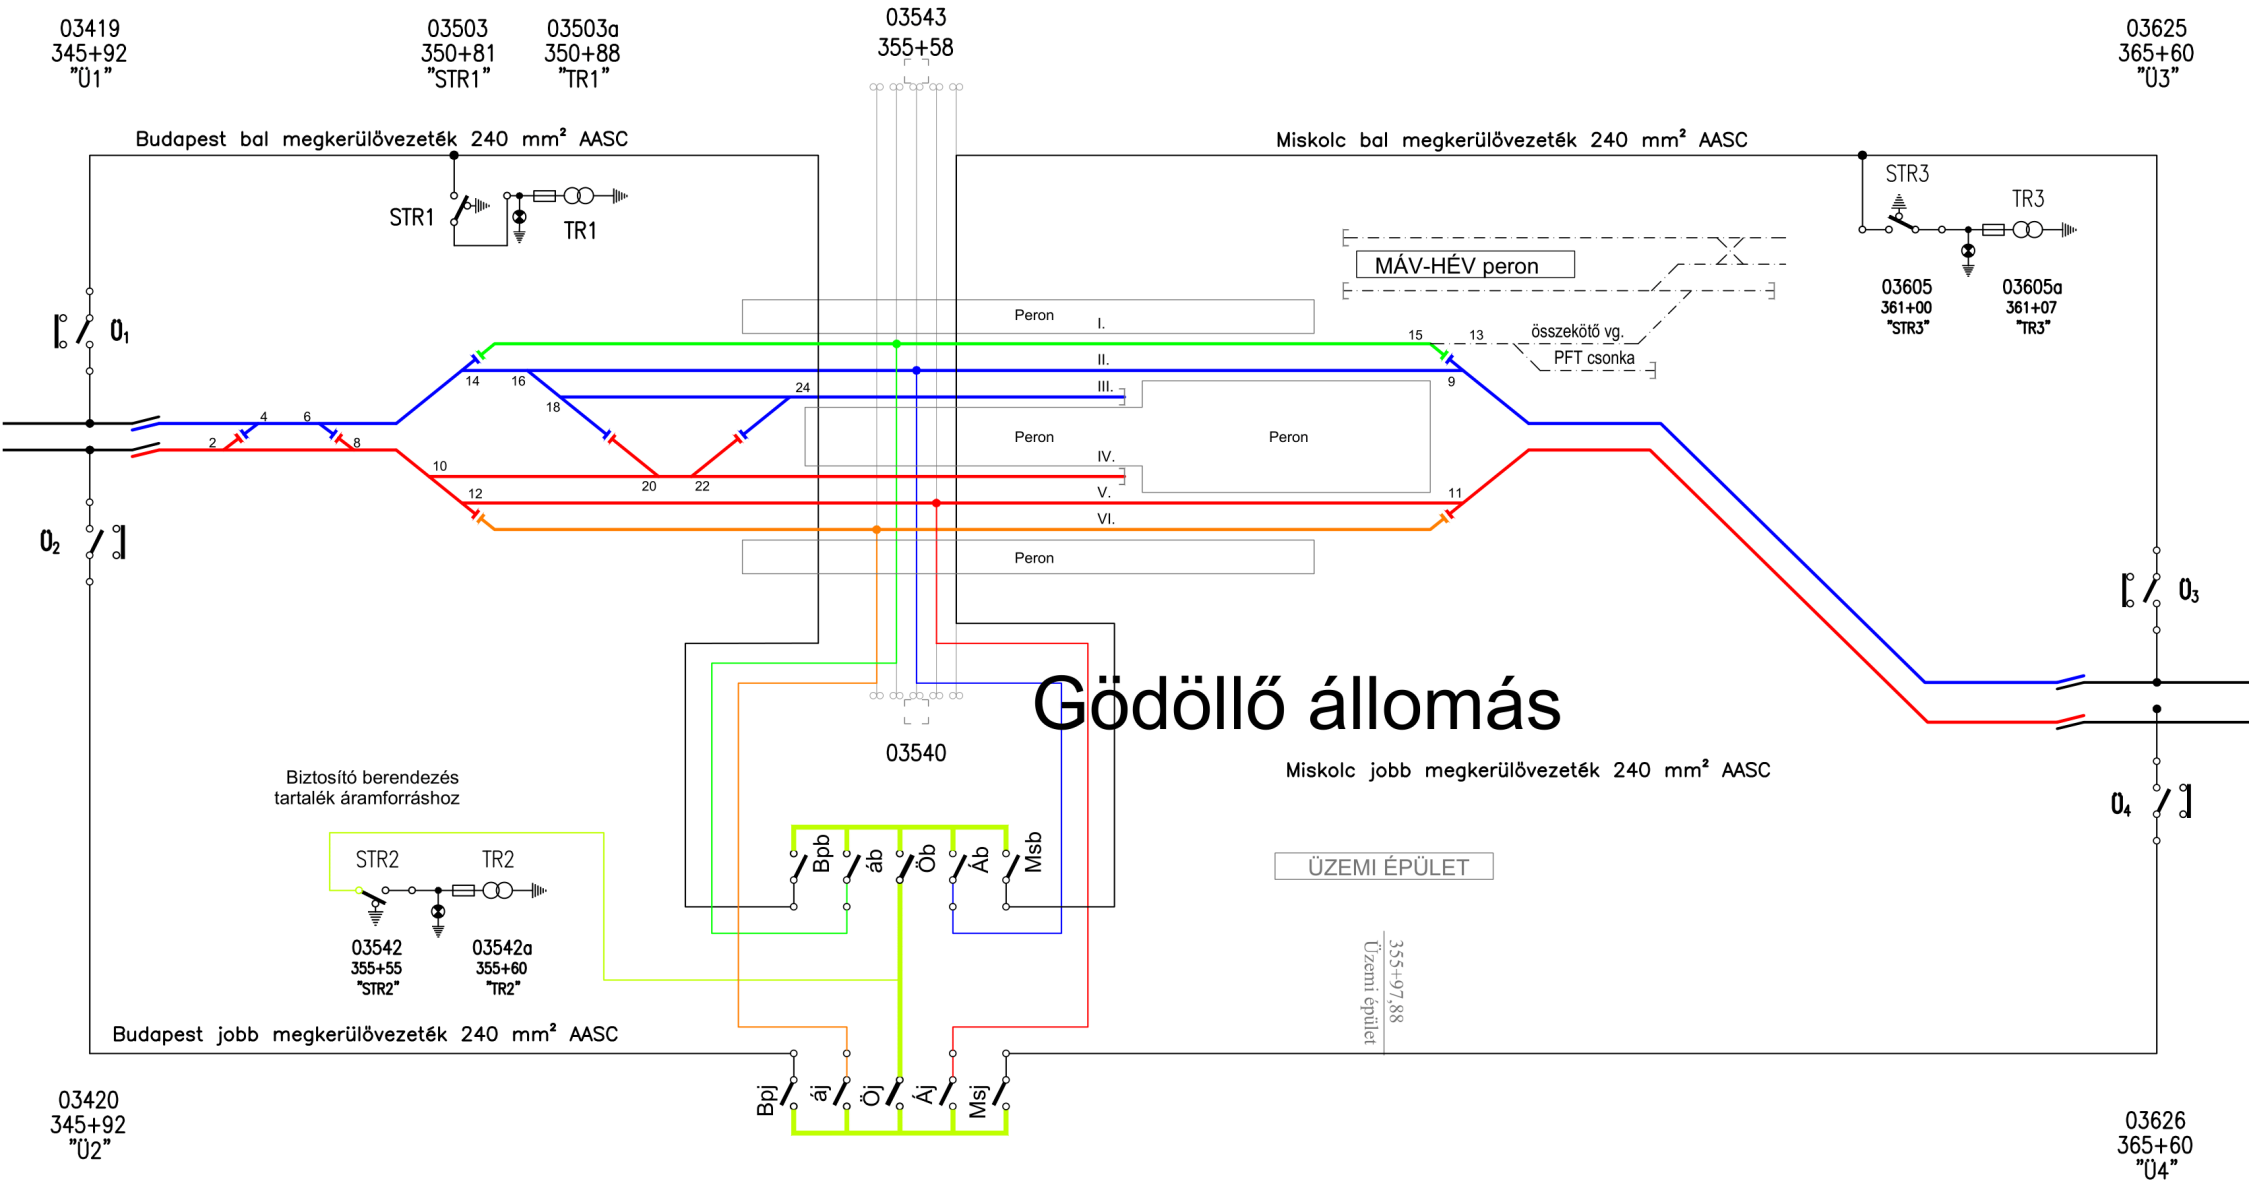


GÖDÖLLŐ ÁLLAMI TELEPEK mh.  
321+86

GÖDÖLLŐ  
VONALI FÁZISHATÁR  
340+35

03401  
340+35  
"FhBpbV"; "FhMsbV"

FhBpbV FhMsbV

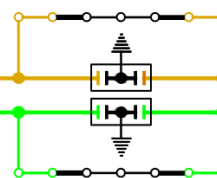

FhBpjV FhMsjV

03402  
340+35  
"FhBpjV"; "FhMsjV"

Peron

Peron

320+60,95 Peron eleje


323+10,95 Peron vége

# 2020.11.24. MÁV, NIF vélemény alapján

Gödöllő  
állomás

Babapuszta forgalmi  
kitérő

Aszód  
állomás

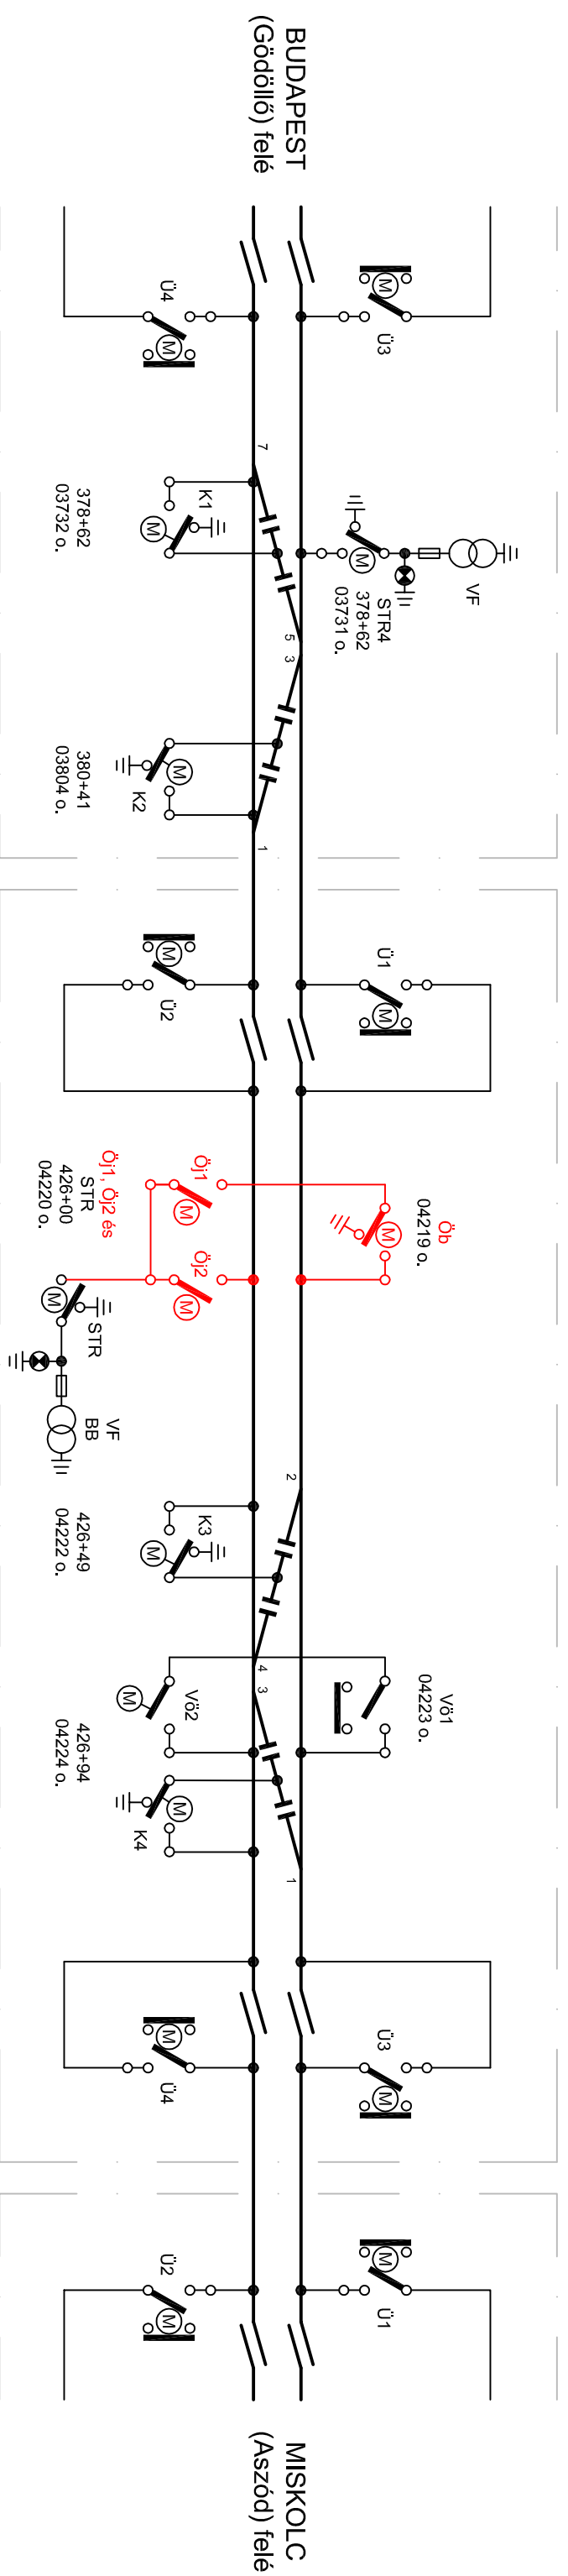

"Ü" szakaszolók  
365+60  
03625 és 03626 o.

Biztosítóberendezés  
szempontjából Gödöllő  
állomáshoz tartozó nyílvonali  
vágánykapcsolatok

"Ü" szakaszolók  
424+32  
04213 és 04214 o.

"Ü" szakaszolók "Ü" szakaszolók  
429+03 495+79  
04231 és 04232 o. 04923 és 04924 o.

# ASZÓD állomás

