



Vázlatos helyszínrajz Abony

Szolgálati hely kód: 13730

Készítette: FCSF SL
UM 2024.02.15.

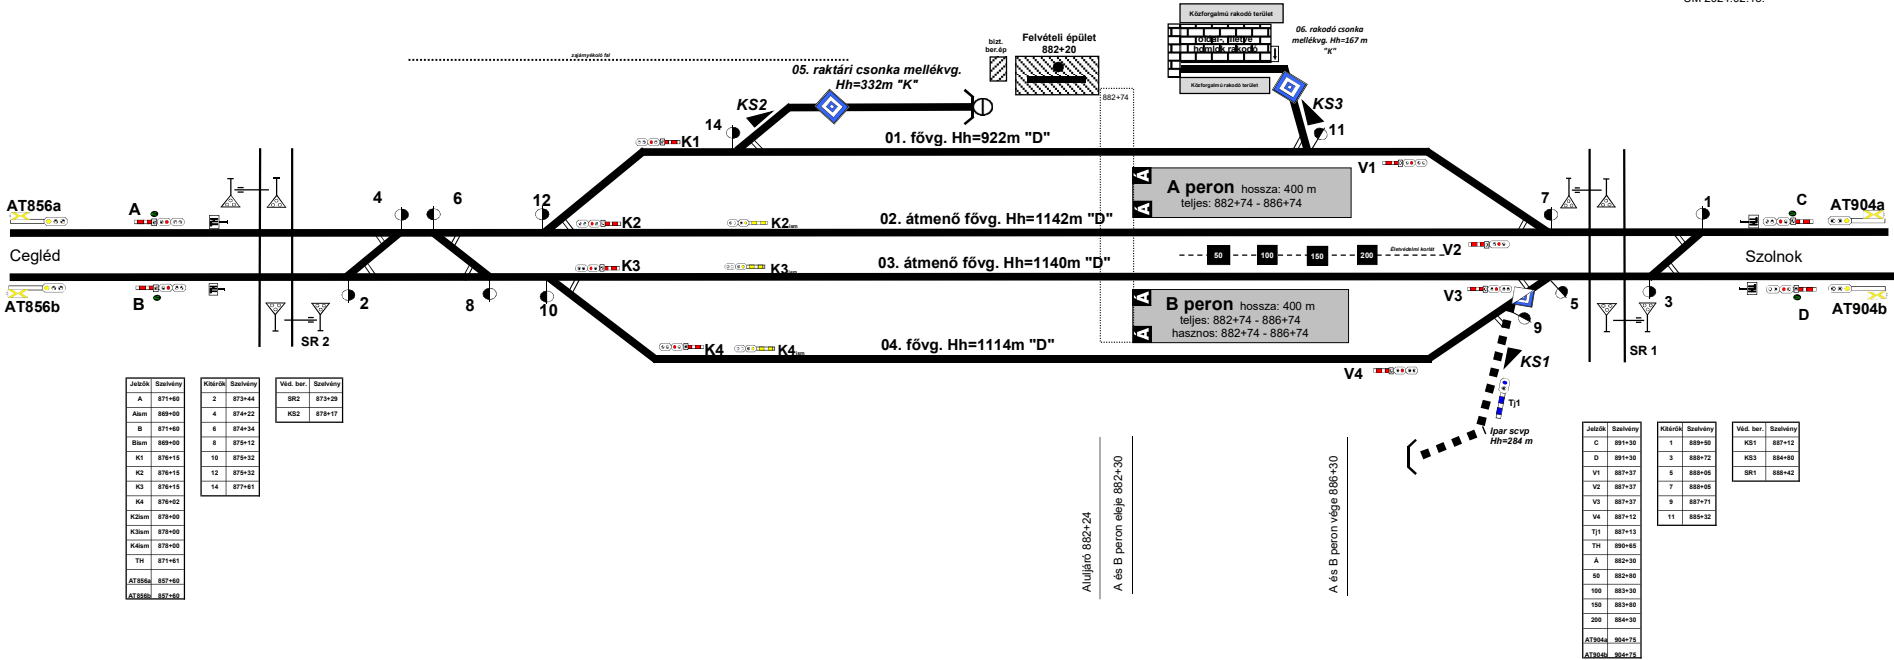

bal vágány

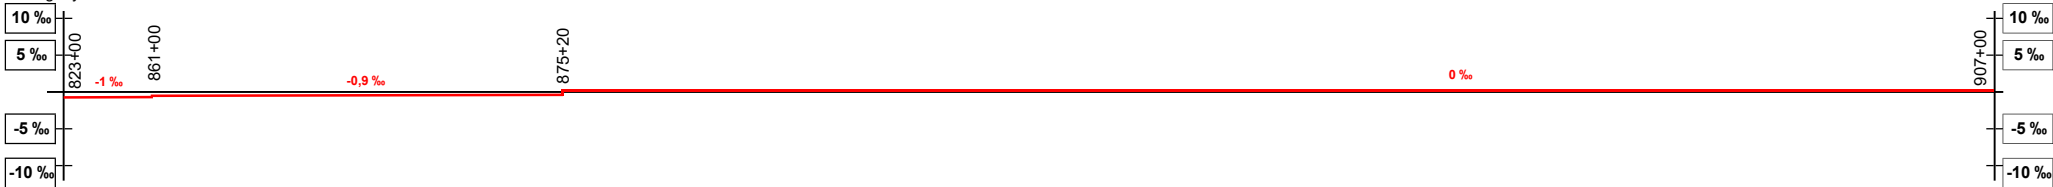

jobb vágány



előzetes felvétel 2023.06.27
üzemben lévő villamosozásnyakkal nem járható pályaszakaszelejeje jelzésének felrajzolása 2023.07.12
peronok szelvényrajza 2023.11.02
felvétel 2024.02.15