


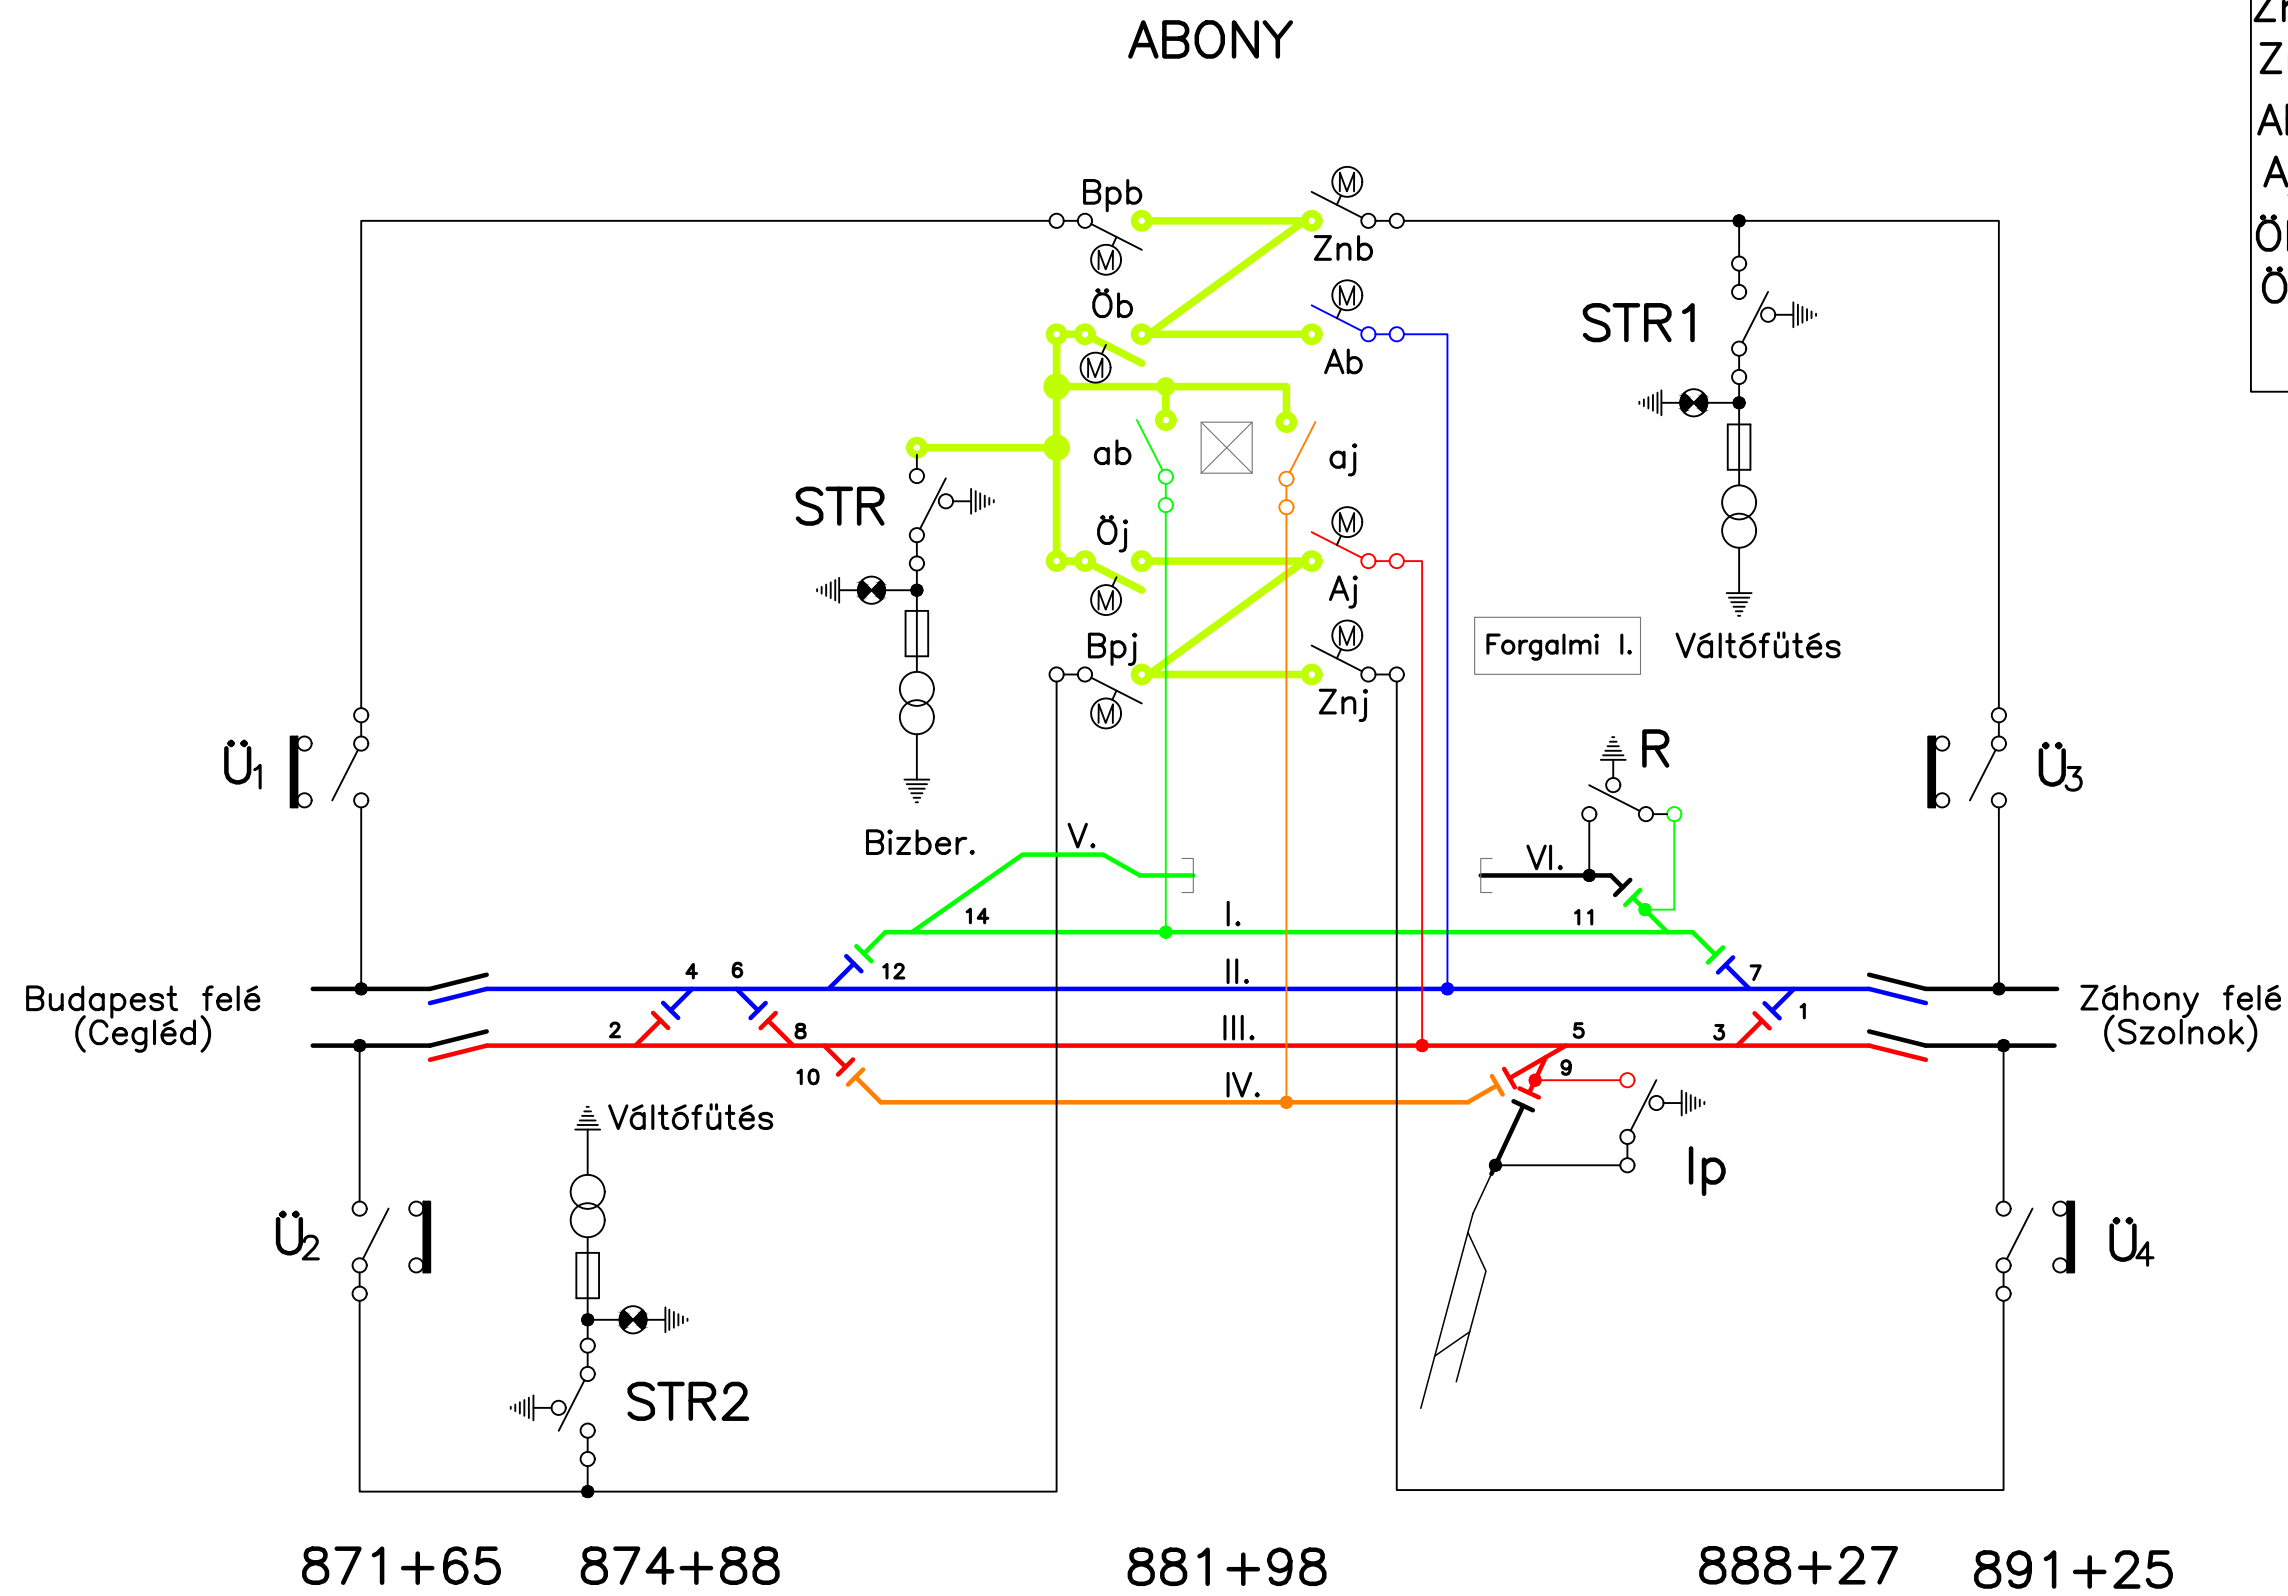

Szakaszolók szabványos állása:

Bpb	Zárt	R	Nyitott
Bpj	Zárt	Ip	Nyitott
Znb	Zárt	Ü ₁	Zárt
Znj	Zárt	Ü ₂	Zárt
Ab	Zárt	Ü ₃	Zárt
Aj	Zárt	Ü ₄	Zárt
Öb	Zárt	STR	Zárt
Öj	Zárt	STR1	Zárt
		STR2	Zárt

Tárgy: ABONY ÁLLOMÁS		Rajkszám: 11.16. *	
VONTATÁSI FELSŐVEZETÉK KAPCSOLÁSI VÁZLATA		12.02.	
Rajzoló:	Rajzoló:	Ellenőr:	Tervszám: