


Szakaszolók szabványos állása:			
Bp _b	Zárt	ab	Zárt
Bp _j	Zárt	R	Nyitott
Hh _b	Zárt	lp	Nyitott
Hh _j	Zárt	Ö ₁	Zárt
A _b	Zárt	Ö ₂	Zárt
A _j	Zárt	Ö ₃	Zárt
Ö _b	Zárt	Ö ₄	Zárt
Ö _j	Zárt		

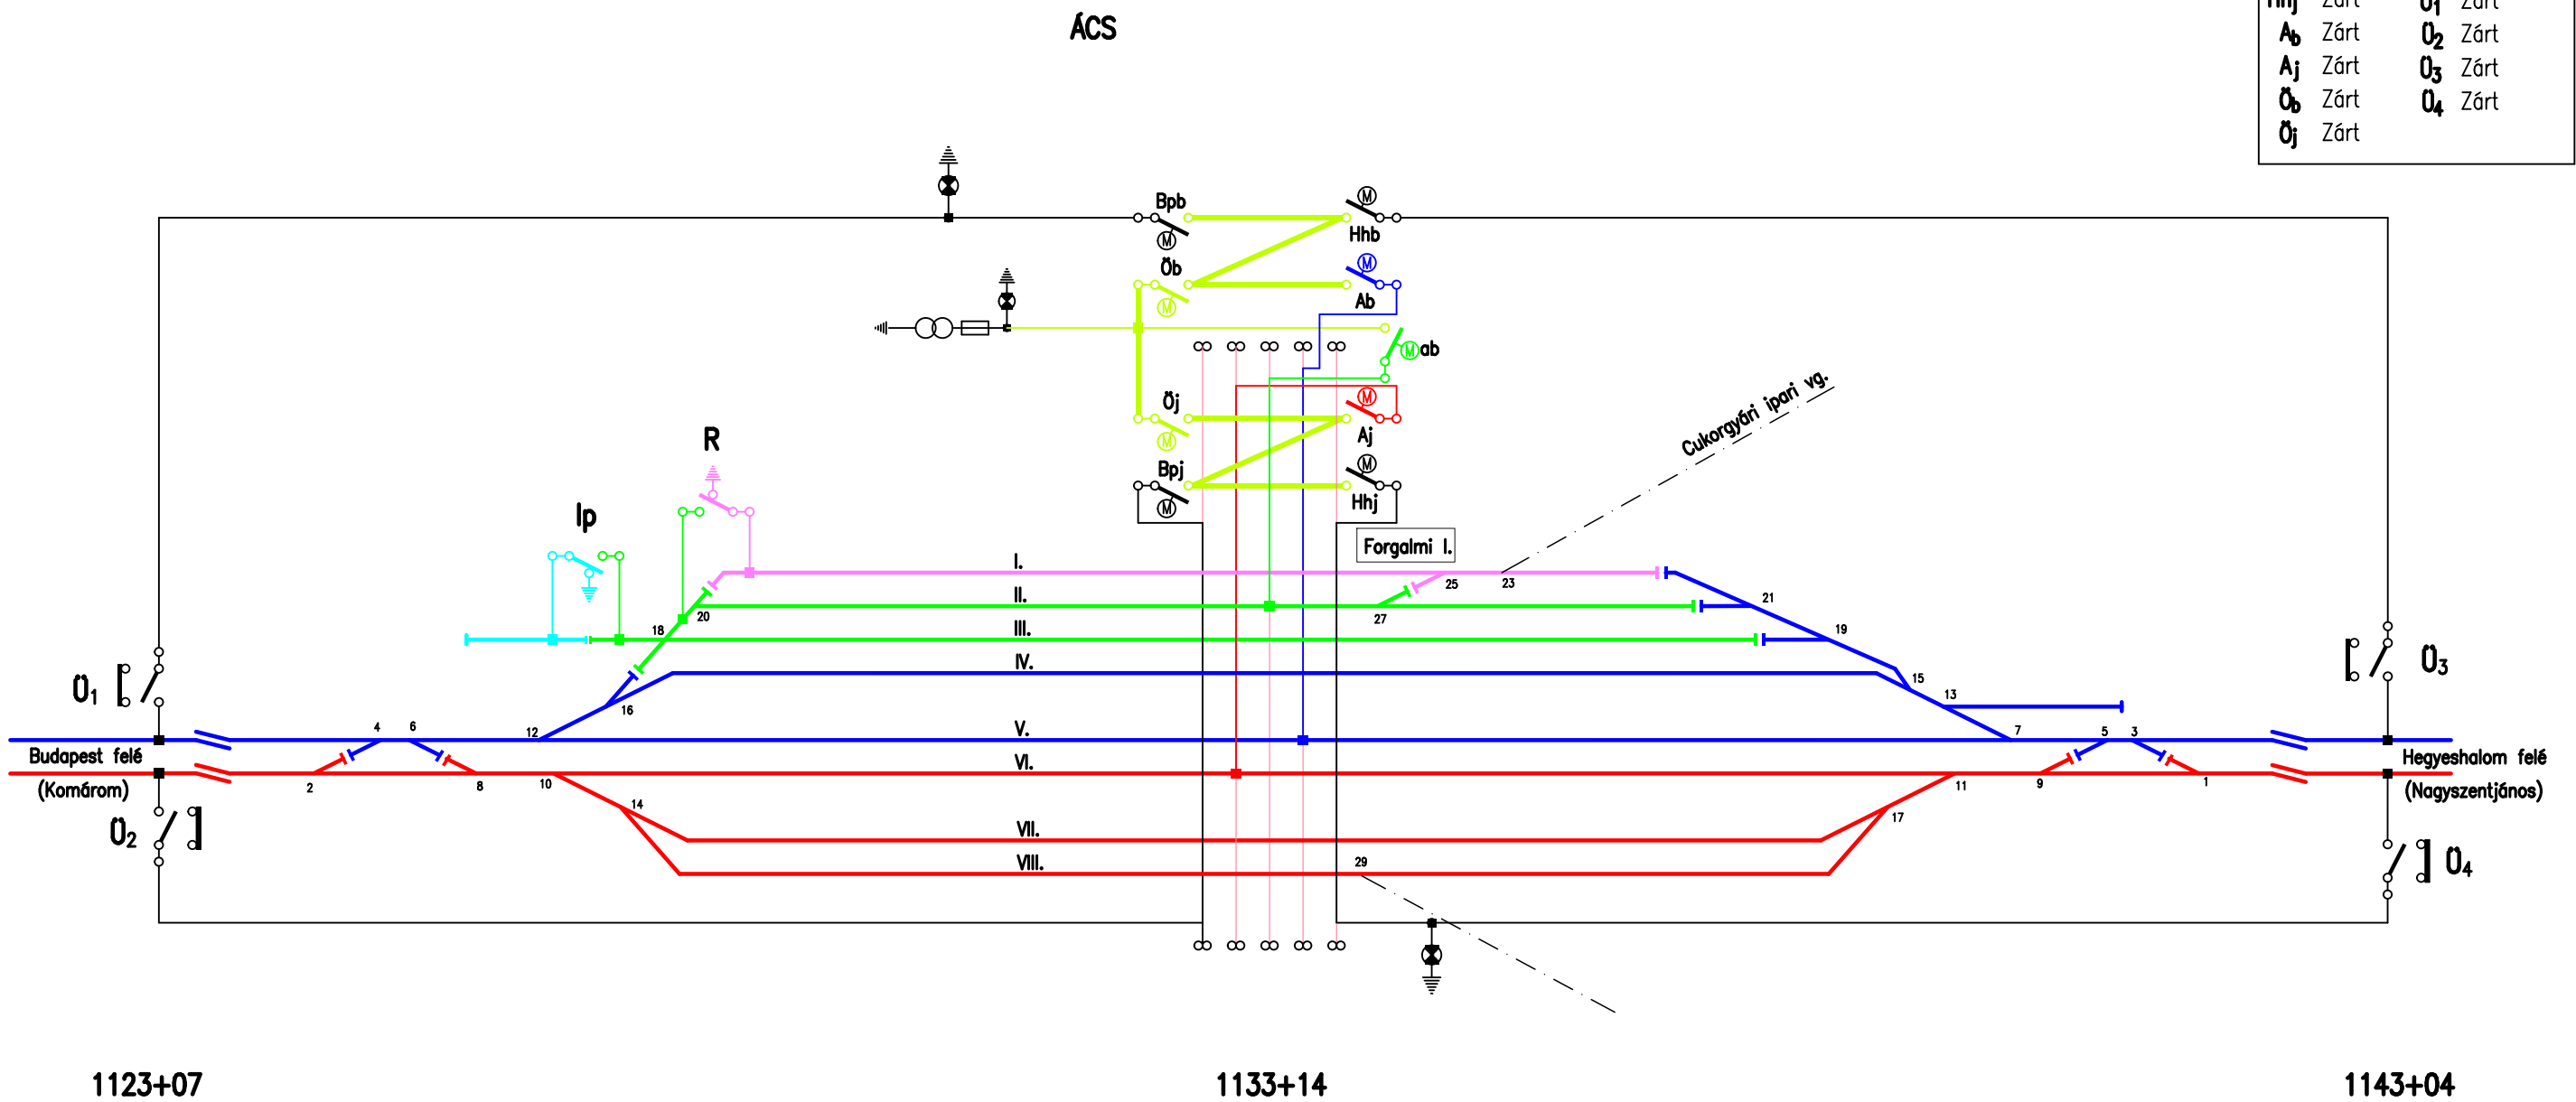

Tárgy: ÁCS ÁLLOMÁS VONTATÁSI FELSŐVEZETÉK KAPCSOLÁSI VÁZLATA		Rajkszám: 4.07. *	
Rajzoló: Ács.dwg	Felelős tervező:	Ellenőr:	Tervszám: 41103/A 2013.06.12.