


Vázlatos helyszínrajz Albertirsa

SZOLGÁLATI HELY KÓD: 13698

Készítette:
FCSF SL ÜM
2026.05.21.

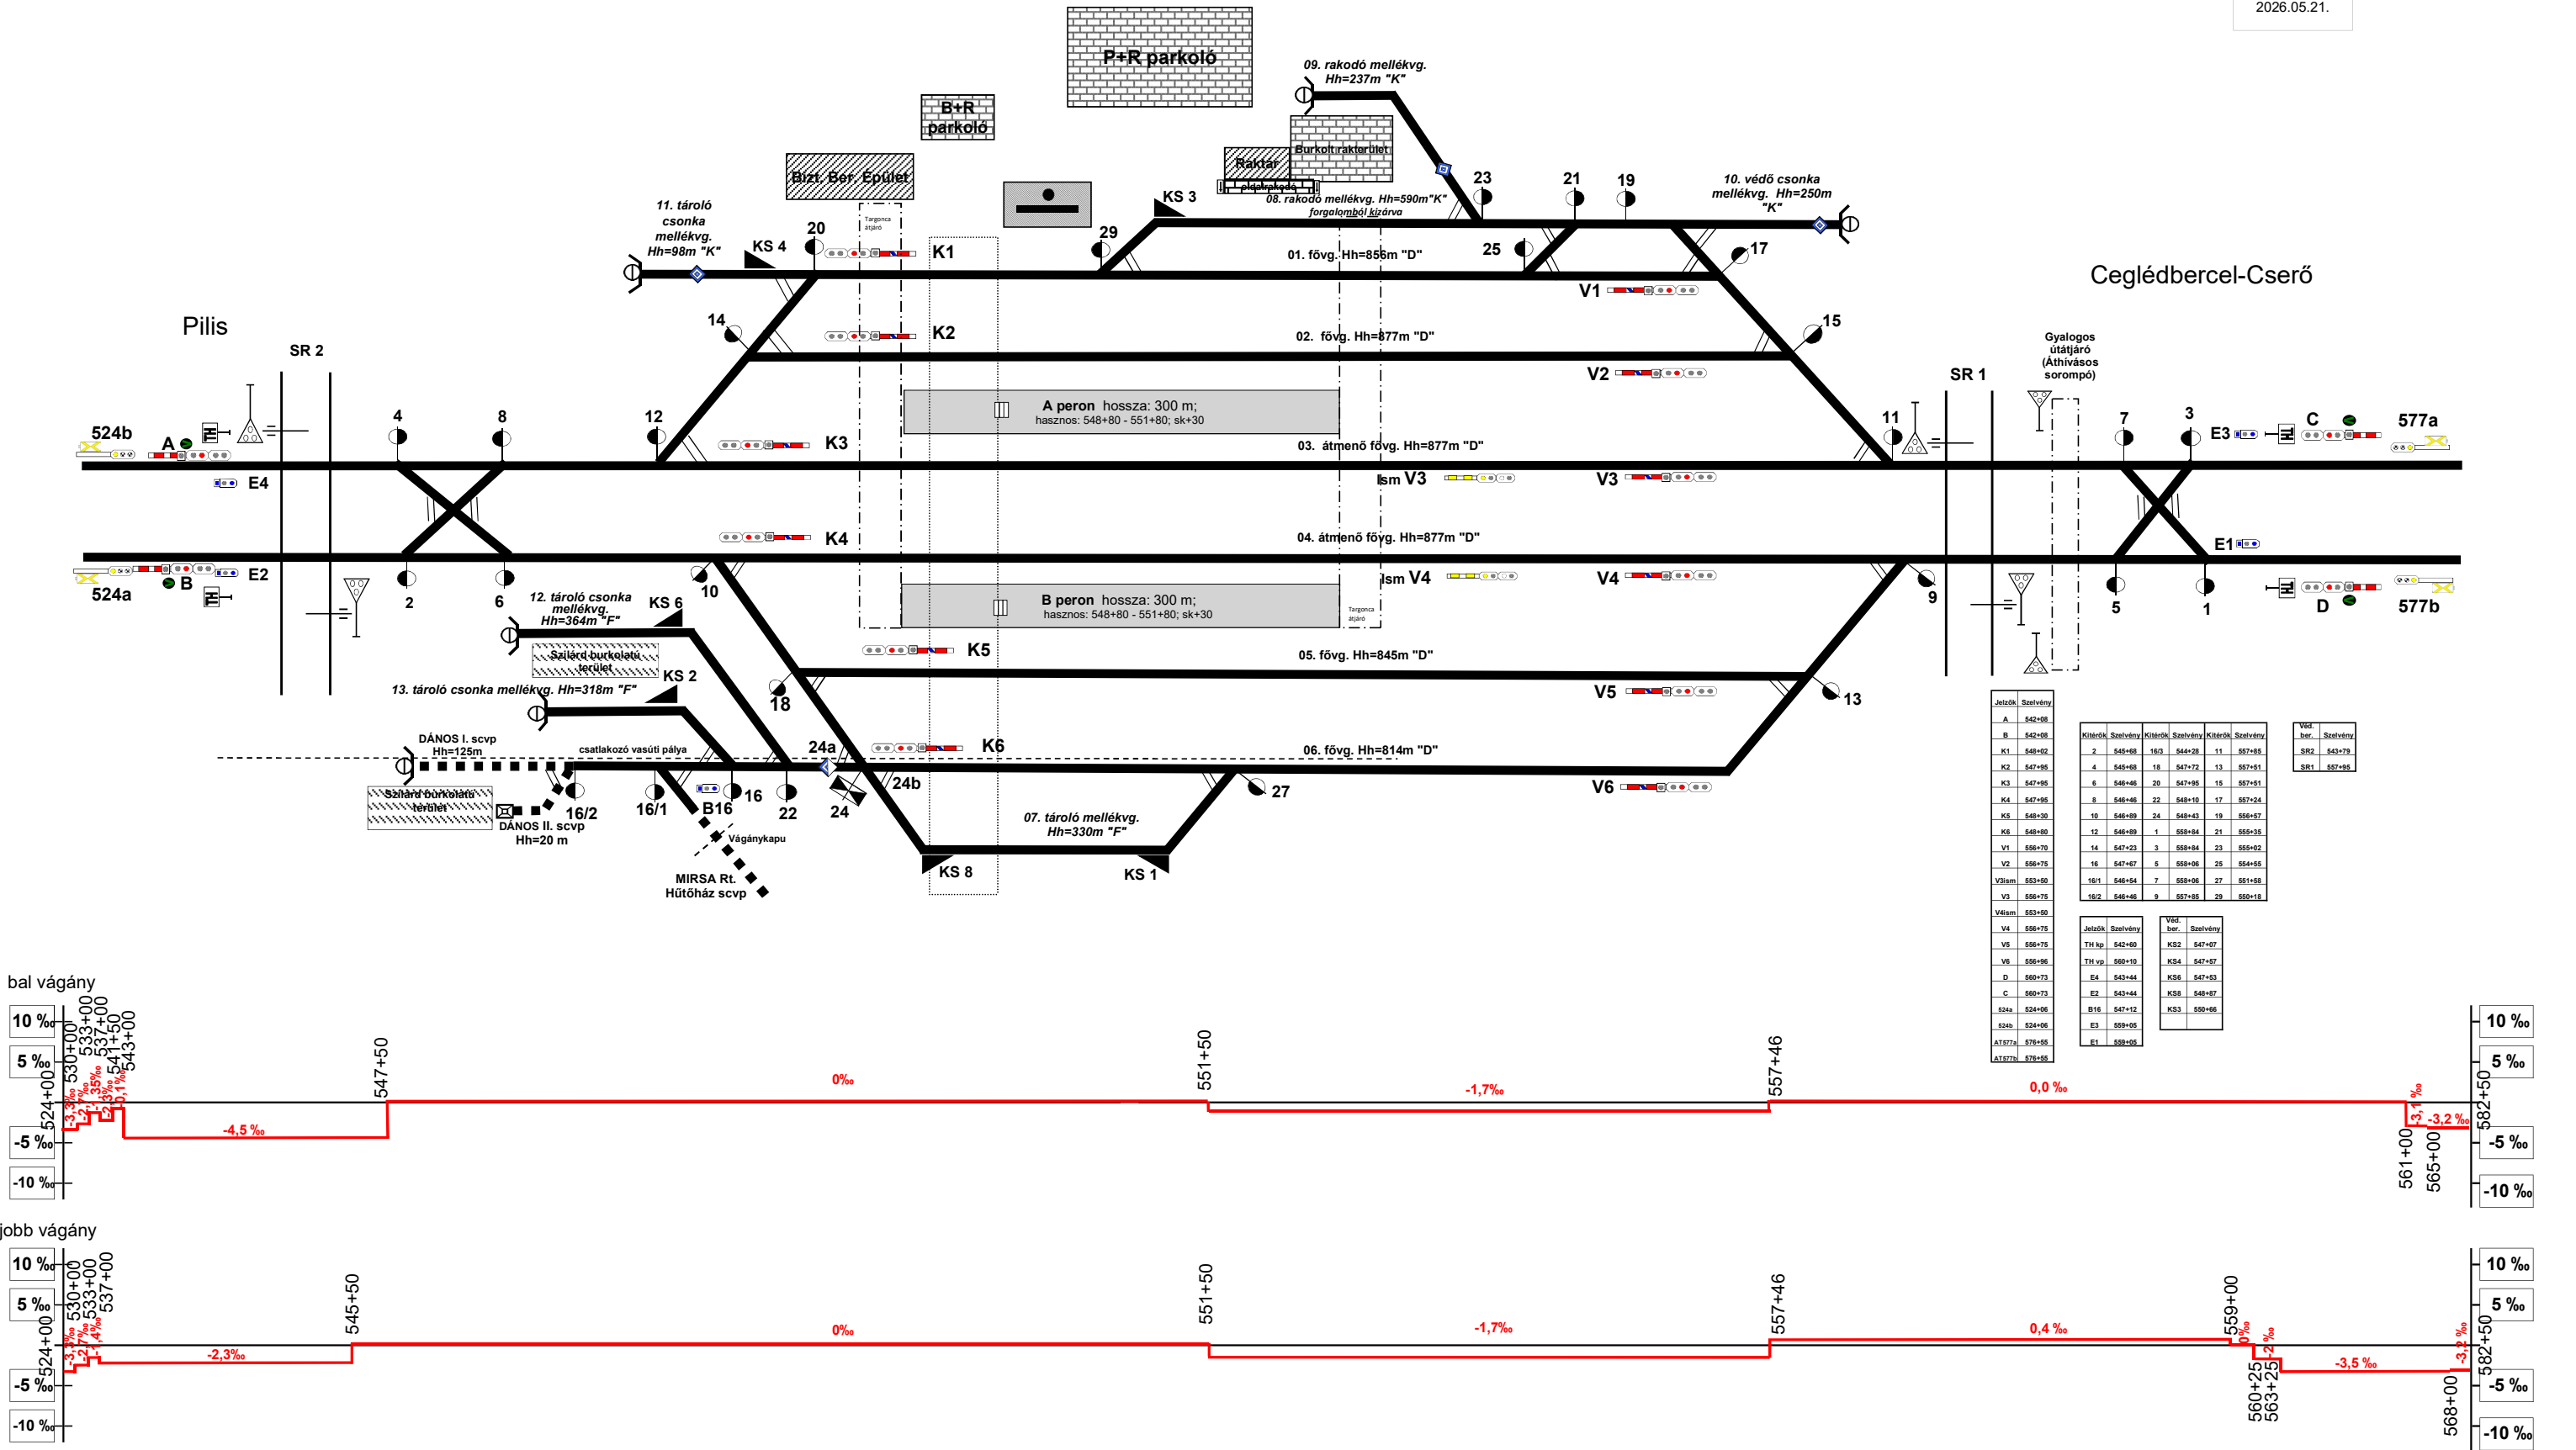

Előjelzést adó térközelzők jelölése, szelvény száma módosítva 2026.05.21

Peron adatok módosításra kerültek, sk+30 felírat 2026.05.21

oldalrakodó, rakodóterület elhelyezkedése módosítva; Űrszelvénybe nyúló létesítmény jelölve 2026.05.21

MAVIR I. MAVIR II. átnevezve: DÁNOS I., DÁNOS II.; SR1 szelvény szám pontosítva 2026.05.21

Raktár,

