


Vázlatos helyszínrajz Albertirsa állomás pályavasúti rakodóhelye Közforgalmú rakodó 09.vg.

Készítette: Szolnok FCSF Üzemmmérnök
Készült: 2023.05.25

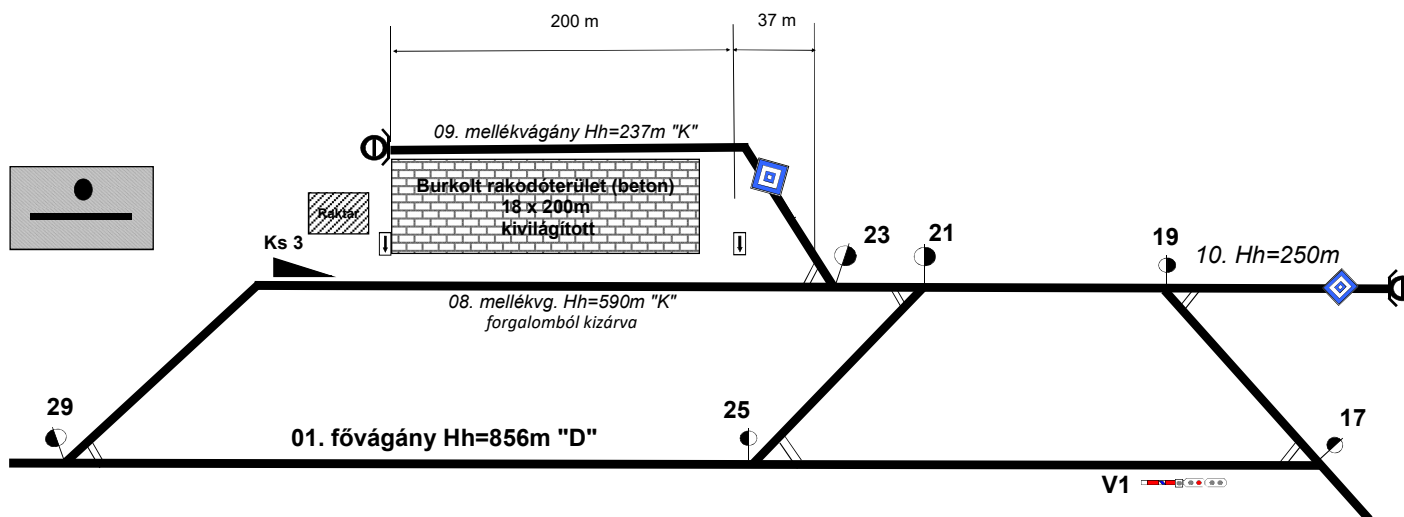

Pályák, vágányok keresztmetszei	Szállítókészletek
17	SS1+25
19	SS2+17
21	SS3+10
23	SS4+10
25	SS5+10
29	SS6+10
Ks 3	SS7+10

Burkolt rakodóterület
551+80 - 553+80
18 m X 200 m 3600 m²
kivilágítható
burkolata beton
kiágazási váltó: 23, 29