


ALBERTIRSA

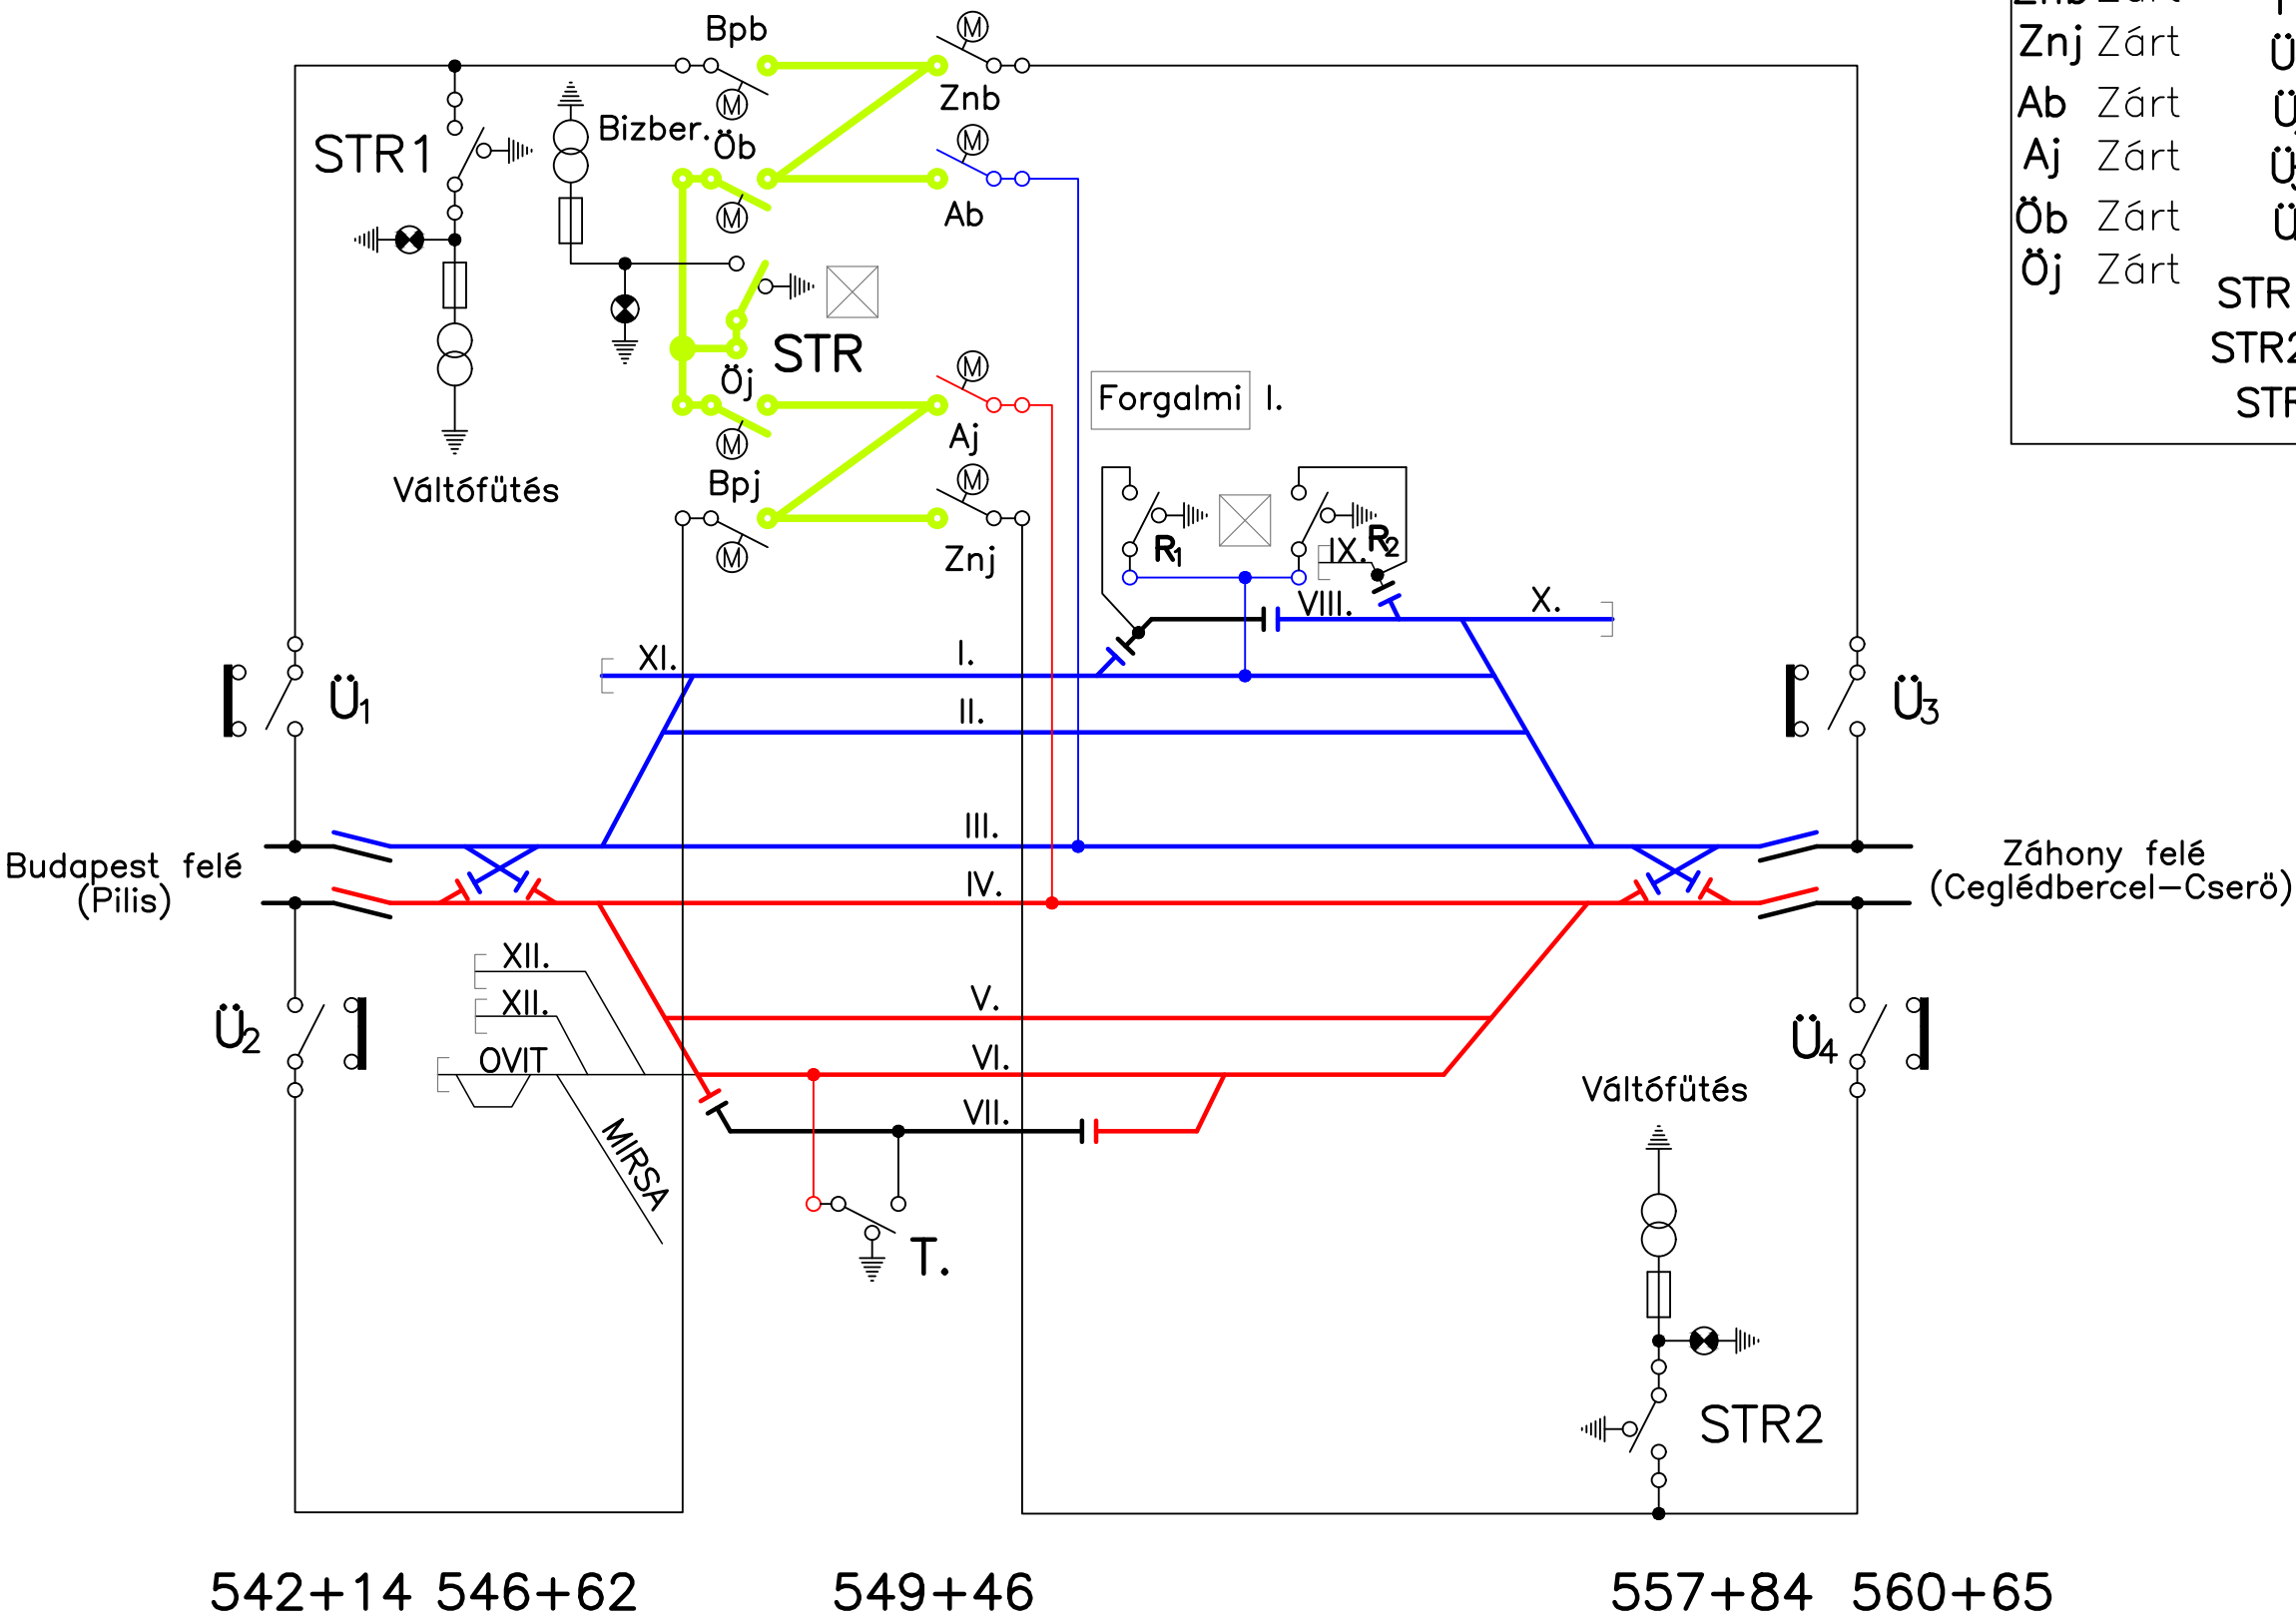

Szakaszolók szabványos állása:			
Bpb	Zárt	R ₁	Nyitott
Bpj	Zárt	R ₂	Nyitott
Znb	Zárt	T	Zárt
Znj	Zárt	Ü ₁	Zárt
Ab	Zárt	Ü ₂	Zárt
Aj	Zárt	Ü ₃	Zárt
Öb	Zárt	Ü ₄	Zárt
Öj	Zárt	STR1	Zárt
		STR2	Zárt
		STR	Zárt

	Tárgy: ALBERTIRSA ÁLLOMÁS VONTATÁSI FELŐVEZETÉK KAPCSOLÁSI VÁZLATA		Rajkszám: 11.05.*	
Rajzoló:	Rajzoló:	Ellenőr:	Tervszám:	