

Algyő állomás vázlatos helyszínrajza


Készítette: Forgalmi Csomóponti Főnökség Szeged
Utolsó módosítás: 2021.06.08. (Kazi Márton)

Állomási váltók szelvény száma

2	1702+67	1	1675+52
4	1699+71	3	1676+75
6	1698+00	5	1687+41
8	1696+71	7	1687+91
2/1b	1701+94	9	1688+25
11/2	1692+10	11	1690+43

Bejárat		Kijárat		Ismétlőjelzők				Peronok			
A	1704+96	K1	1699+05	V2	1688+42	B Ism	1667+32	K2 Ism	1692+91	II - III.	
B	1673+09	K2	1696+91	V3	1688+42	C Ism	1679+39	K3 Ism	1692+91	Védelmi berendezések	
C	1687+03	K3	1696+29	V2a	1679+41	D Ism	1679+39	V3a Ism	1682+75	KS1	
D	1687+03	V1	1691+00	V3a	1679+41	V2a Ism1	1681+14	V2a Ism2	1682+75	1688+77	

Utolsó módosítás: 2021.06.08. (Kazi Márton)

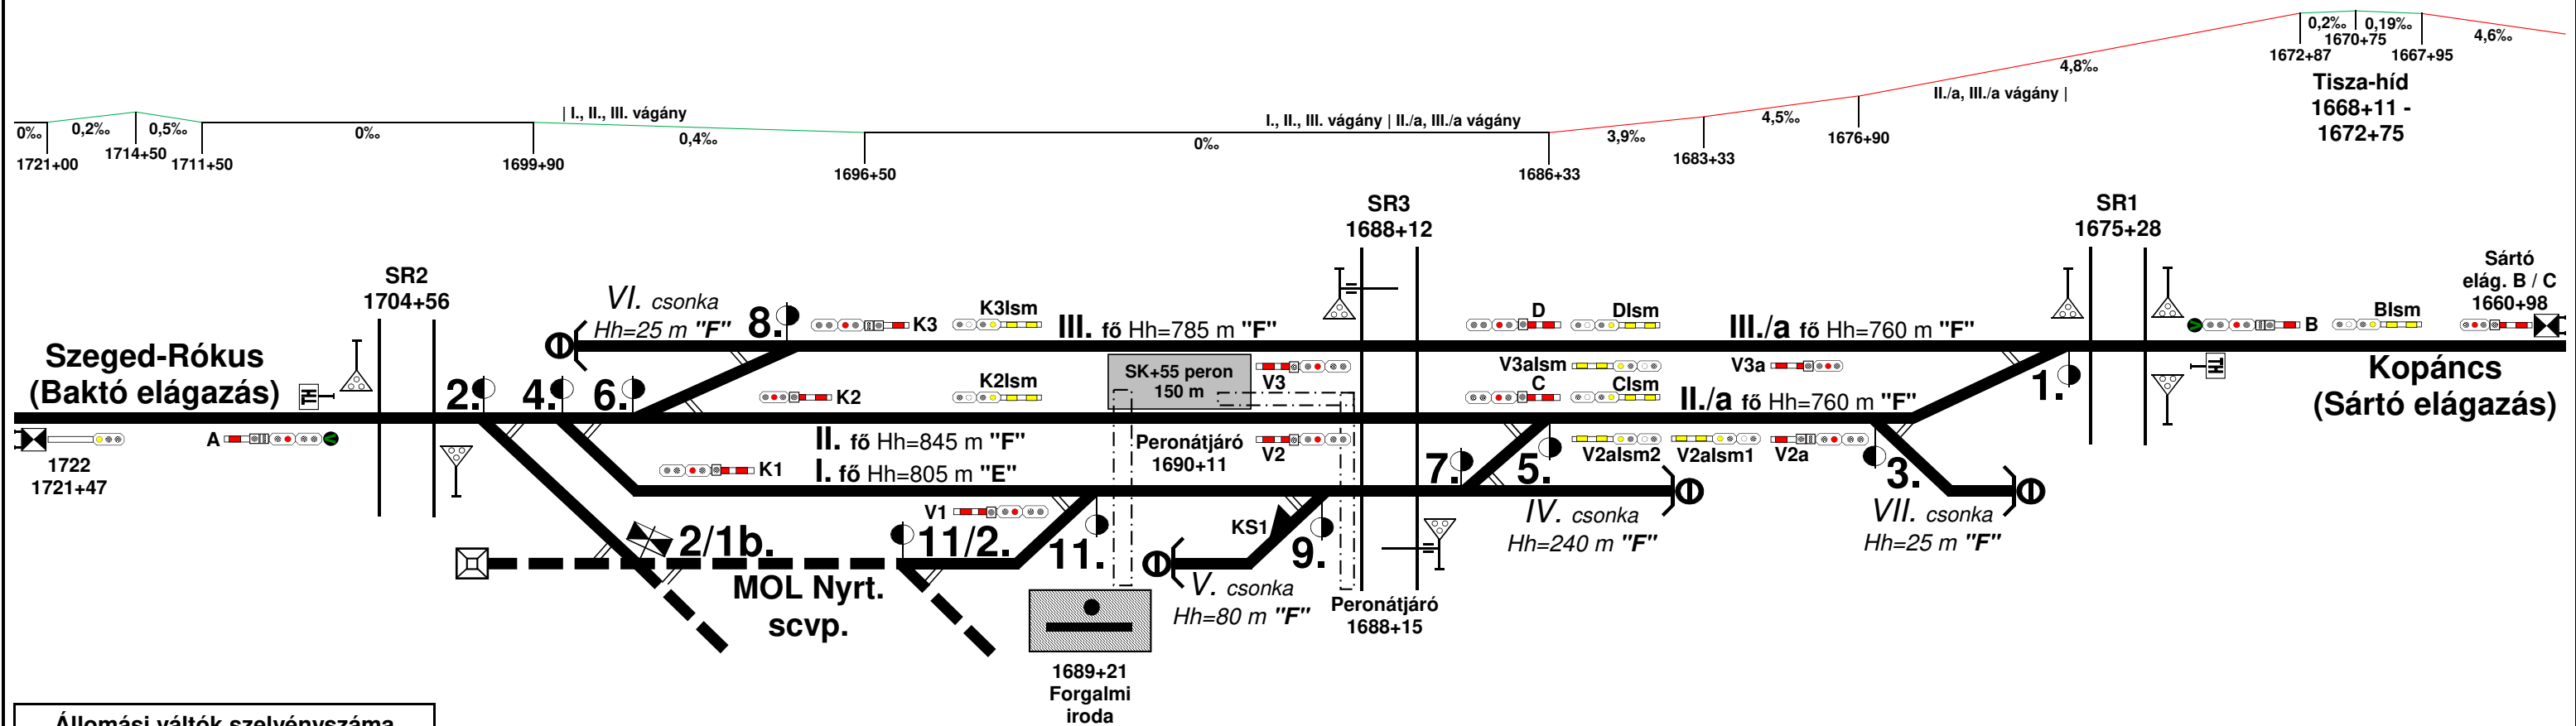

Állomási váltók szelvényyszáma				Peronok iroda											
2	1702+67	1	1675+52												
4	1699+71	3	1676+75	Bejárat <i>i</i> jelzők		Kijárat <i>i</i> jelzők				Ismétlőjelzők					
6	1698+00	5	1687+41	A	1704+96	K1	1699+05	V2	1688+42	B Ism	1667+32	K2 Ism	1692+91	Peronok	
8	1696+71	7	1687+91	B	1673+09	K2	1696+91	V3	1688+42	C Ism	1679+39	K3 Ism	1692+91	II - III.	1688+43 - 1689+93
2/1b	1701+94	9	1688+25	C	1687+03	K3	1696+29	V2a	1679+41	D Ism	1679+39	V3a Ism	1682+75	Véd <i>el</i> mi berendezések	
11/2	1692+10	11	1690+43	D	1687+03	V1	1691+00	V3a	1679+41	V2a Ism1	1681+14	V2a Ism2	1682+75	KS1	1688+77