


ALMÁSFÜZÍTŐ

Szakaszolók szabványos állása:			
Bp _b	Zárt	aj ₂	Zárt
Bp _j	Zárt	aj ₃	Zárt
Hh _b	Zárt	Tfv	Zárt
Hh _j	Zárt	Tfö	Zárt
A _b	Zárt	R1	Nyitott
A _j	Zárt	R2	Nyitott
Ö _b	Zárt	U ₁	Zárt
Ö _j	Zárt	U ₂	Zárt
aj ₁	Zárt	U ₃	Zárt
		U ₄	Zárt
		STR	Nyitott

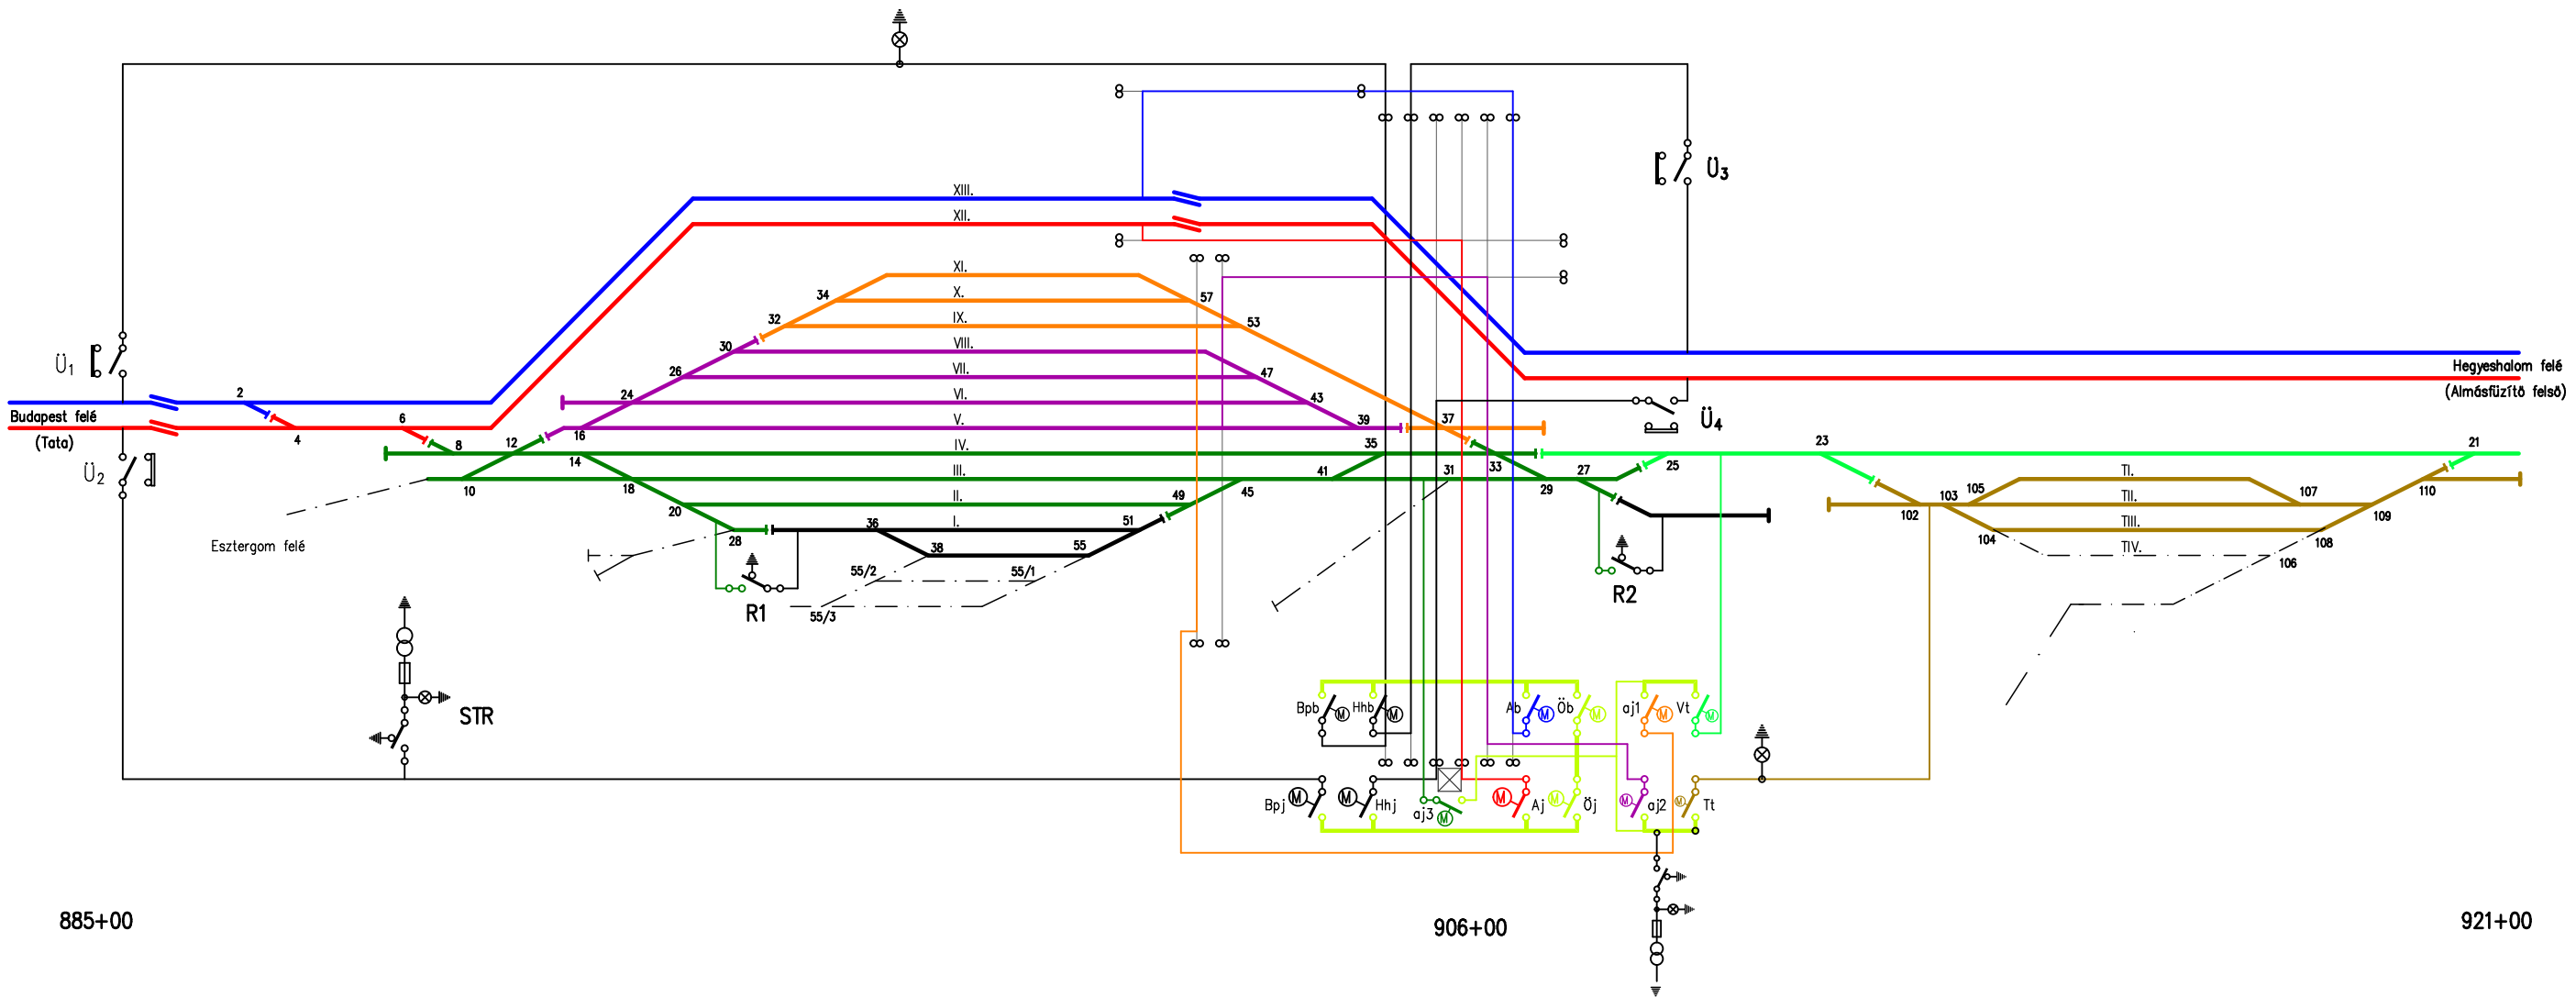

Tárgy: ALMÁSFÜZÍTŐ ÁLLOMÁS VONTATÁSI FELSŐVEZETÉK KAPCSOLÁSI VÁZLATA		Rajzszám: 3.11. *	
Rajzoló: Almásfüzítő.dwg	Felelős tervező:	Ellenőr:	Tervszám: 41103/A 2013.06.12.