


ALMÁSFÜZÍTŐ FELSZŐ

Szakaszolók szabványos állása:			
Bp _b	Zárt	ab	Zárt
Bp _j	Zárt	Tf	Zárt
Hh _b	Zárt	Ü ₁	Zárt
Hh _j	Zárt	Ü ₂	Zárt
A _b	Zárt	Ü ₃	Zárt
A _j	Zárt	Ü ₄	Zárt
Ö _b	Zárt	STR	Zárt
Ö _j	Zárt		

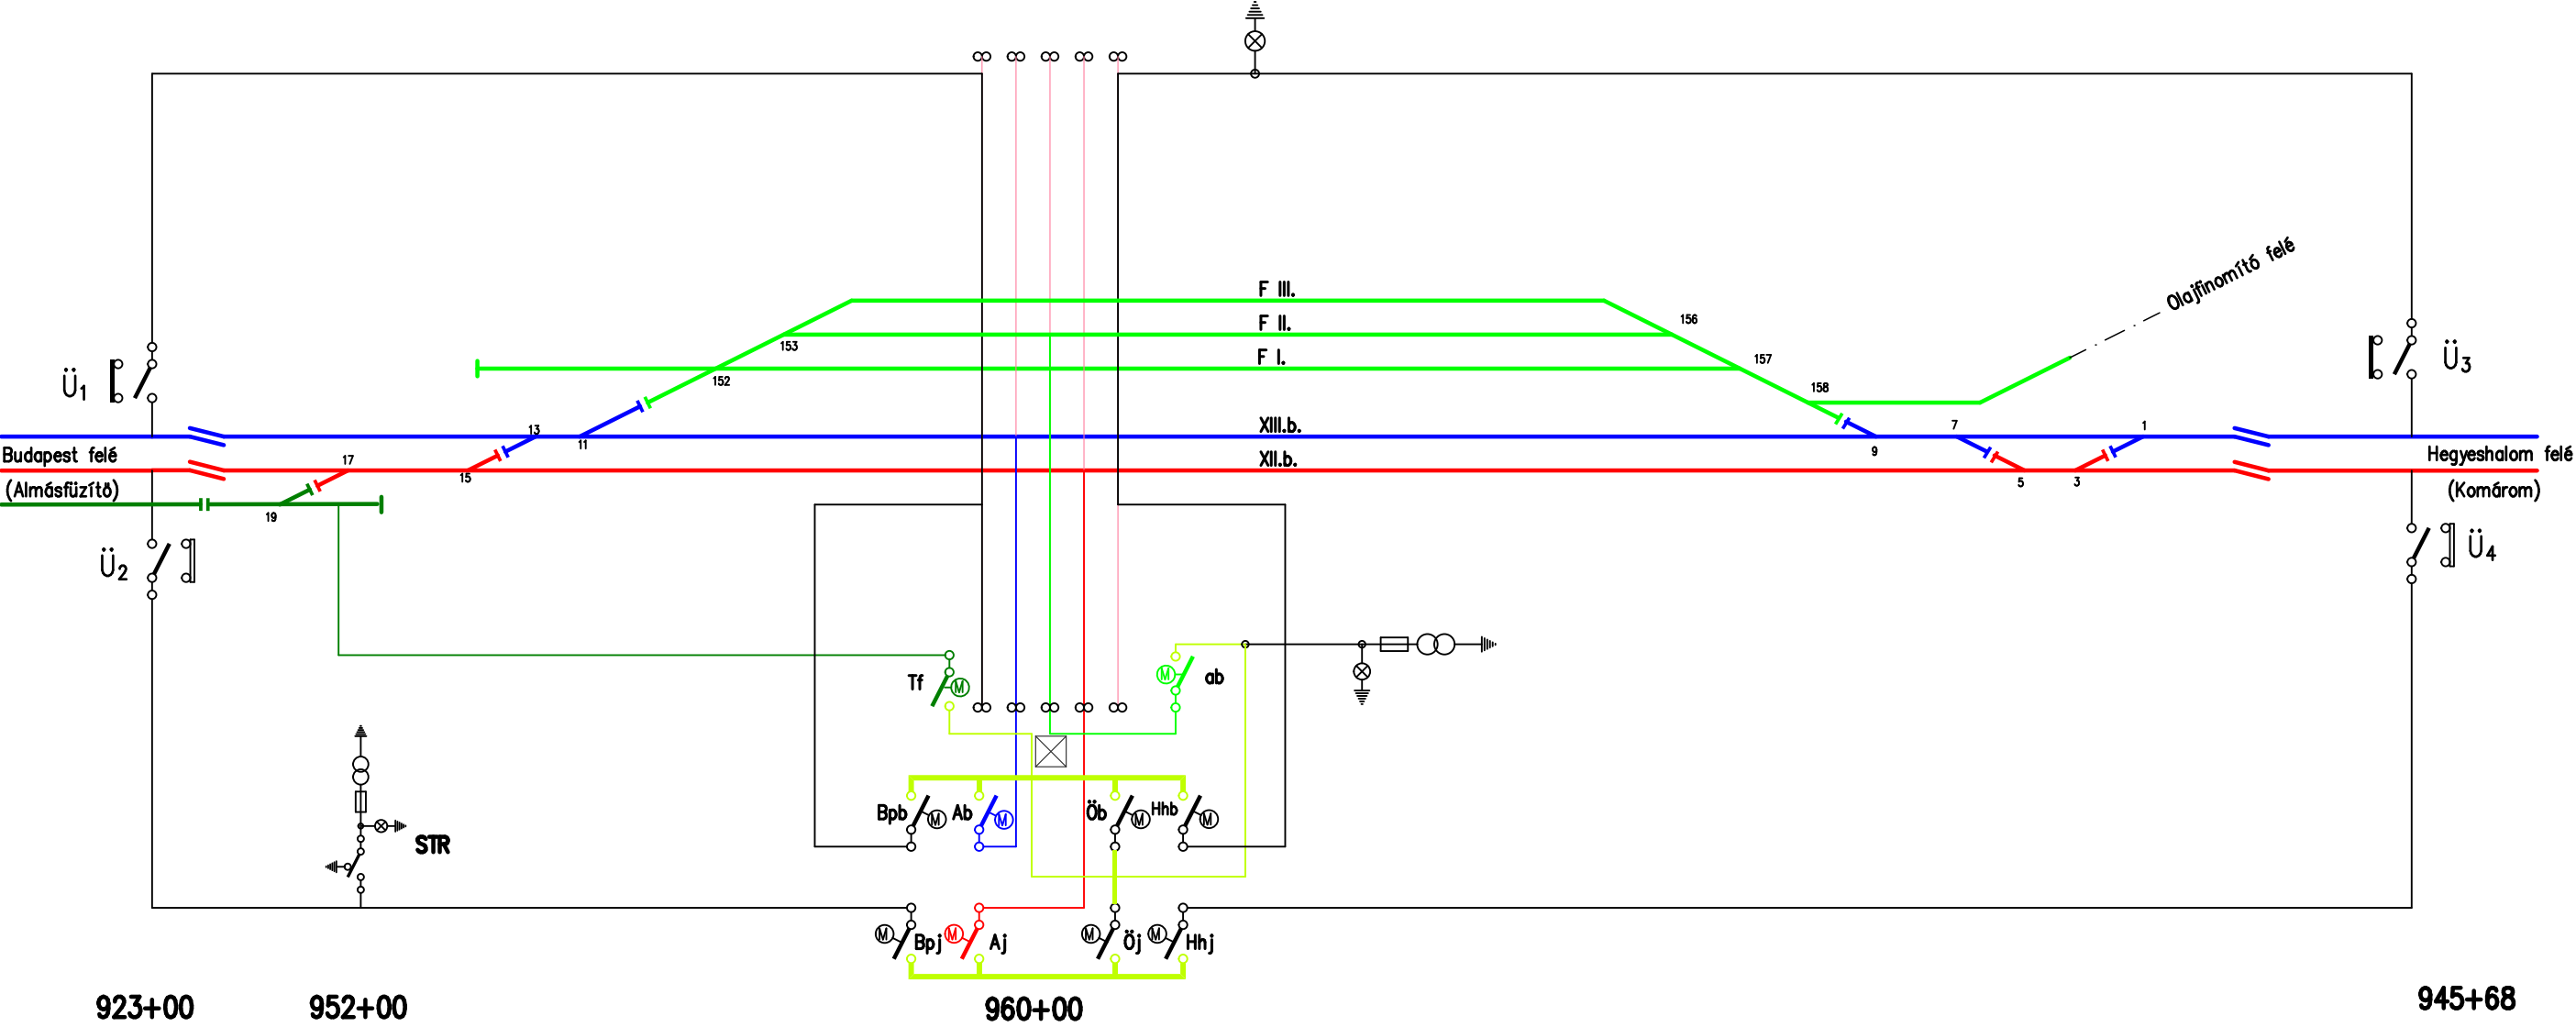

	Tárgy: ALMÁSFÜZÍTŐ FELSZŐ ÁLLOMÁS VONTATÁSI FELSZŐVEZETÉK KAPCSOLÁSI VÁZLATA		Rajzszám: 3.12. 4.02.	
	Rajzoló:	Felelős tervező:	Ellenőr:	Tervszám: 41103/A 2013.06.12..