


Alsóörs állomás

vázlatos helyszínrajza (04382)

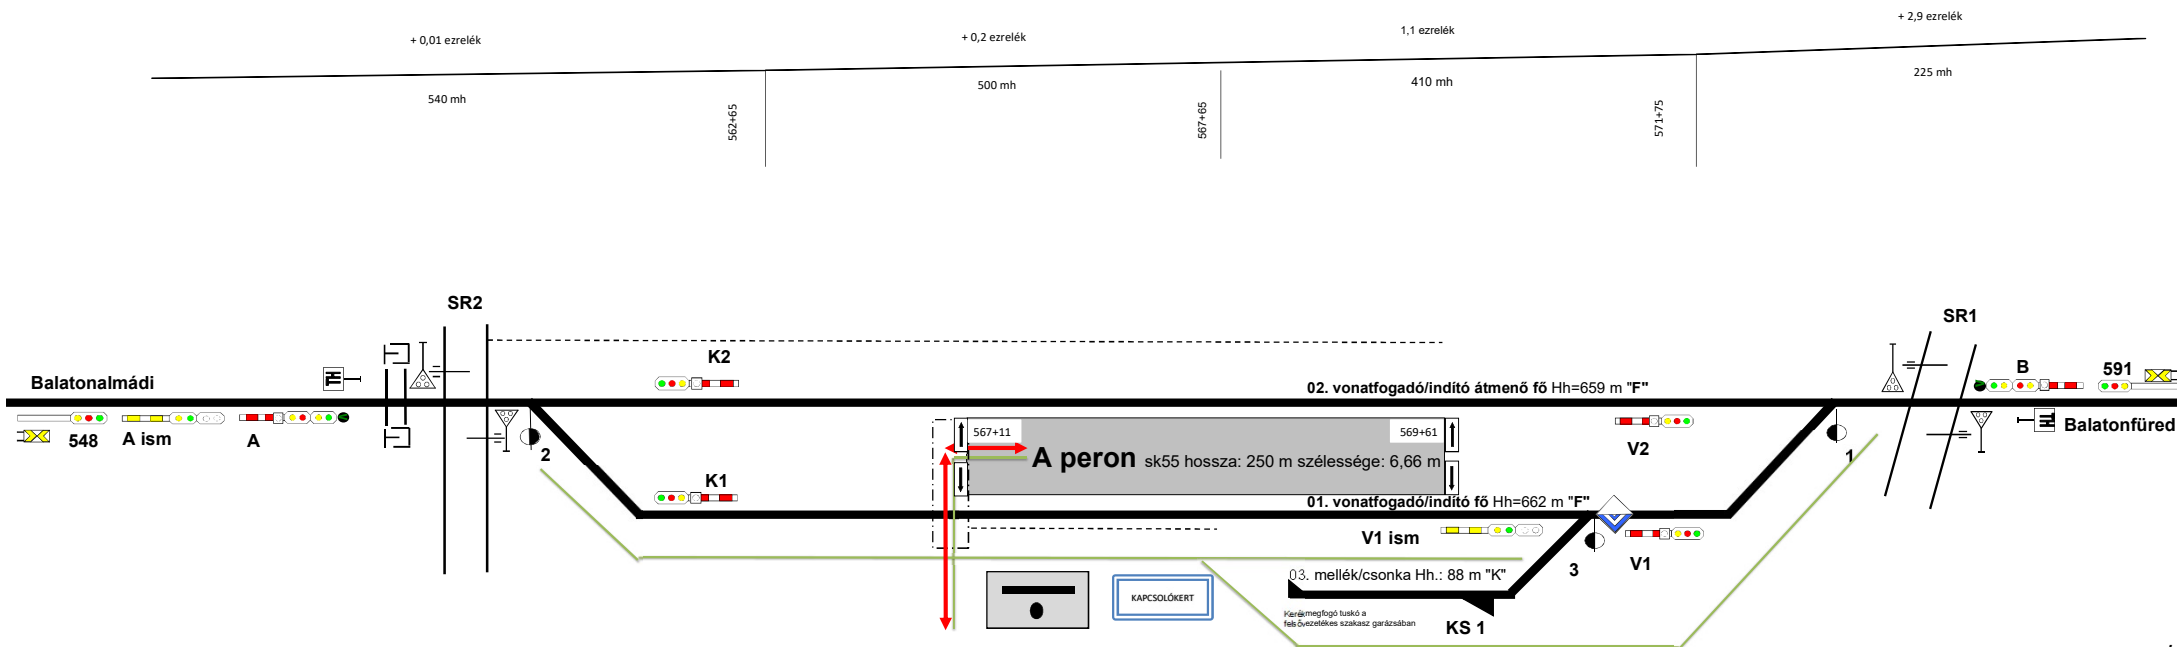

Helyhez kötött jelzők felállítási helye:

Bejárat jelzők és előjelzői	Kijárat jelzők:	Tolatási határjelzők:	Üzemben lévő villamosmozdonyokkal nem járható pályaszakasz eleje jelző:
548 548+43 A ism 559+89 A 561+93 591 590+13 B 576+63	K1 565+37 K2 565+37 V1 571+47 V1 ism 569+80 V2 571+47	Kezdőpont felőli oldalon 562+90 Végpont felőli oldalon 575+00	571+48 sz. szelvényben 03. sz. vágány felé, kitérő irány

Helyhez kötött védelmi berendezések, vágányzáró szerkezetek helye: Állomási útátjáró:

KS1	570+93	SR 2	563+55
Kerékmegfogó tuskó	570+10	SR 1	576+28

Mozgáskorlátozott akadálymentesített útvonal:

Közlekedési útvonal:

Módosította: Székely András állomásfőnök
2023.04.01

Módosította: Major Beatrix 2025.07.30.

Vágányszámok arab számra javítása, STAT számok felvétele

Módosította: Major Beatrix 2025.08.01

Váltók szelvéyszámának felvétele

Módosította: Németh Adrián 2025.09.24.

Tolatási határjelzők szelvéyszámára
Úrszelvénybe nyúló létesítményre figyelmeztető jelek és szelvéyszámok

Módosította: Németh Adrián 2025.10.31.

Vágányok rendeltetése módosítva, jelzők helyének felvétele/módosítása.