

Bp. ANGYALFÖLD állomás

54+75
A0525
A0526

56+80
A0543

56+90
A0543a

0+35,168

0+79
00011

5+36
00052

5+46
00052a

7+42
00059
00060


Budapest bal megkerülővezeték
240 mm² AASC; Fmax = 9620 N

Esztergom bal megkerülővezeték
240 mm² AASC; Fmax = 9620 N

Esztergom jobb megkerülővezeték
240 mm² AASC; Fmax = 9620 N

Budapest jobb megkerülővezeték
240 mm² AASC; Fmax = 9620 N

98+08
00918

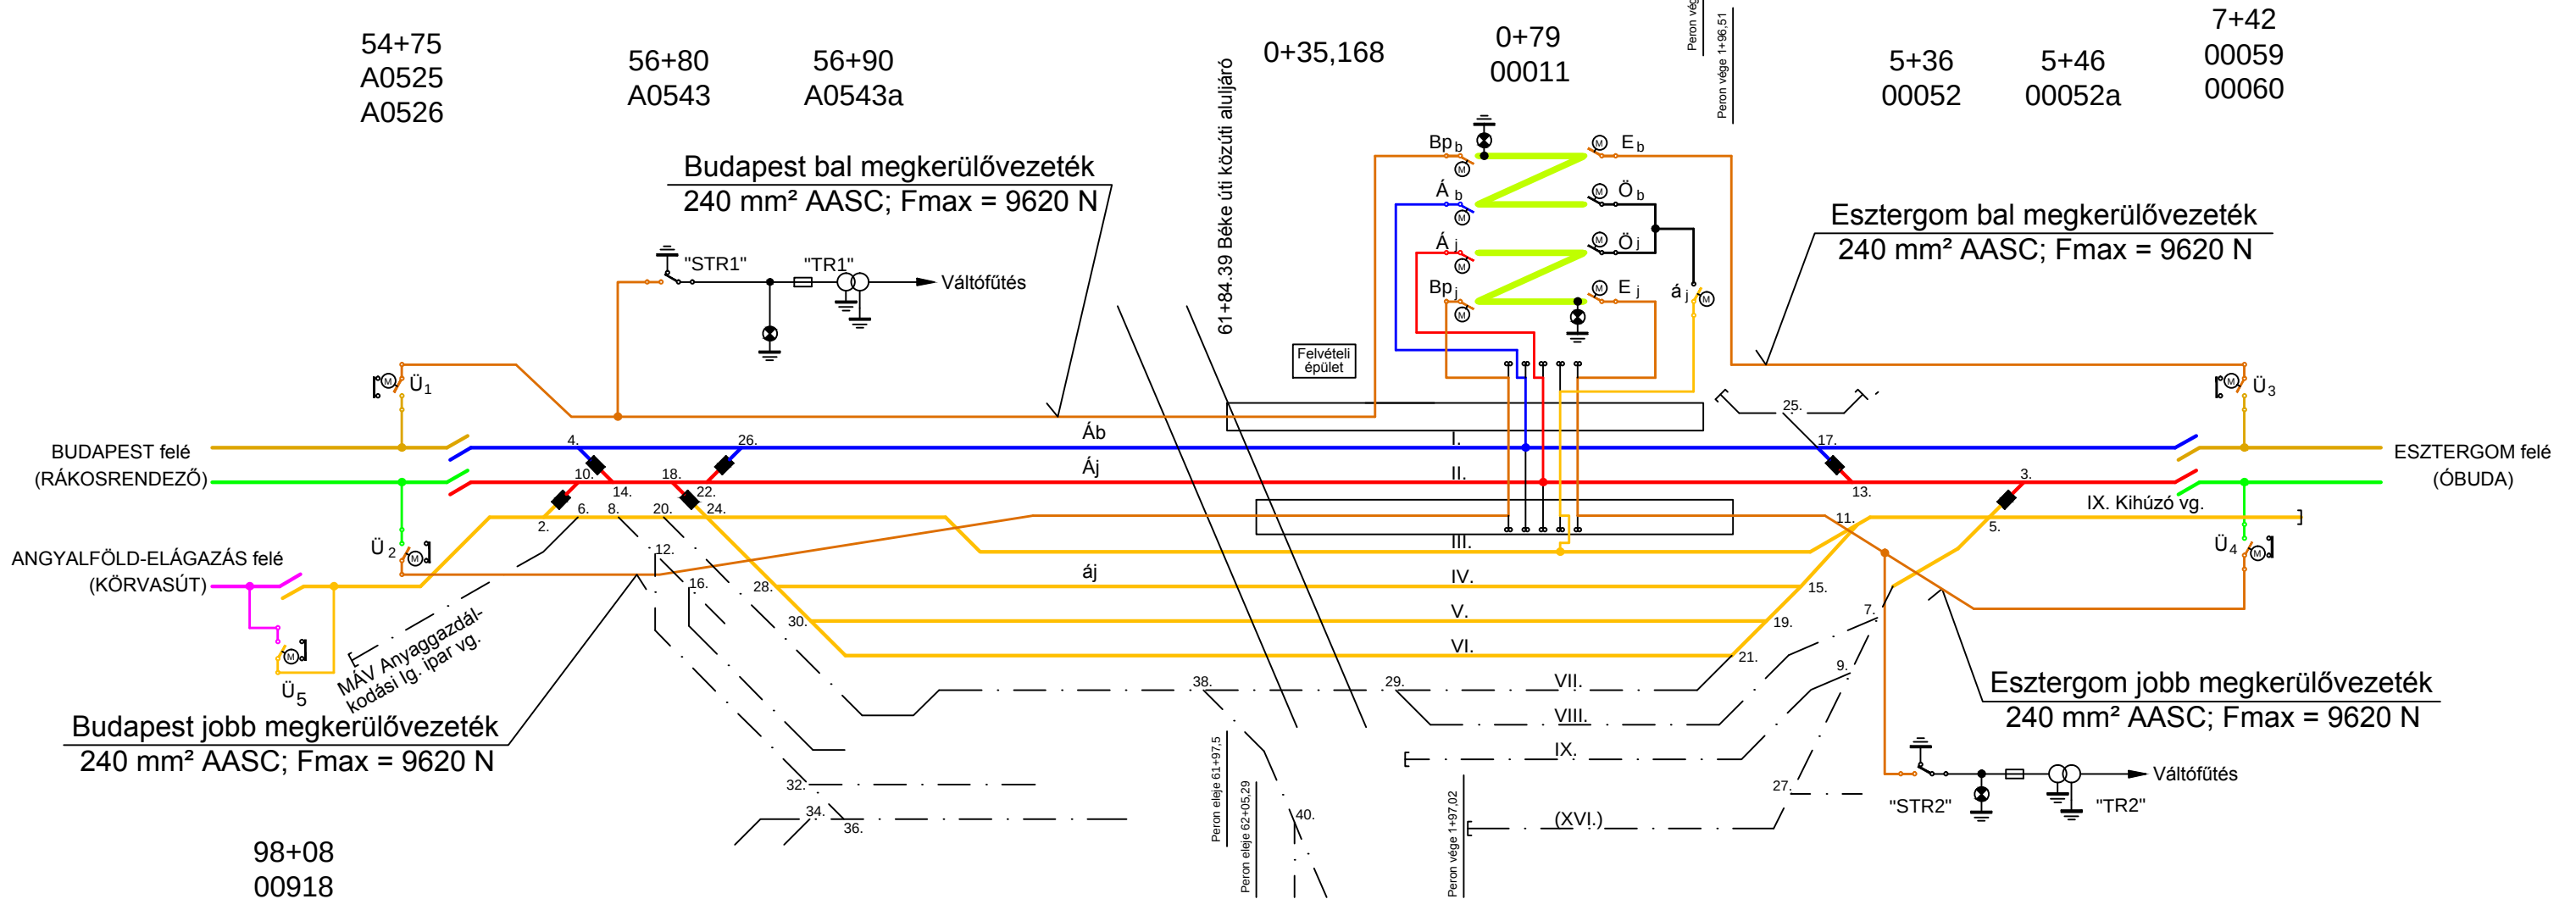

Szaktervező: VILLTERV Bt.		VILLTERV Vasúti Felsővezeték Tervező Betéti Társaság 1052 Budapest V., Váci utca 9. II. em. 4., Telefon: 06-30-9604-876. Fax: 317-8163				Munkaszám: 52.400	
Projekt megnevezés: A Budapest-Esztergom vasútvonal villamosítása és kiegészítő építési munkák elvégzése a felsővezeték építési munkákhoz kapcsolódóan							
Vonal: Rákosrendező (bez.) - Esztergom (bez.) vonal							
Részfeladat: ANGYALFÖLD állomás KAPCSOLÁSI VÁZLAT							
Szakági jel: VT	Tervkód:	Szakasz kód: 10	Szelvénytípus: 54+89 - 07+23	Rajzszám: 11/1	Tervlap száma: 01	Verziószám: M00	
Felelős tervező: Sándor Tibor		Ellenőr: Czerman Ferenc		Ügyvezető: Tátos Nándor			
Ez a terv a VILLTERV Bt. szellemi tulajdona, amelynek védelmét jogszabály biztosítja.							