
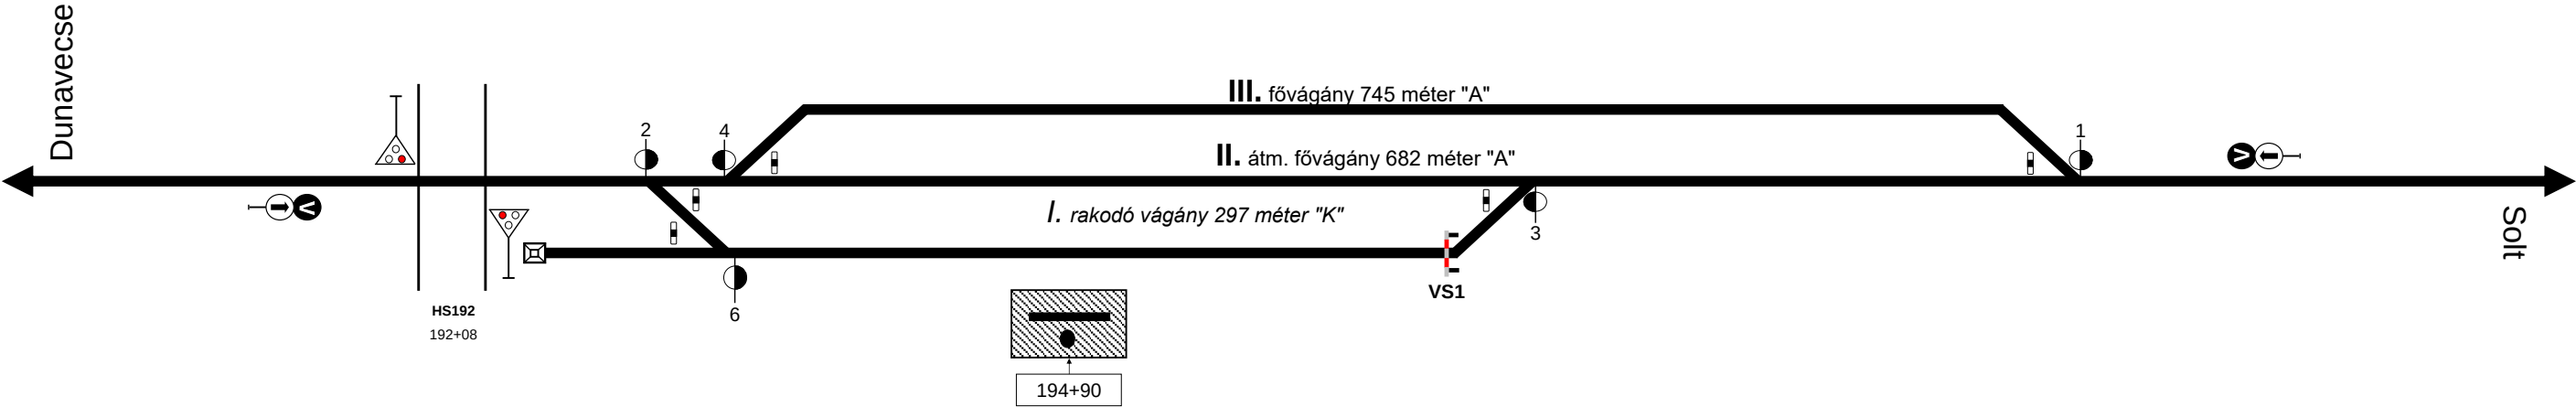


Apostag megálló-rakodóhely vázlatos helyszínrajza

Készítve: 2011. szeptember 14.

Váltó (kp)		Váltó (vp)	
2	192+85	1	201+03
4	193+13	3	196+74
6	193+49		

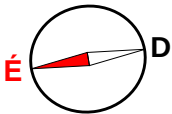

Módosítva:2021. 04. 09.
As192 sz. fény-és félsorompó és a hozzá tartozó fény sorompót ellenőrző útátjáró jelző megszüntetve, helyette Hs192 fény sorompó van