
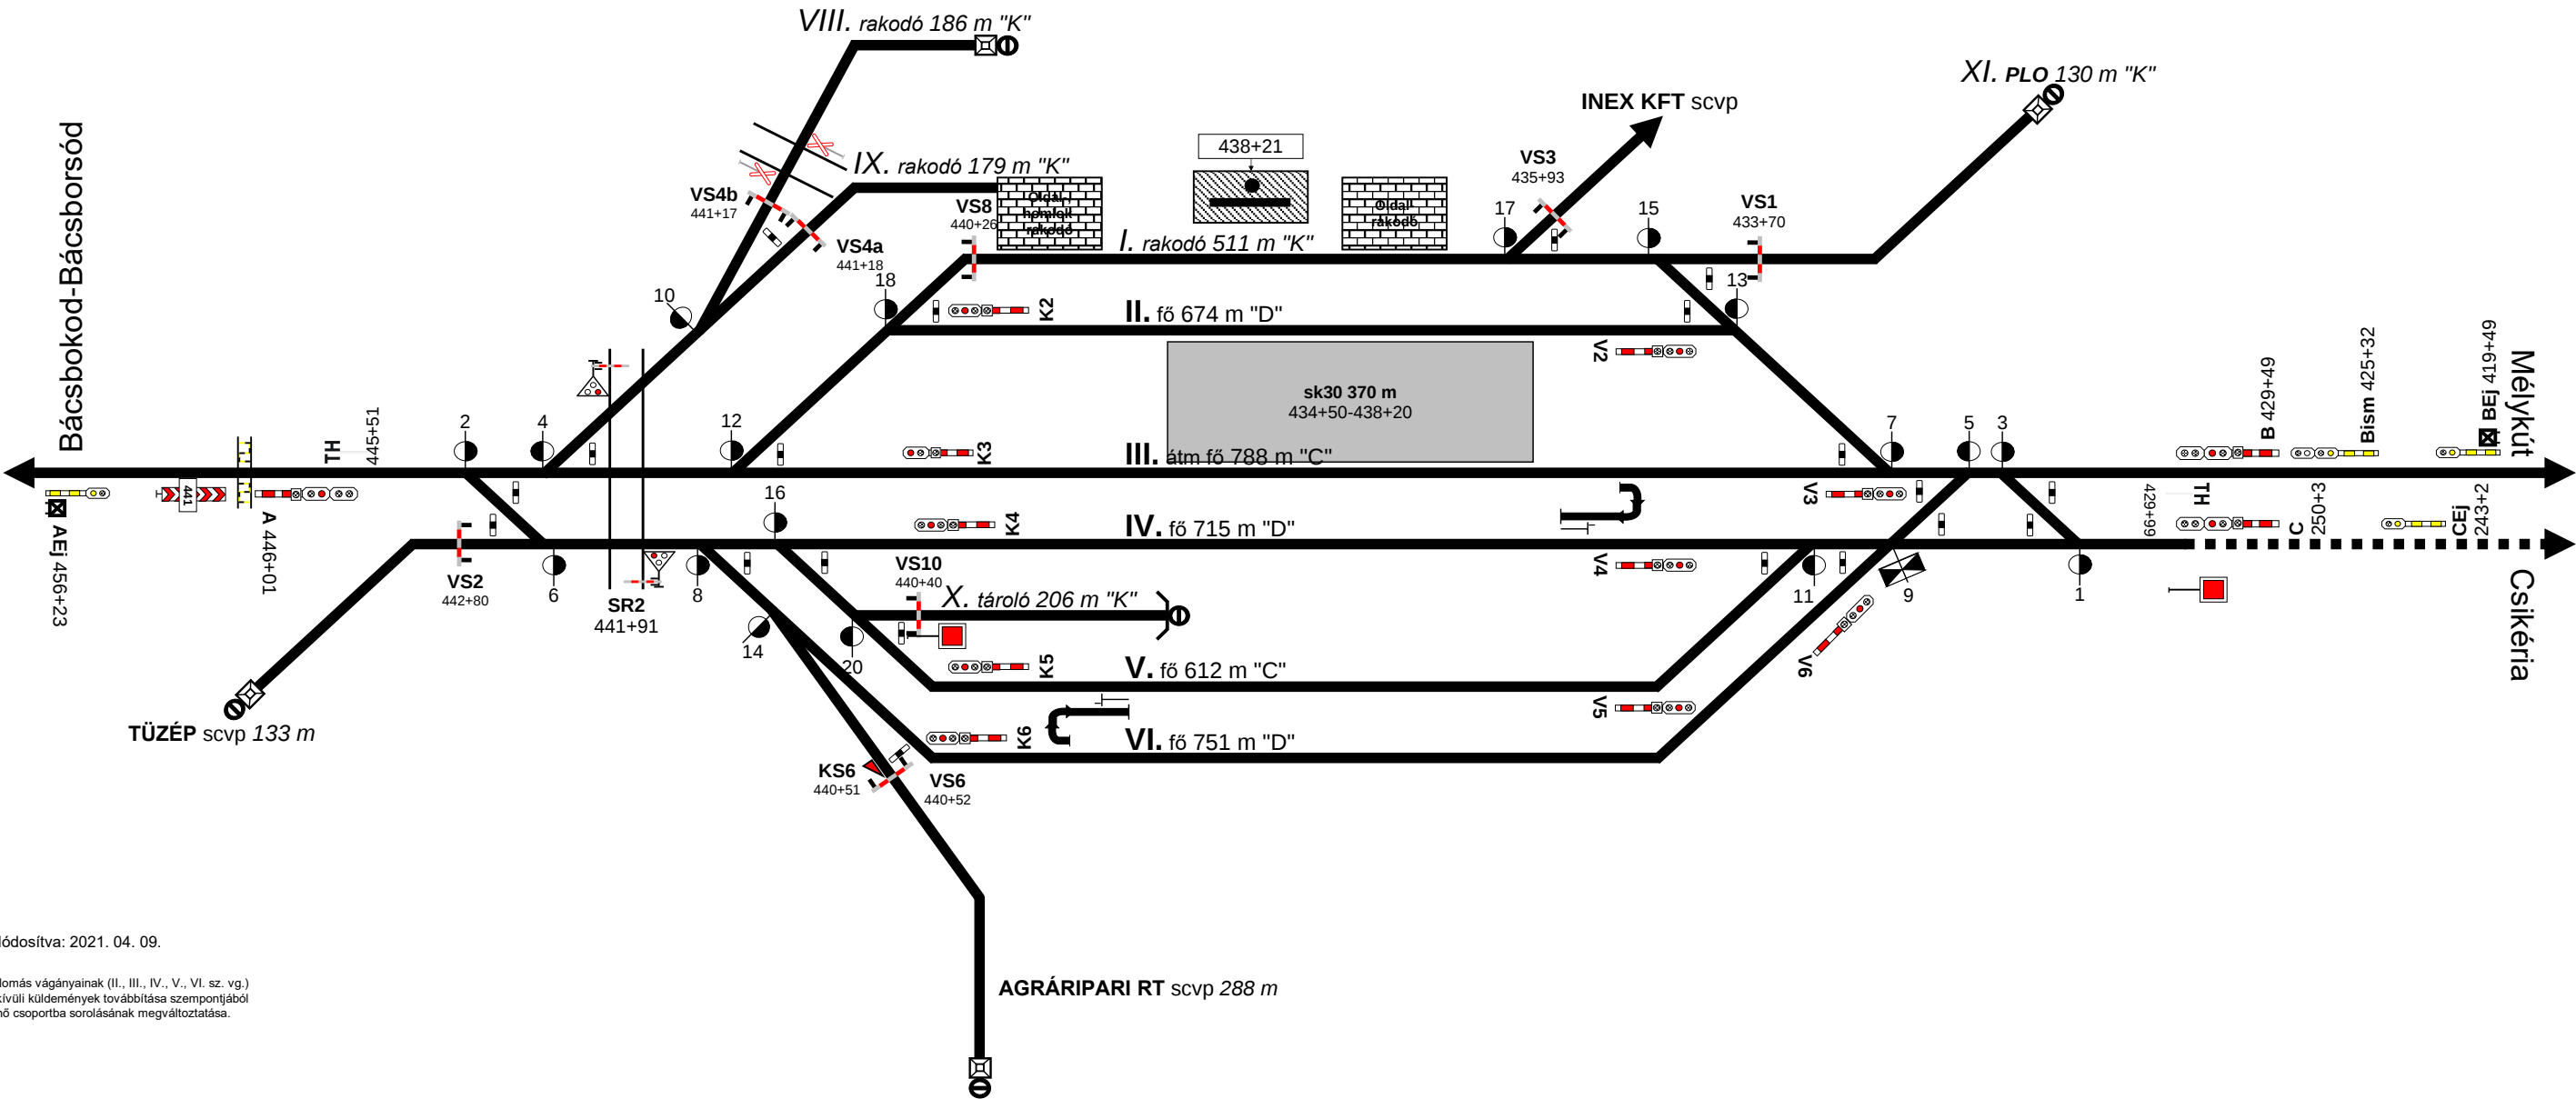


Váltó (kp)	
2	442+82
4	442+38
6	442+04
8	441+84
10	441+83
12	441+55
14	441+50
16	441+39
18	440+13
20	440+87

Váltó (vp)	
1	431+28
3	432+06
5	432+18
7	432+53
9	432+80
11	433+19
13	433+14
15	433+80
17	435+01

Kijáratí jelző (kp)	
K2	440+32
K3	440+94
K4	440+78
K5	440+25
K6	440+73

Kijáratí jelző (vp)	
V2	433+71
V3	433+13
V4	433+70
V5	433+69
V6	433+24

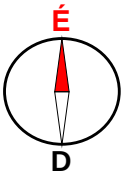

Módosítva: 2021. 04. 09.

Az állomás vágányainak (II., III., IV., V., VI. sz. vg.) rendkívüli küldemények továbbítása szempontjából történő csoportba sorolásának megváltoztatása.

