
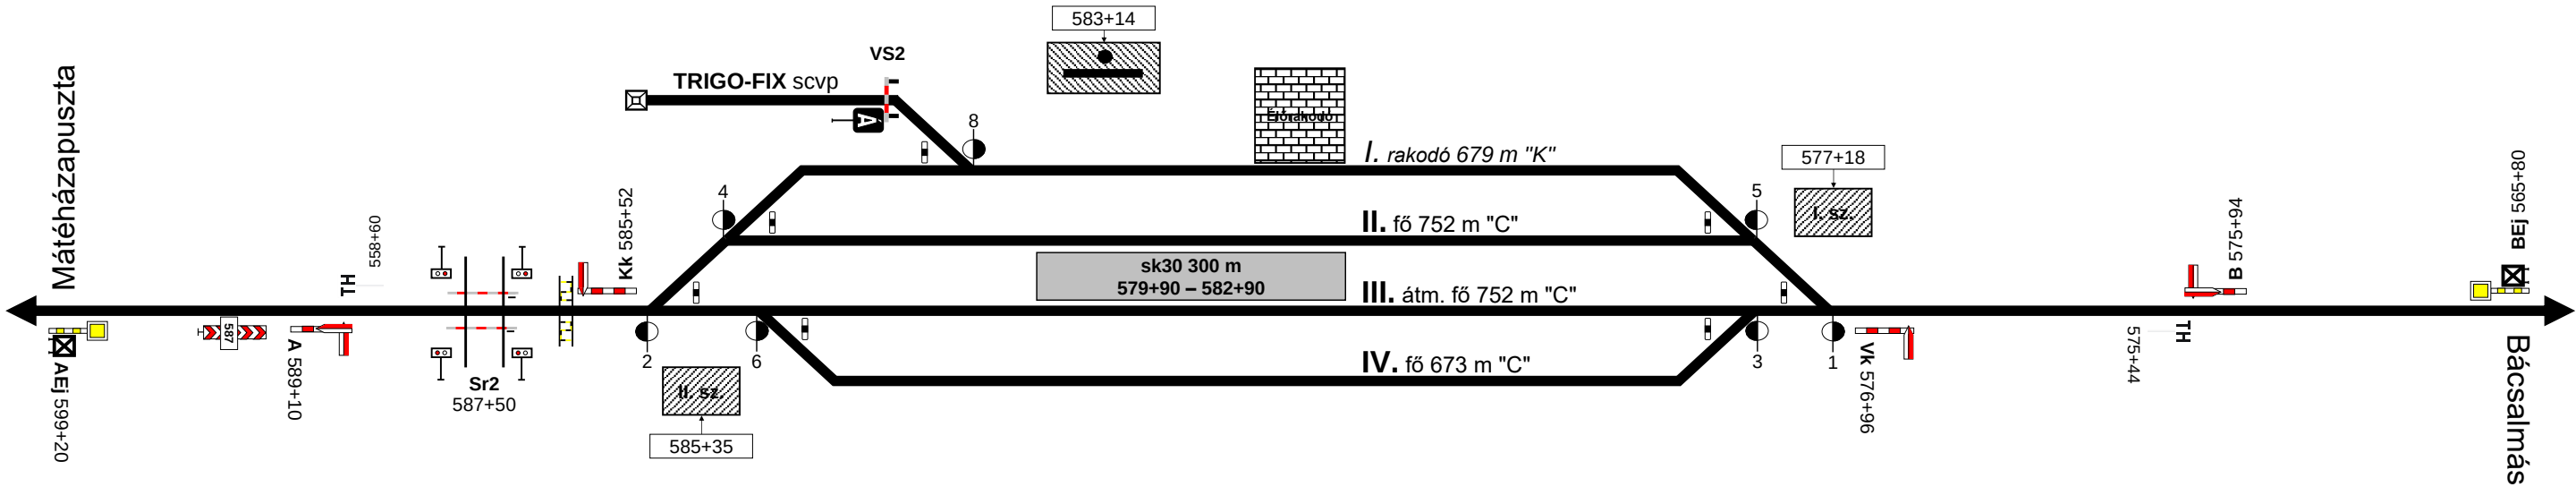


Bácsbokod-Bácsborsód állomás vázlatos helyszínrajza

Készítette: Fcsf Kiskunhalas
Utoljára módosítva: 2022.12.11.(Rádi
Ádám)

Váltó (kp)	
2	585+52
4	585+16
6	585+16
8	584+34

Váltó (vp)	
1	576+98
3	577+32
5	577+32

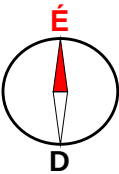

Módosítva: 2022. 12. 11.
Sr2 sorompó kétfényű fényjelzővel kiegészítve.

