




Baja-Dunapart állomás vázlatos helyszínrajza

Készült: 2025.03.01.

Váltó (állomási)	Le nem zárható
2 30+95,37	X
4 31+40,47	X
6 32+01,98	
3 34+48,35	X
1 35+20,82	X

Váltó (csatlakozó vasúti pálya)	Le nem zárható
I/1 26+94,63	
II/1 29+37,04	
III/1 29+55,05	

Baja-Dunapart elágazás

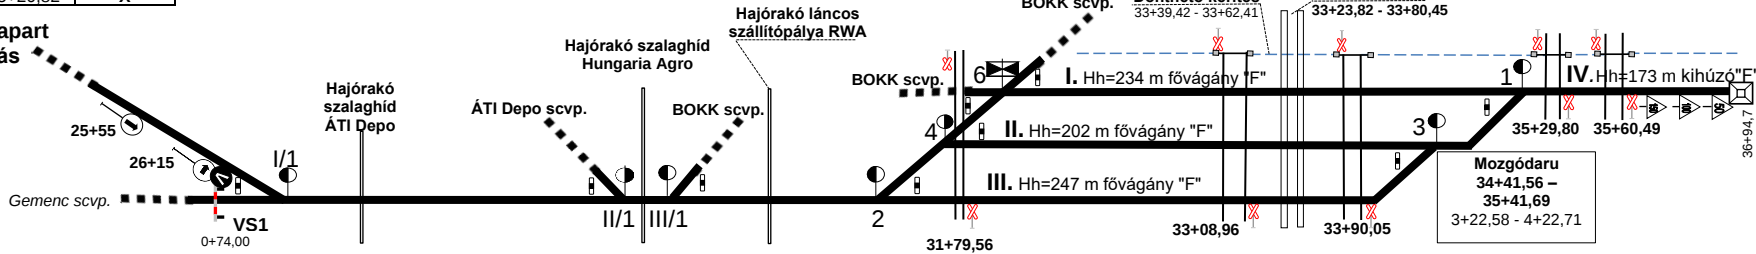

Lejtviszony:

