


Baktó elágazás vázlatos helyszínrajza

Készítette: Forgalmi Csomóponti Főnökség Szeged

Utolsó módosítás: 2020.12.07. (Kazi Márton)

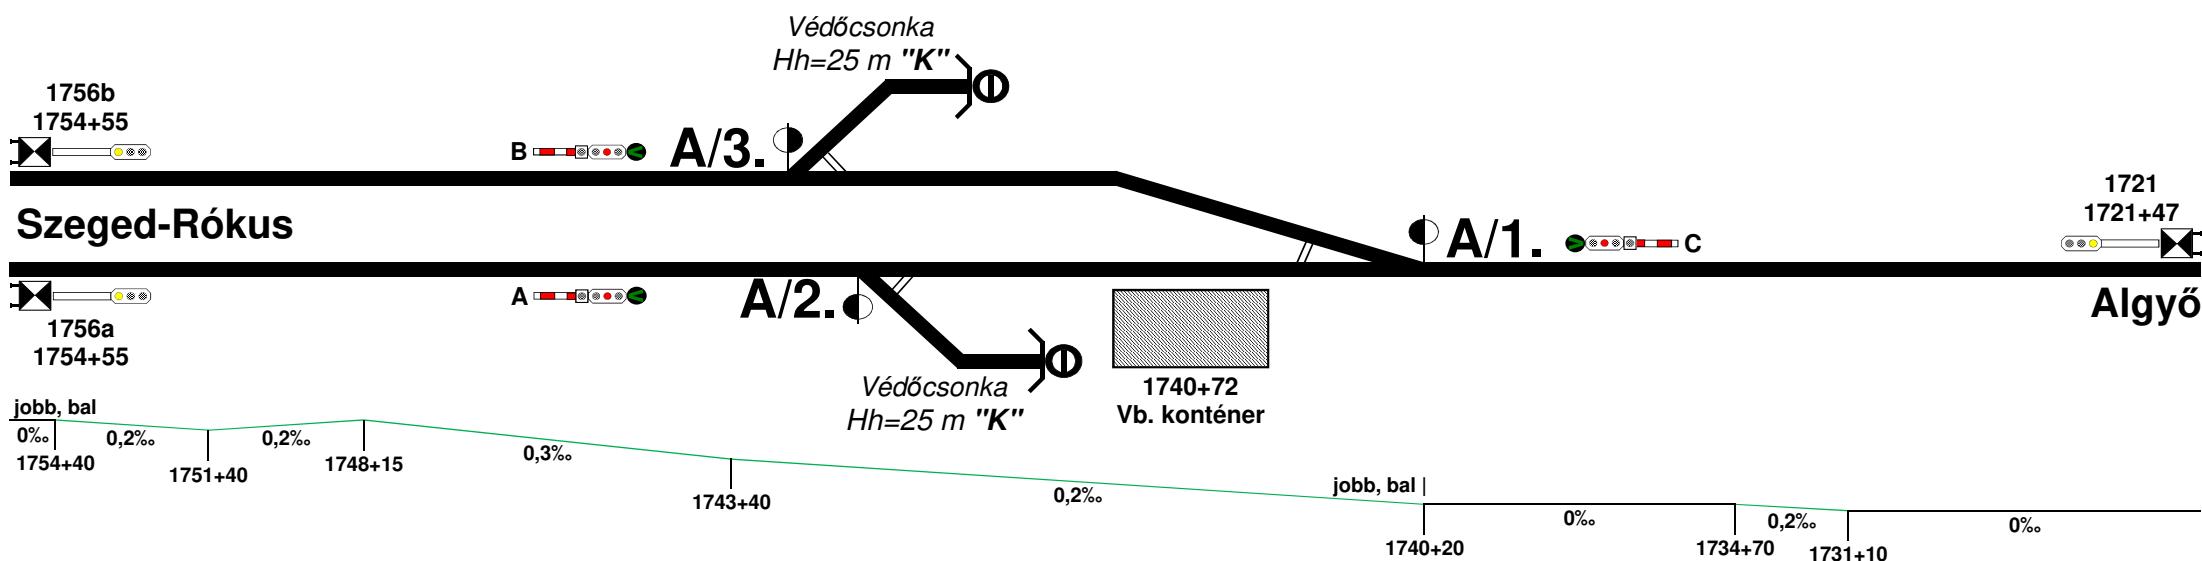

Váltók szelvény száma		Bejárat jelzők	
A/1	1740+50	A	1744+28
A/2	1742+45	B	1744+28
A/3	1742+75	C	1737+98