


Balástya állomás vázlatos helyszínrajza

Készítette: Területi Forgalmi Osztály Szeged
Utolsó módosítás: 2026.01.09. (Kazi Márton)

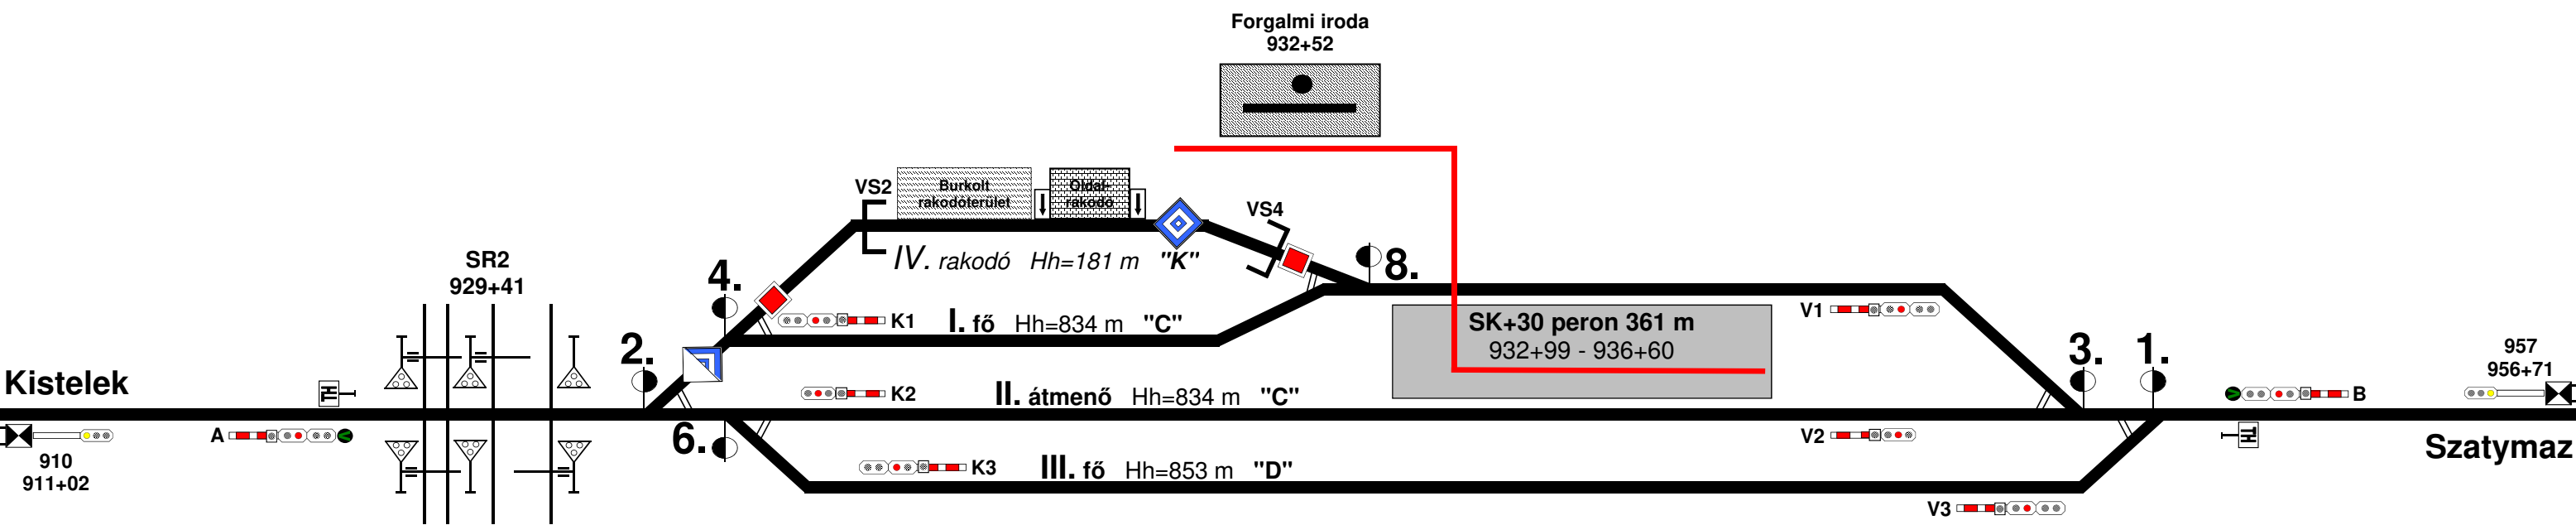

Bejárat jelzők	
A	926+08
B	942+09
Kijárat jelzők	
K1	930+48
K2	930+48
K3	930+64
V1	938+84
V2	938+84
V3	939+18

Állomási váltók szelvény száma	
2	929+52
4	929+86
6	929+87
8	932+77
1	939+79
3	939+45

Lejtviszonyok	
2,5‰-nél kisebb	
Védelmi berendezések	
VS2	930+40
VS4	932+21