


Balatonalmádi állomás

vázlatos helyszínrajza (04366)

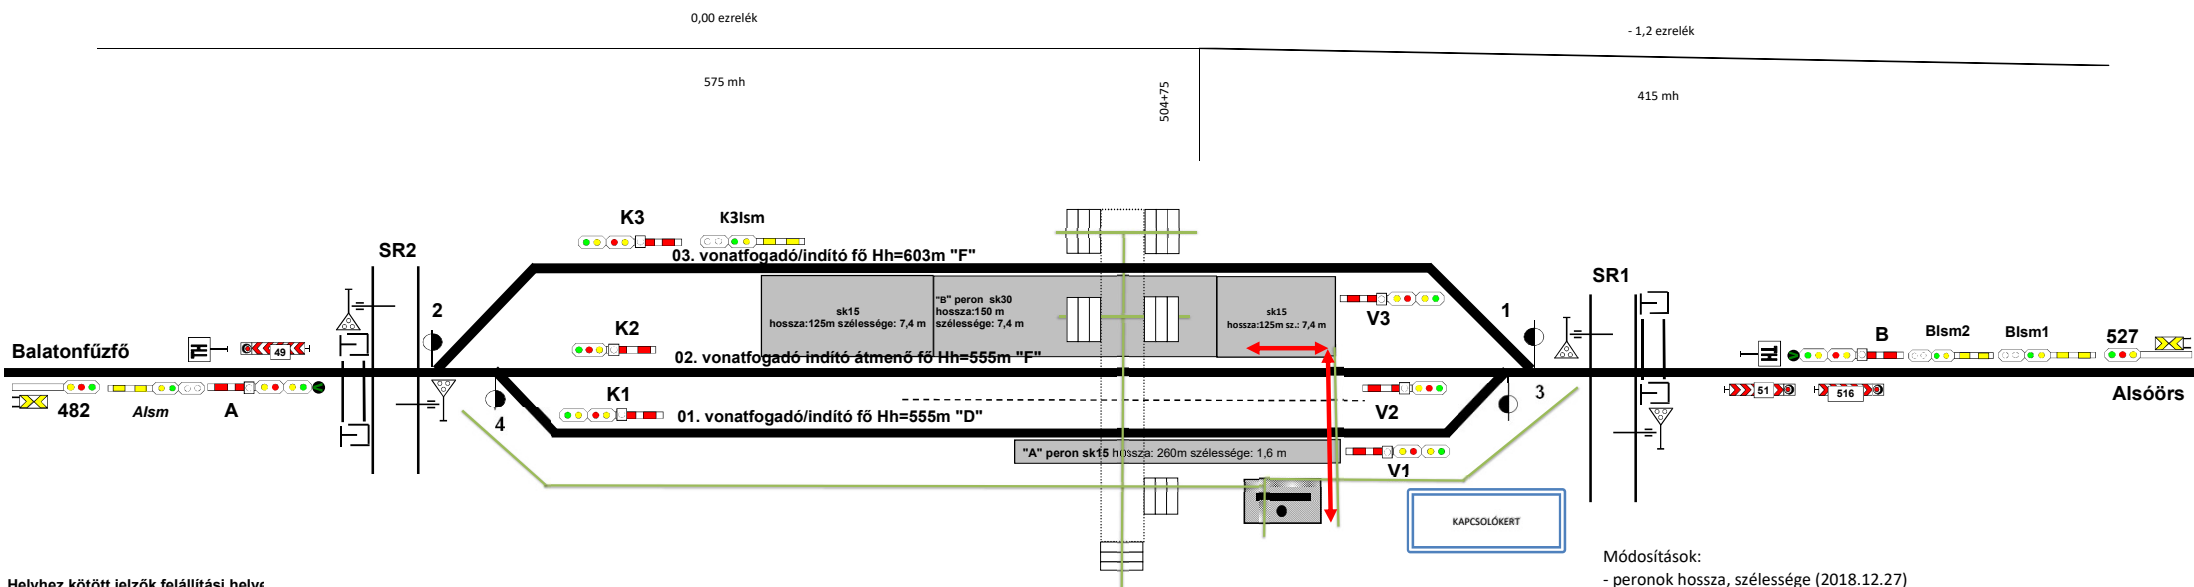

Helyhez kötött jelzők felállítási helye

Bejárat jelzők és előjelzők: Kijárat jelzők:

482	482+77	K1	501+45
Alsm	495+20	K2	501+41
A	495+94	K3	501+62
527	526+05	K3ism	502+42
Blsm2	514+25	V1	506+91
Blsm1	513+50	V2	506+91
B	512+55	V3	507+50

Tolatási határjelzők:

Kezdőpont felőli oldalon	496+90
Végpont felőli oldalon	511+60
Állomási úttájtárak:	
SR2 + gyalogos labirintkört	500+05
SR1 + gyalogos labirintkört	508+66

Váltók:

1	508+51
2	500+50
3	507+94
4	500+86

Mozgáskorlátozott akadálymentesített útvonal:

Közlekedési útvonal:

Módosítások:

- peronok hossza, szélessége (2018.12.27)
- vágányok csoportba sorolása (2018.12.27)
- lejtviszonyok (2018.12.27)
- IV vágány és a 6-os kitérő elbontása (2020.03.24)
- B, B ism1, B ism2, A ism és K3 ism felvétele (2020.04.21)
- Úttájtár jelző AS494, AS513, AS516, labirintkört SR1, SR3 mellett, kapcsolókert felvétele (2023.01.27)

Módosította: Székelyné Kecskés Dóra állomásfőnök
2023.04.01.

Módosította: Major Beatrix 2025.07.30.

Vágányszámok arab számra javítása, STAT számok felvétele

Módosította: Major Beatrix 2025.08.01

Váltók szelvényzámának felvétele

Módosította: Németh Adrián 2025.09.24.

Tolatási határjelzők szelvényzáma

Módosította: Németh Adrián 2025.10.31.

Vágányok rendeltetése módosítva.