


Balatonfüred állomás

vázlatos helyszínrajza (04416)

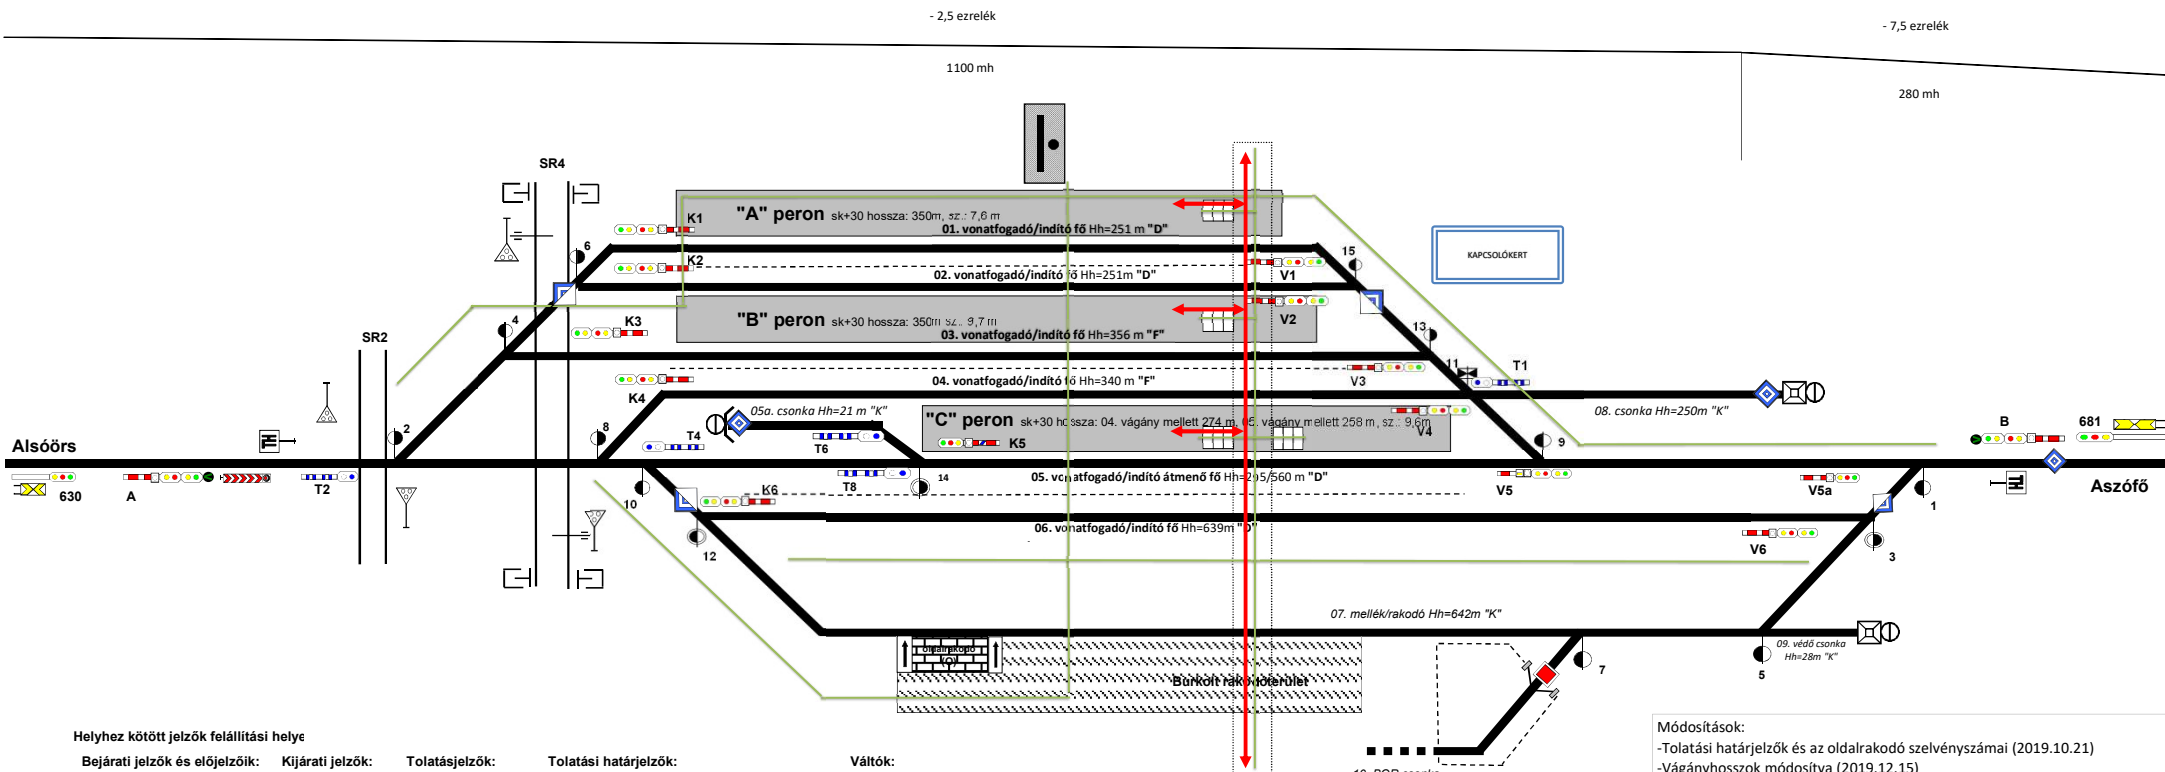

Helyhez kötött jelzők felállítási helye

Bejárat jelzők és előjelzők:	Kijárat jelzők:	Tolatásjelzők:	Tolatási határjelzők:	Váltók:
630 631+88 A 644+52 681 679+95 B 662+16	K1 650+12 K2 650+12 K3 649+51 K4 650+12 K5 651+66 K6 650+76 V1 652+52 V2 652+59 V3 653+00 V4 653+44 V5 654+58 V5a 657+25 V6 657+11	T1 654+28 T2 648+22 T4 650+57 T6 650+79 T8 650+88	Kezdőpont felőli oldalon 645+78 Végpont felőli oldalon 661+80 Megáll jelző 655+66 sz. 10. BOR csonka telekapun Állomási útátjáró: SR2 648+30 SR4 + gyalogos labirintorkorlát 649+37	1 657+96 2 648+58 3 657+62 4 648+92 5 656+65 6 649+48 7 655+91 8 649+52 9 655+16 10 649+86 11 653+87 12 650+21 13 653+51 14 651+48 15 653+18

Üzemben lévő villamosmozdonyokkal nem járható pályaszakasz eleje jelző:

649+52 sz. szelvényben a 02. vágány felett kezdőpont irányából a 01. sz. vágány felé mutat
650+61 sz. szelvényben a 05a. csonkavágány felett végpont irányába mutat
650+16 sz. szelvényben a 06. vágány felett kezdőpont irányából a 01. sz. vágány irányába mutat
653+19 sz. szelvényben a 02. vágány felett végpont irányából a 01. sz. vágány irányába mutat
656+92 sz. szelvényben 08. csonkavágány felett a vágány végén kezdőpont irányába mutat
657+71 sz. szelvényben 06. vágány felett végpont irányából a 07. sz. vágány irányába mutat
662+09 sz. szelvényben átmenő fővágány felett, B bejárat jelző előtt kezdőpont irányába mutat

Helyhez kötött védelmi berendezések, vágányzáró szerkezetek helye:

Ütközőzabak az 05a vágány végén 650+55
Vágányzárójelző az 05a vágány végén 650+55
Földkúp a 08 vágány végén 656+75
Vágányzárójelző a 08 vágány végén 656+75
Földkúp a 09 vágány végén 657+35
Vágányzárójelző a 09 vágány végén 657+35

Egyéb objektumok:

oldalrakodó 651+22 - 651+66

Ürszelvénybe nyúló létesítményre figyelmeztető jelek

651+22 és 651+66 07. vágány oldalrakodó két végén

Mozgáskorlátozott akadálymentesített útvonal:

Közlekedési útvonal:

Módosítások:

-Tolatási határjelzők és az oldalrakodó szelvénytípusai (2019.10.21)
-Vágányhosszok módosítása (2019.12.15)
-A módosult geometria miatti átalakítások felvétele. Va. Csonka vágány, áthelyezett K5 kijárat jelző, a telepített T2, T4, T6, T8, T1 tolatásjelzők. Az elbontott VS1 vágányzáró sorompó. Módosított vágányhossz az V. vágányon. Módosított peronhosszok a IV. és V. vágány mellett. (2021.05.29)
-14-es váltó számának pótlása. (2021.08.04)
-T2 áthelyezés, V5 optika módosítás, VS2 ideiglenes elbontása (2022.06.18)
Módosította: Székely András állomásfőnök
2023.04.01.
Módosította: Major Beatrix 2025.07.30.
Vágányszámok arab számrá javítása, STAT számok felvétele
Módosította: Major Beatrix 2025.08.01
Váltók szelvénytípusának felvétele
Módosította: Németh Adrián 2025.09.24.
Tolatási határjelzők szelvénytípusa
Módosította: Németh Adrián 2025.10.31.
Vágányok rendeltetése módosítása.
Módosította: Németh Adrián 2025.11.11.
Csak villamosmozdonyra vonatkozó jelzők helyének felvétele
Módosította: Németh Adrián 2025.11.12.
Megáll jelző helyének felvétele