


Balatonfűzfő állomás

vázlatos helyszínrajza (04358)

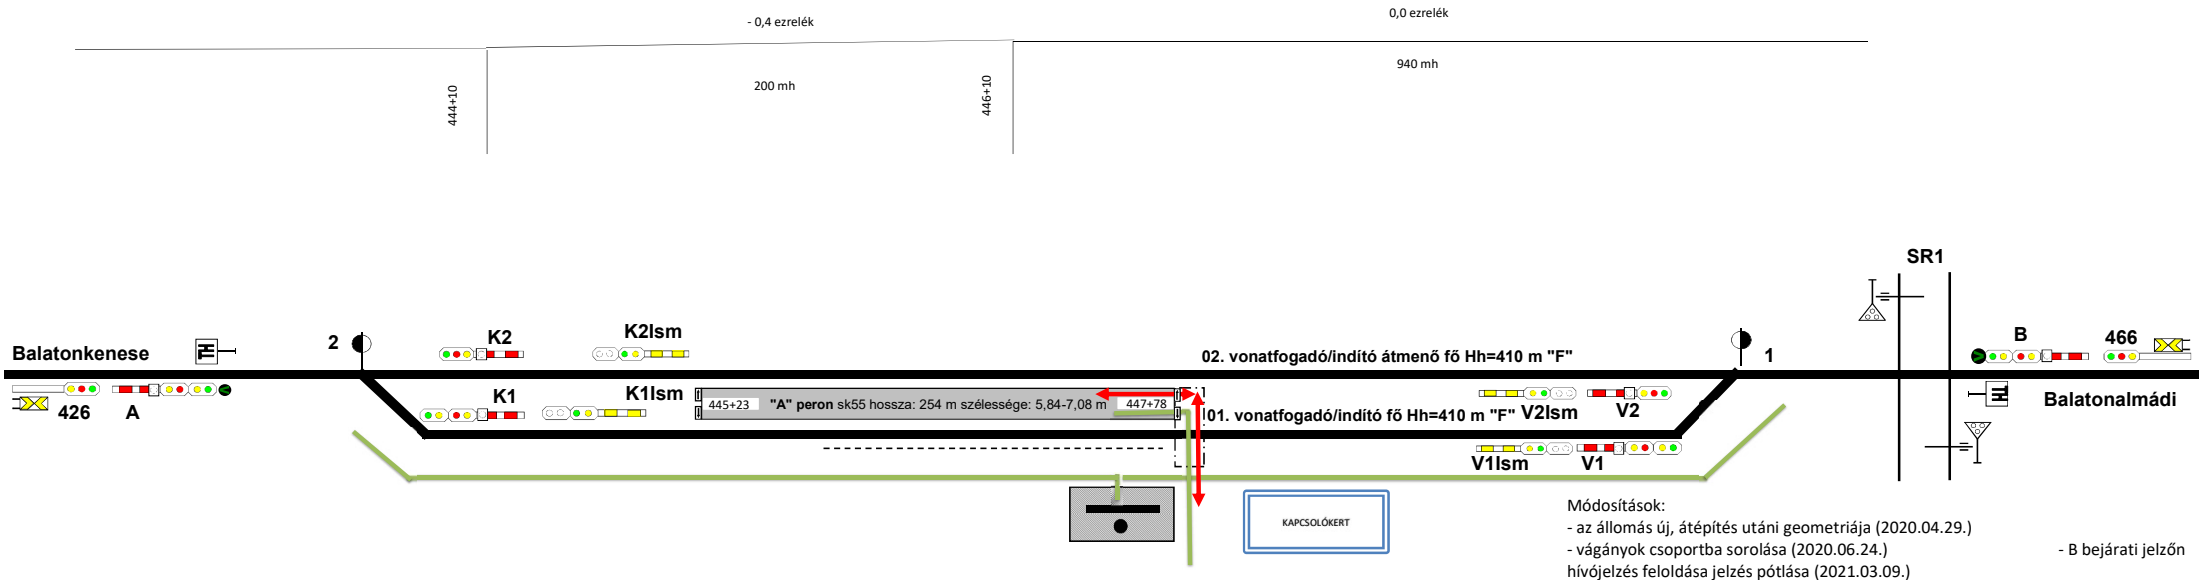

Helyhez kötött jelzők felállítási helye

Bejárat jelzők és előjelzők: Kijárat jelzők:

426	427+03	K1	445+14
A	439+21	K1lsm	446+56
469	467+72	K2	445+14
B	454+67	K2lsm	447+05
		V1	448+74
		V1lsm	447+35
		V2	448+74
		V2lsm	447+17

Tolatasi határjelzők:

Kezdőpont felőli oldalon	440+10
Végpont felőli oldalon	453+90

Állomási útátjáró:

SR 1	451+14
------	--------

Váltók:

1	449+76
2	444+11

Mozgáskorlátozott akadálymentesített útvonal:

Közlekedési útvonal:

Módosítások:

- az állomás új, átépítés utáni geometriája (2020.04.29.)
- vágányok csoportba sorolása (2020.06.24.)
- hívójelzés feloldása jelzés pótlása (2021.03.09.)

- B bejárat jelzőn

Módosította: Székelyné Kecskés Dóra állomásfőnök
2023.04.01.

Módosította: Major Beatrix 2025.07.30.

Vágányszámok arab számra javítása, STAT számok felvétele

Módosította: Major Beatrix 2025.08.01

Váltók szelvényszámának felvétele, "A" bejelző szelvényszám javítva, tolatásjelzők szelvényszáma javítva, térközjelző jele javítva

Módosította: Németh Adrián 2025.09.24.

Tolatasi határjelzők szelvényszáma

Úrszelvénybe nyúló létesítményre figyelmeztető jelek és szelvényszámok

Módosította: Németh Adrián 2025.10.31.

Vágányok rendeltetése módosítva.