


Balatonkenese állomás

vázlatos helyszínrajza (04341)

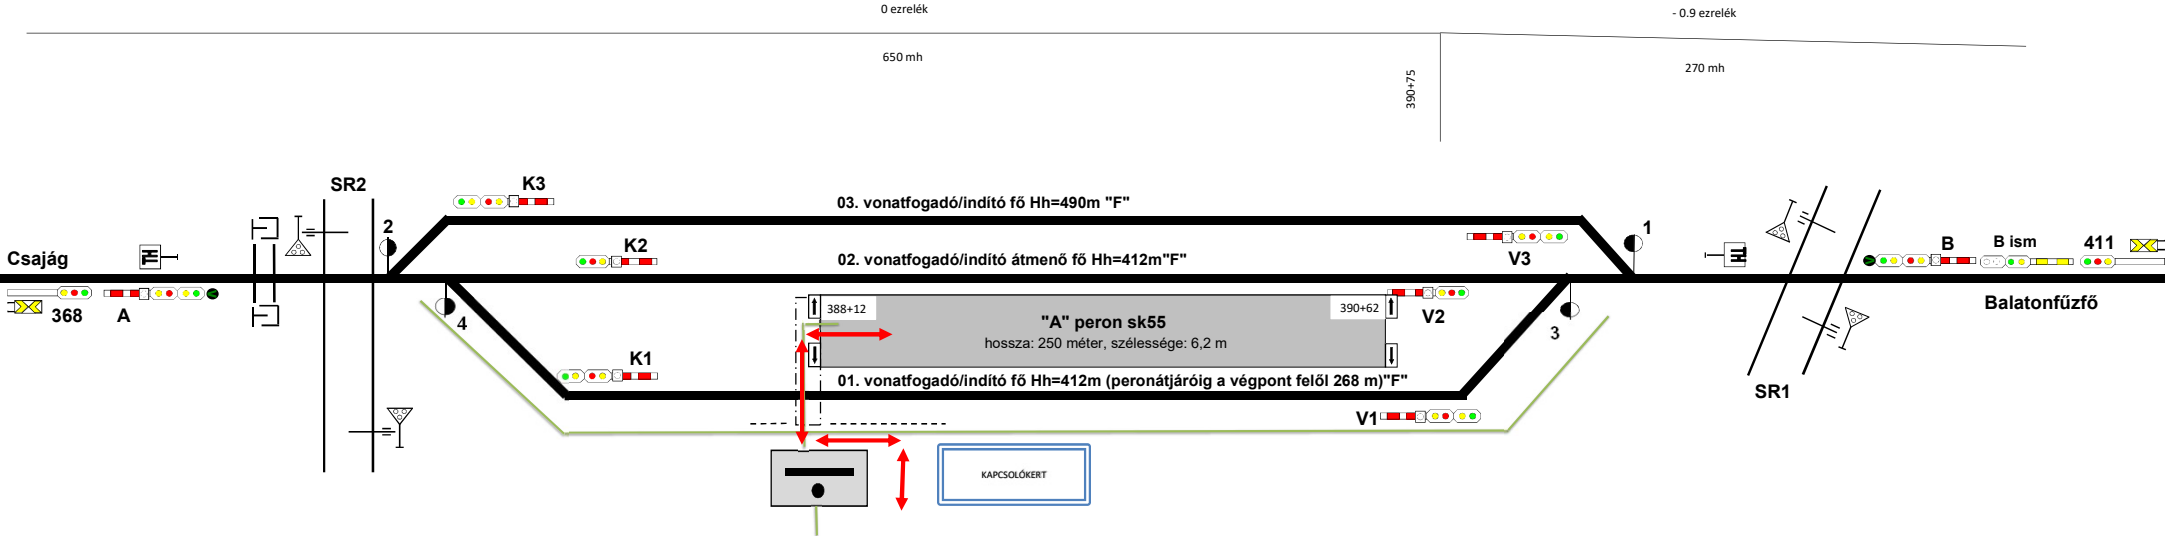

Helyhez kötött jelzők felállítási helye

Bejárat	Jelzők és előjelzők:	Kijárat	Jelzők:
368	369+02	K1	387+06
A	382+02	K2	387+06
411	410+54	K3	386+74
B ism	397+87	V1	390+68
B	397+16	V2	390+68
		V3	391+13

Tolatási határjelzők:	
Kezdőpont felőli oldalon	383+05
Végpont felőli oldalon	396+10
Állomási útátjáró:	
Gyalogos átjáró labirint	385+34
SR 2	385+54
SR 1	396+89

Váltók:	
1	392+55
2	385+66
3	391+99
4	386+03

Módosította: Székelyné Kecskés Dóra állomásfőnök
2023.04.01.
Módosította: Major Beatrix 2025.07.30
Vágányszámok arab számmra javítása, STAT számok felvéte
Módosította: Major Beatrix 2025.08.01
Váltók szelvényszámának felvétele
Módosította: Németh Adrián 2025.09.24.
Tolatási határjelzők szelvényszáma
Úrszelvénybe nyúló létesítményre figyelmeztető jelek és
szelvényszámuk
Módosította: Németh Adrián 2025.10.31.
Vágányok rendeltetése módosítva.

Mozgáskorlátozott akadálymentesített útvonal:

Közlekedési útvonal: