





Máv Pályaműködtetési Zrt
Területi forgalmi osztály Szeged

Balotaszállás forgalmi kitérő (16329) és Balotaszállás megállóhely (16331)
vázlatos helyszínrajz


Készítette: Szlávik Péter Lajos
2025.03.06.

forgalmi kitérő:1362+41 - 1367+89

megállóhely: 1367+91 - 1369+91

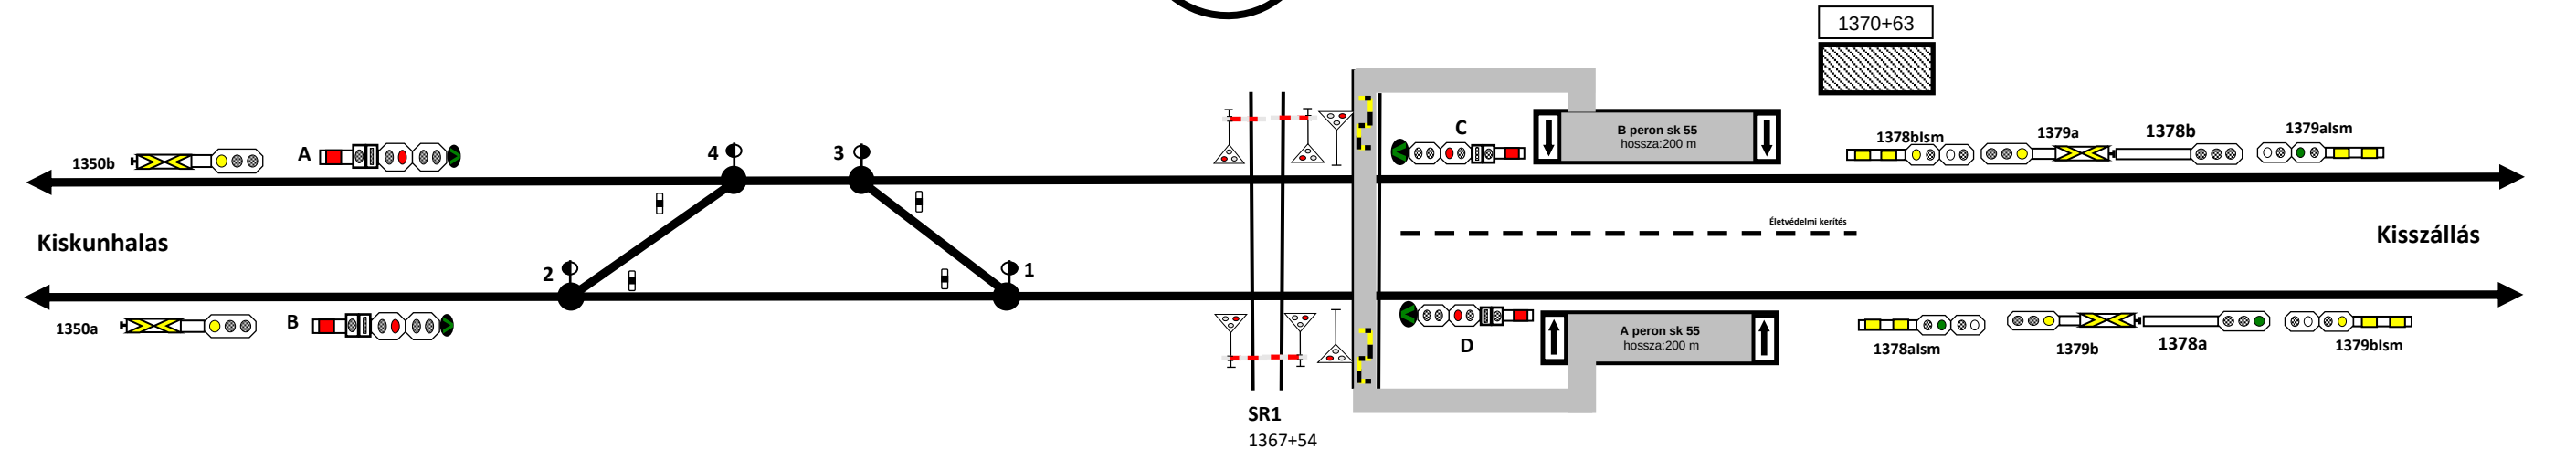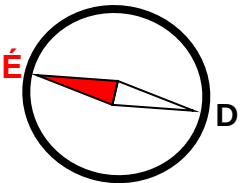

Lejtviszonyok

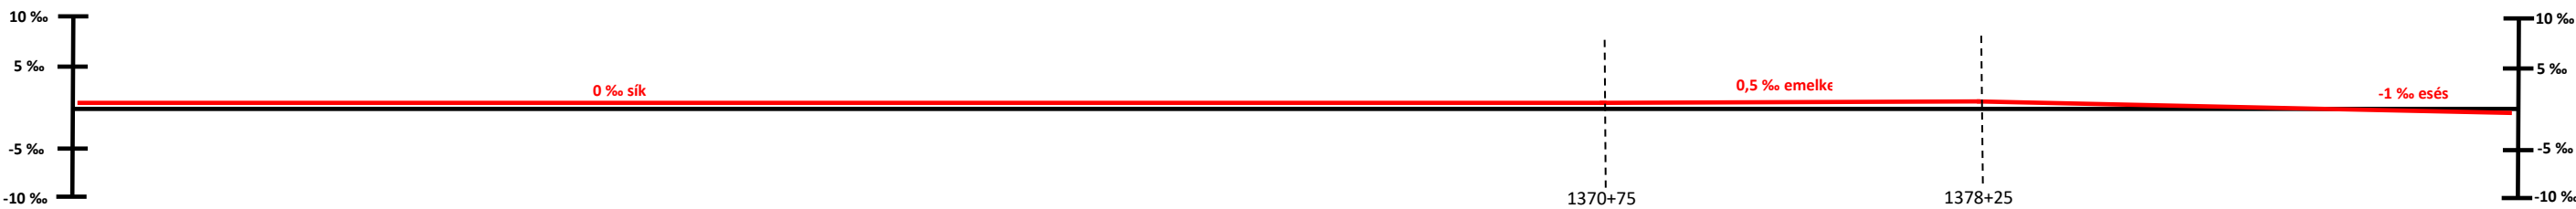

Kitérők kezdőpont	
2	1363+41
4	1364+70

Jelzők	
1350a	1351+41
1350b	1351+41
A	1362+41
B	1362+41

Kitérők végpont	
1	1366+41
3	1365+12

Jelzők	
1379a	1378+73
1379b	1378+73
1378a	1378+73
1378b	1378+73
1378alsm	1377+00
1378blsm	1377+00
1379alsm	1381+00
1379blsm	1381+00
C	1367+89
D	1367+89