


BÉKÉSCSABA állomás vázlatos helyszínrajza

Készítette: Fazekas Ibolya
forgalmi technológiai szakelőadó
Módosítva: 2025. 12. 14.

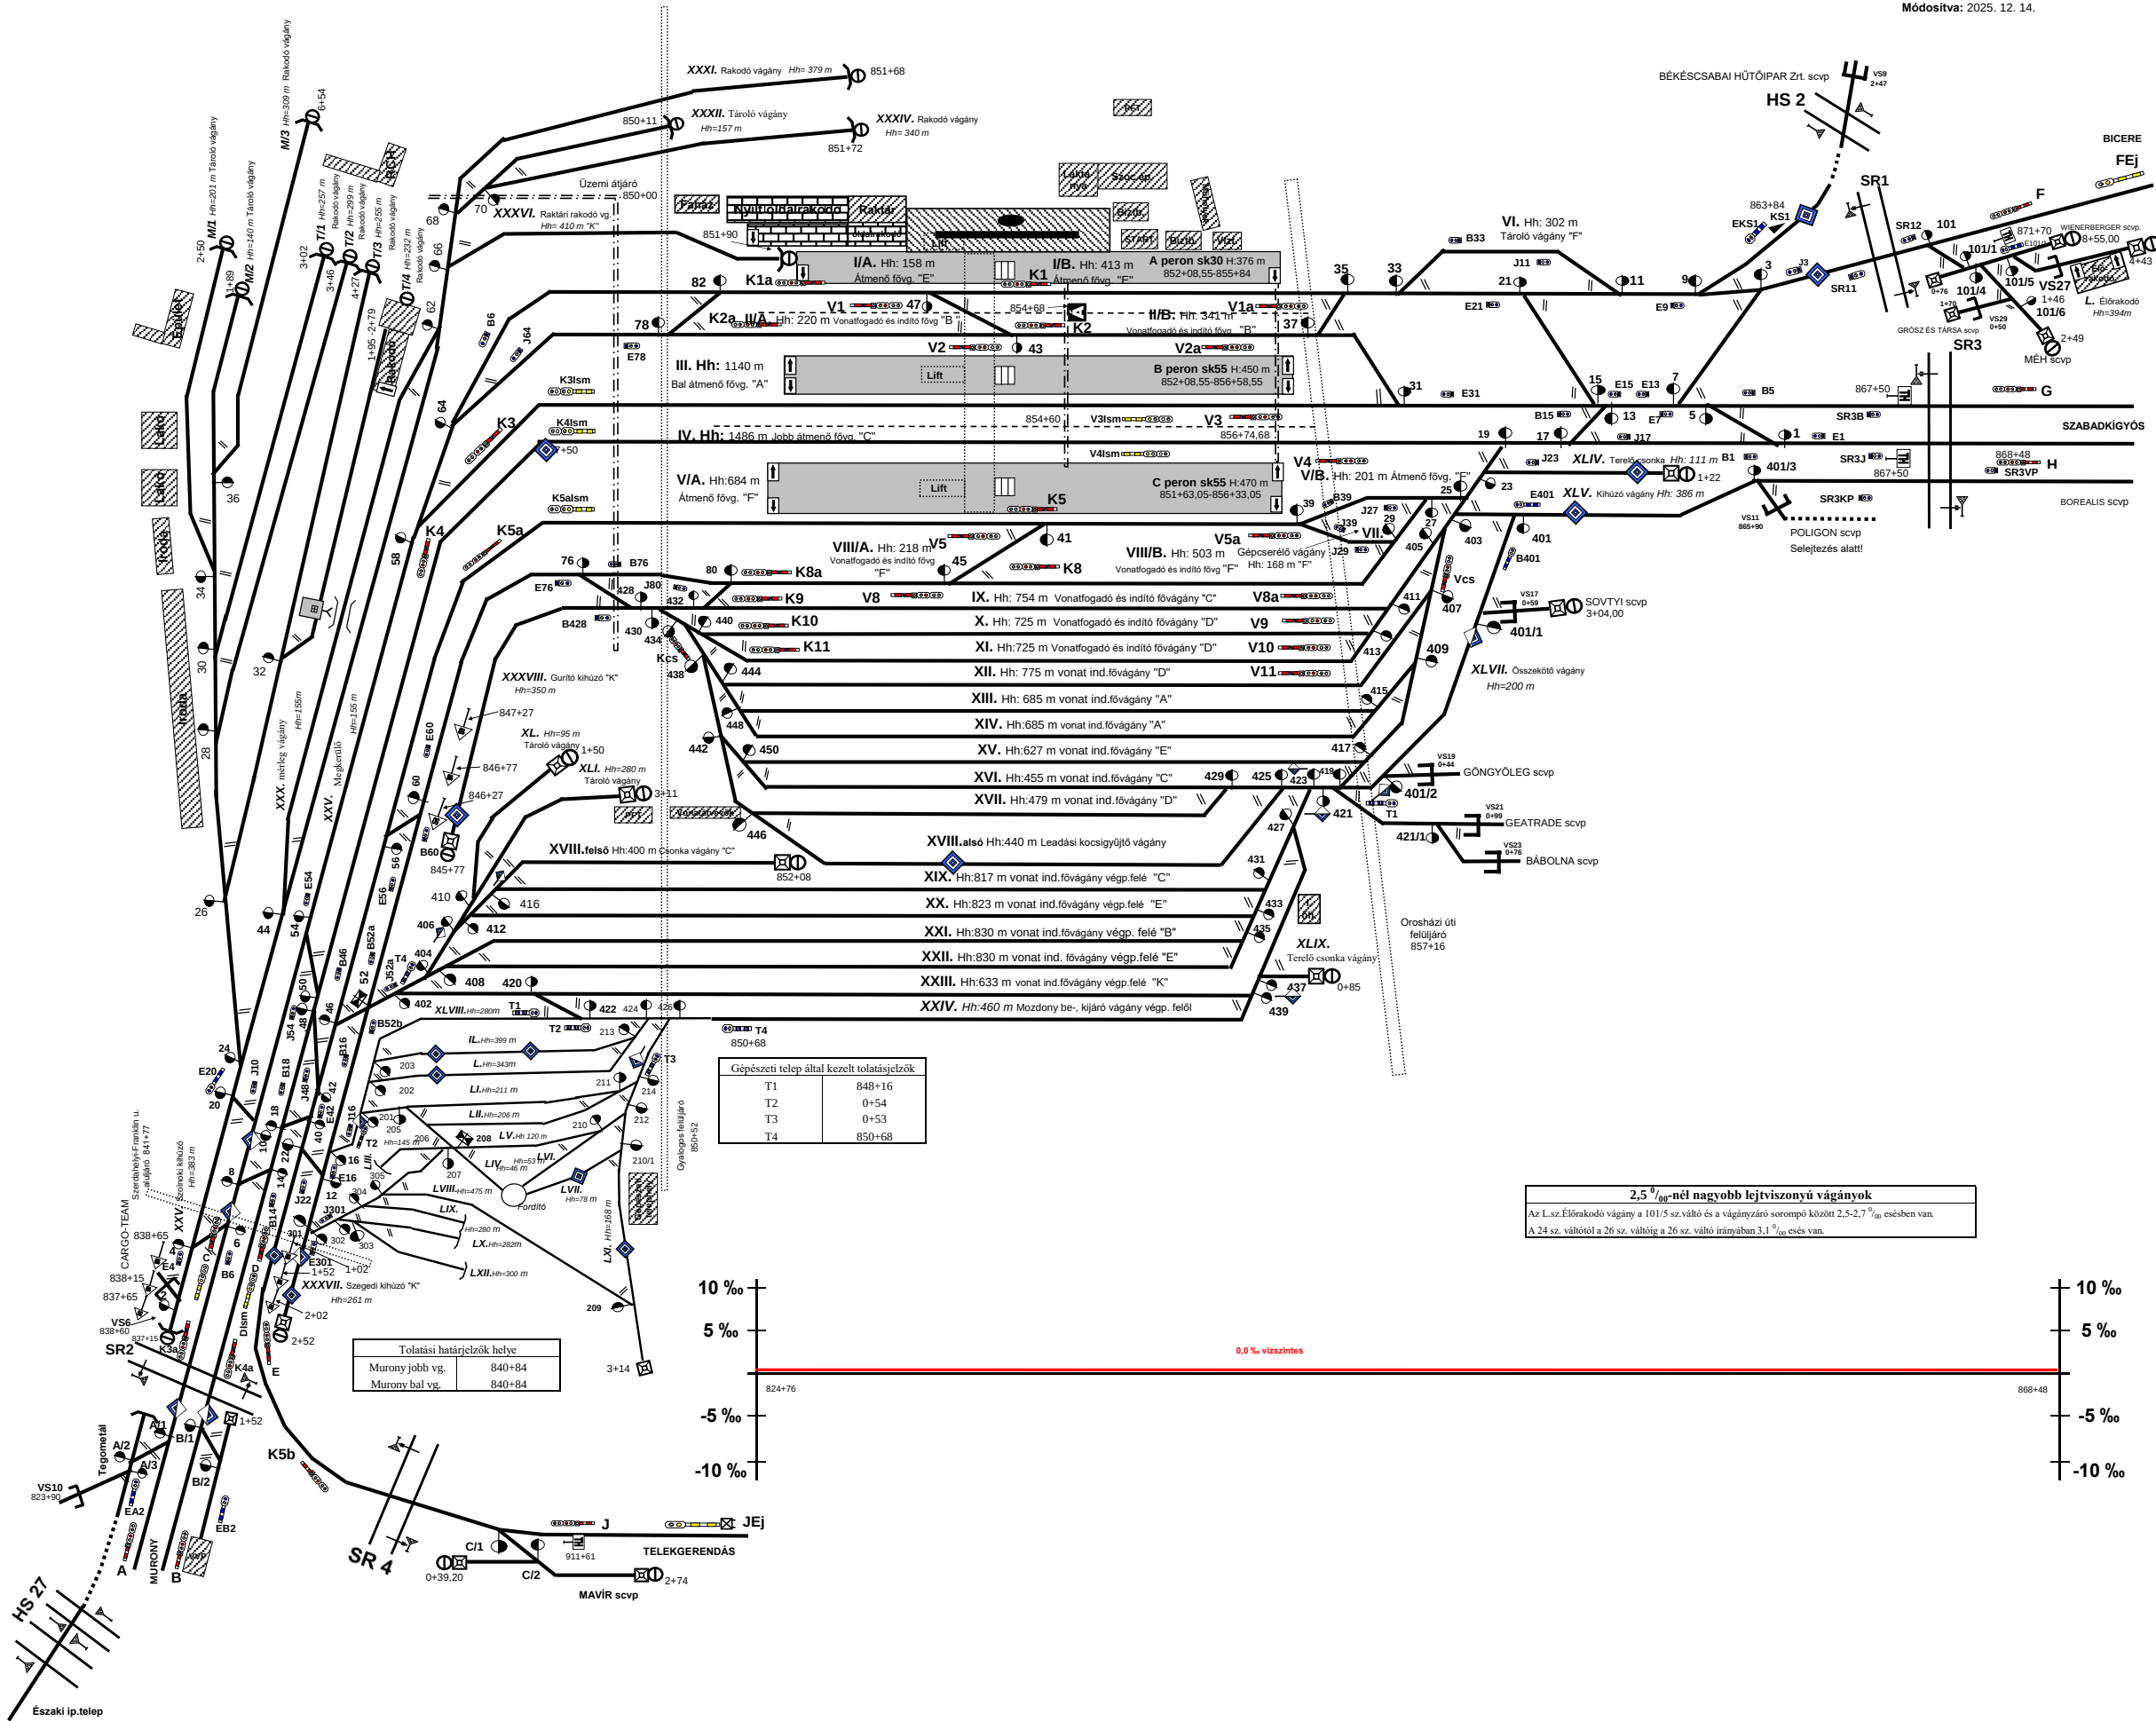

BÉKÉSCSABA állomás vázlatos helyszínrajza

Szelvényszámok

Váltók szelvény száma			
váltó száma	szelvény szám	váltó száma	szelvény szám
1	865+61	A/1	826+95
3	864+13	A/2	826+07
5	863+92	A/3	824+52
7	863+37	B/1	828+24
9	863+32	B/2	827+48
11	863+24	C/1	910+19,60
13	863+01	C/2	0+74,25
15	862+39	2	838+10
17	862+25	4	840+98
19	861+98	6	841+74
21	861+58	8	842+14
23	861+27	10	842+48
25	861+11	12	842+55
27	860+68	14	842+90
29	859+83	16	842+98
31	859+47	18	843+11
33	859+01	20	843+24
35	858+78	22	843+31
37	857+97	24	843+37
39	856+94	26	843+87
41	854+54	28	844+55
43	854+12	30	844+98
45	853+61	32	845+10
47	853+36	34	845+40
101	872+77	36	845+60
101/1	0+81	40	843+87
101/4	1+43	42	843+98
101/5	1+74	44	844+14
401	861+42	46	844+36
401/1	859+71	48	844+74
401/2	858+15	50	844+92
401/3	865+27	52	844+96
403	860+35	54	845+68
405	860+08	56	845+82
407	859+80	58	845+86
409	859+55	60	846+58
411	859+52	62	846+75
413	859+24	64	847+20
415	858+97	66	847+47
417	858+75	68	847+73
419	857+91	70	848+08
421	857+48	76	849+02
421/1	857+68	78	850+65
423	857+37	80	851+13
425	857+13	82	851+40
429	856+74	402	845+74
427	856+85	404	846+09
431	856+30	406	846+35
433	856+05	408	846+40
435	855+70	410	846+65
437	855+57	412	846+63
439	855+58	416	846+91
201	843+73	420	848+08
202	844+02	422	848+73
203	844+30	428	849+93
204	844+92	430	850+03
205	844+88	432	850+37
206	845+18	434	850+37
207	845+80	438	850+63
208	845+96	440	850+68
209	846+02	442	850+90
210	847+63	444	850+90
210/1	847+64	446	851+15
211	848+26	448	851+18
212	848+26	450	851+39
213	848+42	301	842+21
214	848+52	302	842+36
215	849+16	303	842+64
216	849+56	304	842+70
		305	842+98

Jelzők, állomási útátjárók szelvény száma

megnevezés	szelvény szám	megnevezés	szelvény szám
A	824+76	V1	853+18
B	824+76	V1a	858+11
C	839+92	V2	853+53
D	839+92	V2a	857+73
C lsm	836+17	V3	858+35
D lsm	836+17	V3 lsm	856+83
J	912+11	V4	860+91
J Ej	919+22	V4 lsm	856+83
K1	853+99	V5	853+93
K1a	851+60	V5a	856+74
K2	854+32	V8	853+41
K2a	851+33	V8a	859+26
K3	846+95	V9	858+51
K3 lsm	849+25	V10	858+37
K3a	830+59	V11	858+37
K4	846+05	VCs	859+85
K4 lsm	849+25	F	871+20
K4a	830+59	F Ej	864+20
K5	854+73	G	868+48
K5a	847+09	H	868+48
K5a lsm	849+25		
K5b	906+41	SR1	873+42
K8	854+23	SR2	829+47
K8a	851+23	SR3	867+53
K9	851+15	SR4	908+44
K10	851+24		
K11	851+57	HS2	2+63
KCs	850+67	HS27	27+96

Villamos mozdonyokra vonatkozó jelzők szelvény száma

vágány száma	szelvény szám	vágány száma	szelvény szám
Gyulai vonal	874+05	XVIII.	847+00
Hűtőházi kanyar	864+87	XL.	846+50
XLIV.	862+90	XXXVIII.	846+00
XLV.	862+60	XLVIII.	844+00
XLVII.	859+90	III.	842+50
XLVII.	858+50	XXXVII.	842+25
XVI.	857+30	III.	841+40
XVIII.	853+77	V.	900+40
IL.	848+75	XXXVII.	899+00
LXI.	848+71	XXIV.	855+79
LXI.	847+10	XVI.	857+56
IL.	845+50	Jobb vg.	828+24
L.	845+50	Bal vg.	827+00

Tolatás jelzők és szelvény számok

megnevezés	szelvény szám	megnevezés	szelvény szám
EA2	825+93	J27	860+11
EB2	827+33	B33	859+60
B64	847+83	J11	862+62
J82	850+73	J39	857+59
J33	859+63	J29	859+27
E21	861+37	E60	846+79
E9	863+26	E76	848+83
E3	864+32	B76	849+61
J64	847+83	J80	850+54
E78	850+42	B428	849+17
B6	841+14	E4	840+80
J10	843+08	E301	842+04
J54	845+09	E16	842+80
E54	845+76	B16	843+58
E31	859+67	B52b	844+55
E15	862+52	B52a	845+33
B15	861+73	B60	845+99
E13	863+28	J301	842+68
E7	863+20	E20	843+37
B5	865+38	J16	843+58
SR3B	867+22	T2	843+58
B14	842+30	J52a	854+36
B18	843+72	T4	845+58
J48	844+15	T1	858+04
J17	862+87	B401	861+03
B1	864+30	E401	861+83
E1	866+04	SR3KP	1+97
SR3J	867+22	SR3VP	2+26
J22	842+70	J23	861+78
E42	843+93	EKS1	863+89
B46	844+97	SR11	873+57
E56	845+64	SR12	873+21
B39	857+59		