BIATORBÁGY /01057/ állomás vázlatos helyszínrajza

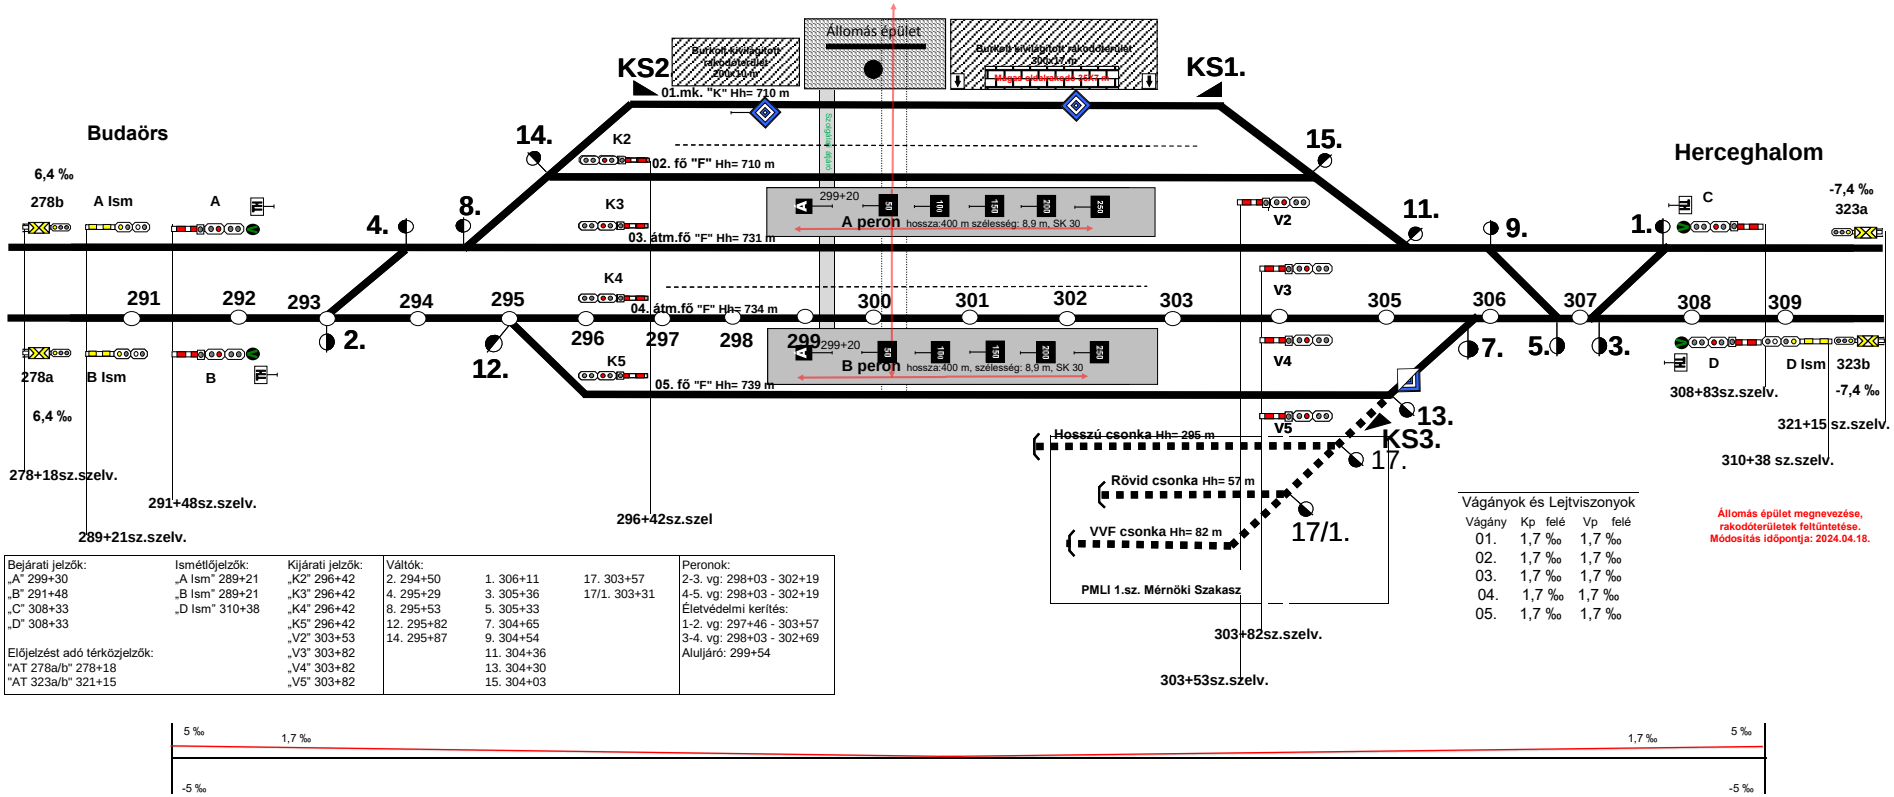

Bejárati jelzők:	Ismétlőjelzők:	Kijárati jelzők:	Váltók:			Peronok:
„A" 299+30	„A Ism" 289+21	„K2" 296+42	2. 294+50	1. 306+11	17. 303+57	2-3. vg: 298+03 - 302+19
„B" 291+48	„B Ism" 289+21	„K3" 296+42	4. 295+29	3. 305+36	17/1. 303+31	4-5. vg: 298+03 - 302+19
„C" 308+33	„D Ism" 310+38	„K4" 296+42	8. 295+53	5. 305+33		Életvédelmi kerítés:
„D" 308+33		„K5" 296+42	12. 295+82	7. 304+65		1-2. vg: 297+46 - 303+57
		„V2" 303+53	14. 295+87	9. 304+54		3-4. vg: 298+03 - 302+69
Előjelzést adó térközjelzők:		„V3" 303+82		11. 304+36		Aluljáró: 299+54
"AT 278a/b" 278+18		„V4" 303+82		13. 304+30		
"AT 323a/b" 321+15		„V5" 303+82		15. 304+03		

Vágányok és Lejtviszonyok

Vágány	Kp felé	Vp felé
01.	1,7 ‰	1,7 ‰
02.	1,7 ‰	1,7 ‰
03.	1,7 ‰	1,7 ‰
04.	1,7 ‰	1,7 ‰
05.	1,7 ‰	1,7 ‰

Állomás épület megnevezése, rakodóterületek feltüntetése. Módosítás időpontja: 2024.04.18.