


BIHARKERESZTES allomás

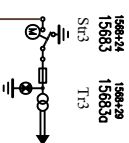

Episcopia Bihor tipvezeték


Püspökkladány tipvezeték

Püspökkladány tipvezeték
240 mm² AASC sodony

Episcopia Bihor tipvezeték
240 mm² AASC sodony

PÜSPÖKLADÁNY FELÉ

EPISCOPIA BIHOR FELÉ

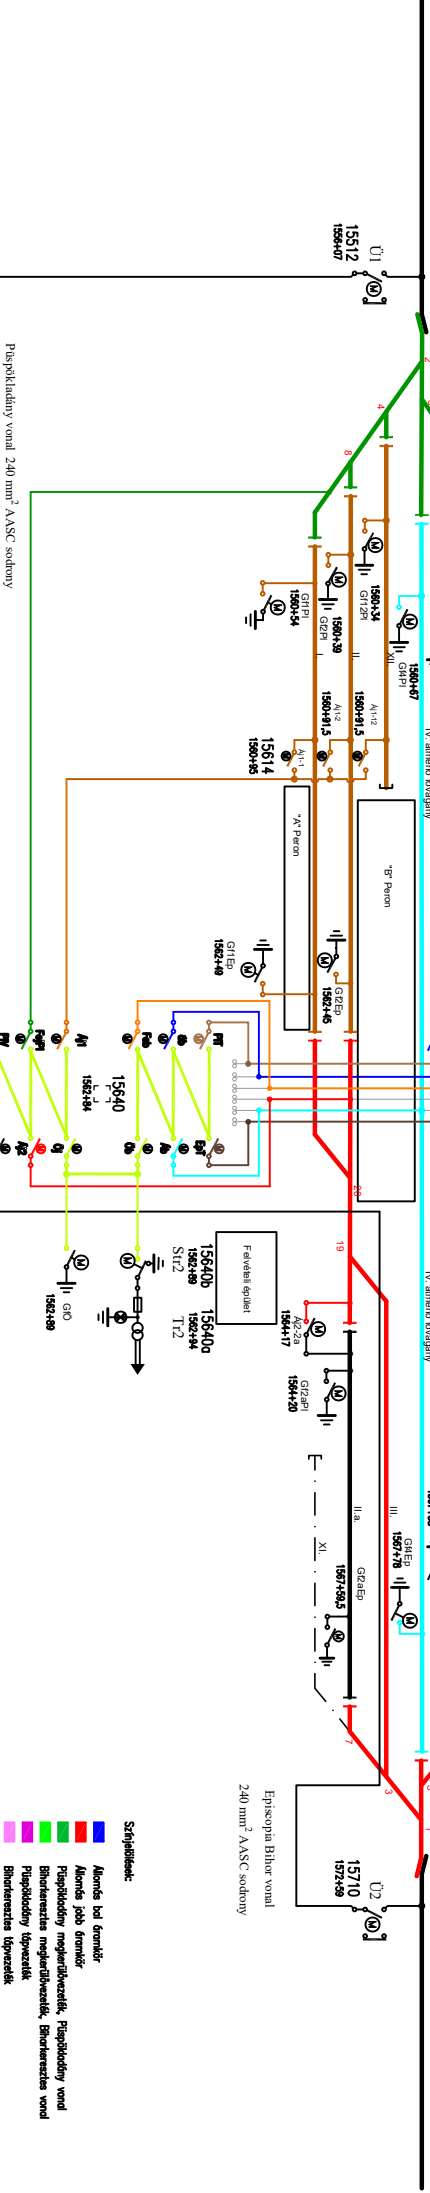

- Sírfelrakás:**
- Alomra bol áramkör
 - Alomra jobb áramkör
 - Püspökkladány megjelölés, Püspökkladány vonal
 - Biharkeresztés megjelölés, Biharkeresztés vonal
 - Püspökkladány tipvezeték
 - Biharkeresztés tipvezeték
 - Csiglák
 - Állók
 - Egyéb áramkör, rádió áramkör