# BODAJK állomás vázlatos helyszínrajza (03707)

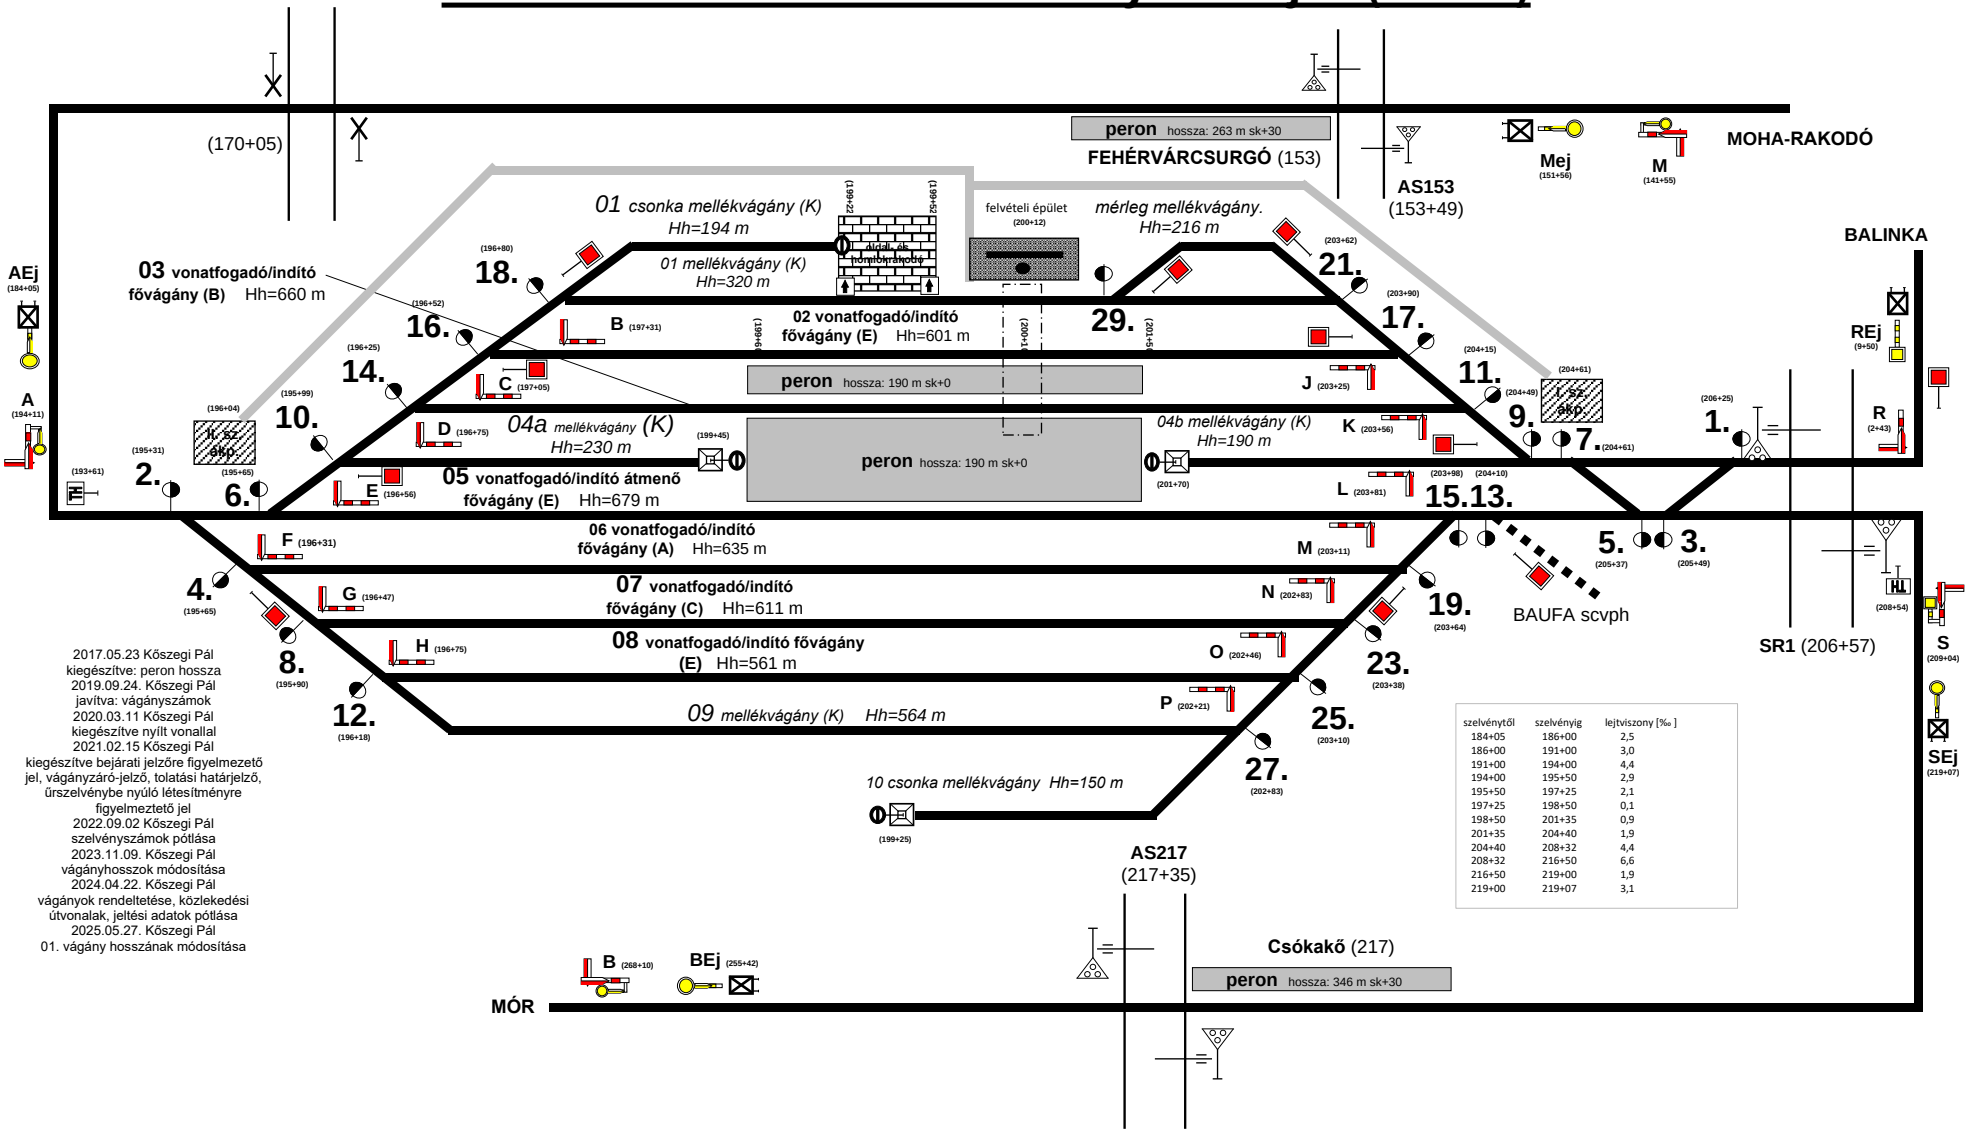


2017.05.23 Kőszegi Pál
kiegészítve: peron hossza
2019.09.24. Kőszegi Pál
javítva: vágányszámok
2020.03.11 Kőszegi Pál
kiegészítve nyílt vonallal
2021.02.15 Kőszegi Pál
kiegészítve bejárati jelzőre figyelmezető jel, vágányzáró-jelző, tolatási határjelző, űrszelvénybe nyúló létesítményre figyelmeztető jel
2022.09.02 Kőszegi Pál
szelvényszámok pótlása
2023.11.09. Kőszegi Pál
vágányhosszok módosítása
2024.04.22. Kőszegi Pál
vágányok rendeltetése, közlekedési útvonalak, jeltési adatok pótlása
2025.05.27. Kőszegi Pál
01. vágány hosszának módosítása

| szelvénytől | szelvényig | lejtviszony [‰ ] |
|---|---|---|
| 184+05 | 186+00 | 2,5 |
| 186+00 | 191+00 | 3,0 |
| 191+00 | 194+00 | 4,4 |
| 194+00 | 195+50 | 2,9 |
| 195+50 | 197+25 | 2,1 |
| 197+25 | 198+50 | 0,1 |
| 198+50 | 201+35 | 0,9 |
| 201+35 | 204+40 | 1,9 |
| 204+40 | 208+32 | 4,4 |
| 208+32 | 216+50 | 6,6 |
| 216+50 | 219+00 | 1,9 |
| 219+00 | 219+07 | 3,1 |