




Máv Pályaműködtetési Zrt
Területi forgalmi osztály Szeged

Bösztör vázlatos helyszínrajza (16212)
637+63 - 657+82

Készítette: Szlávik Péter Lajos
2025.09.05.


Kitérők (kp)	
2	638+63
4	639+92

Jelzők	
624a	625+63
624b	625+63
A	637+63
B	637+63
K1	642+63
K2	642+63

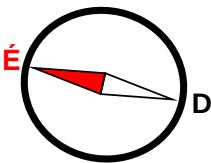

Jelzők	
673a	671+82
673b	671+82
C	657+82
D	657+82
V1	654+50
V2	654+82

Kitérők (vp)	
1	656+21
3	654+92

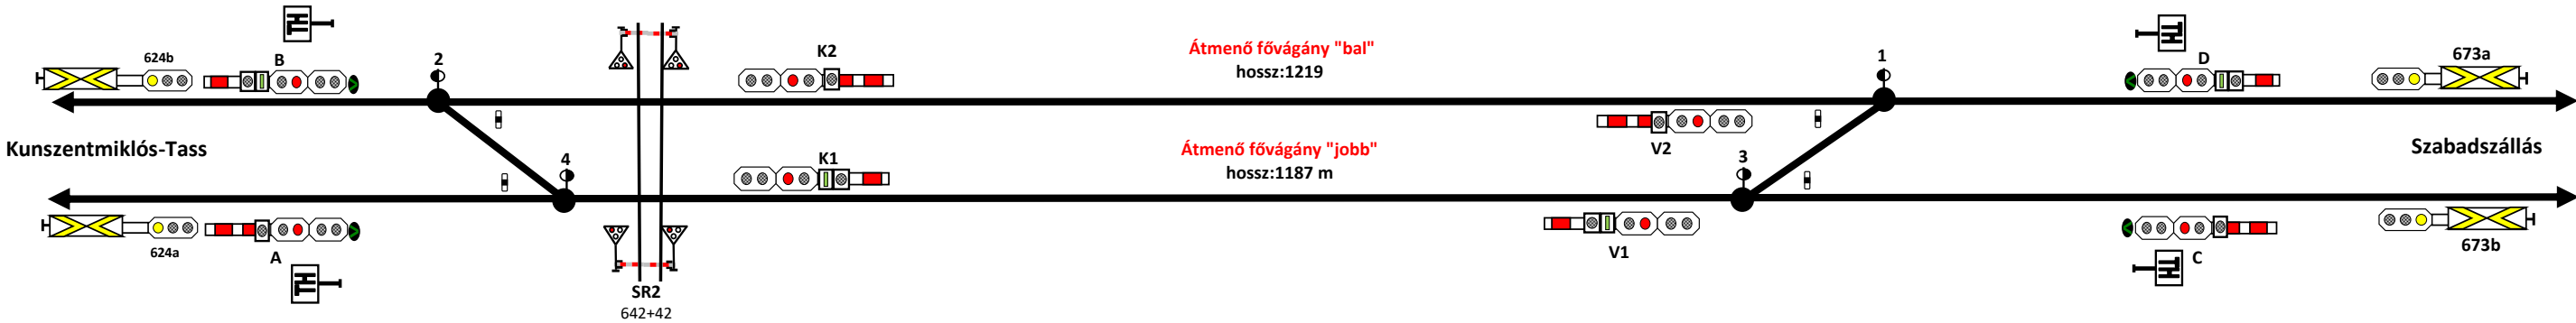

Lejtviszonyok

