


Szakaszolók szabványos állása:			
Bp _b	Zárt	ab	Zárt
Bp _j	Zárt	Ü ₁	Zárt
Hh _b	Zárt	Ü ₂	Zárt
Hh _j	Zárt	Ü ₃	Zárt
A _b	Zárt	Ü ₄	Zárt
A _j	Zárt		
Ö _b	Zárt		
Ö _j	Zárt		

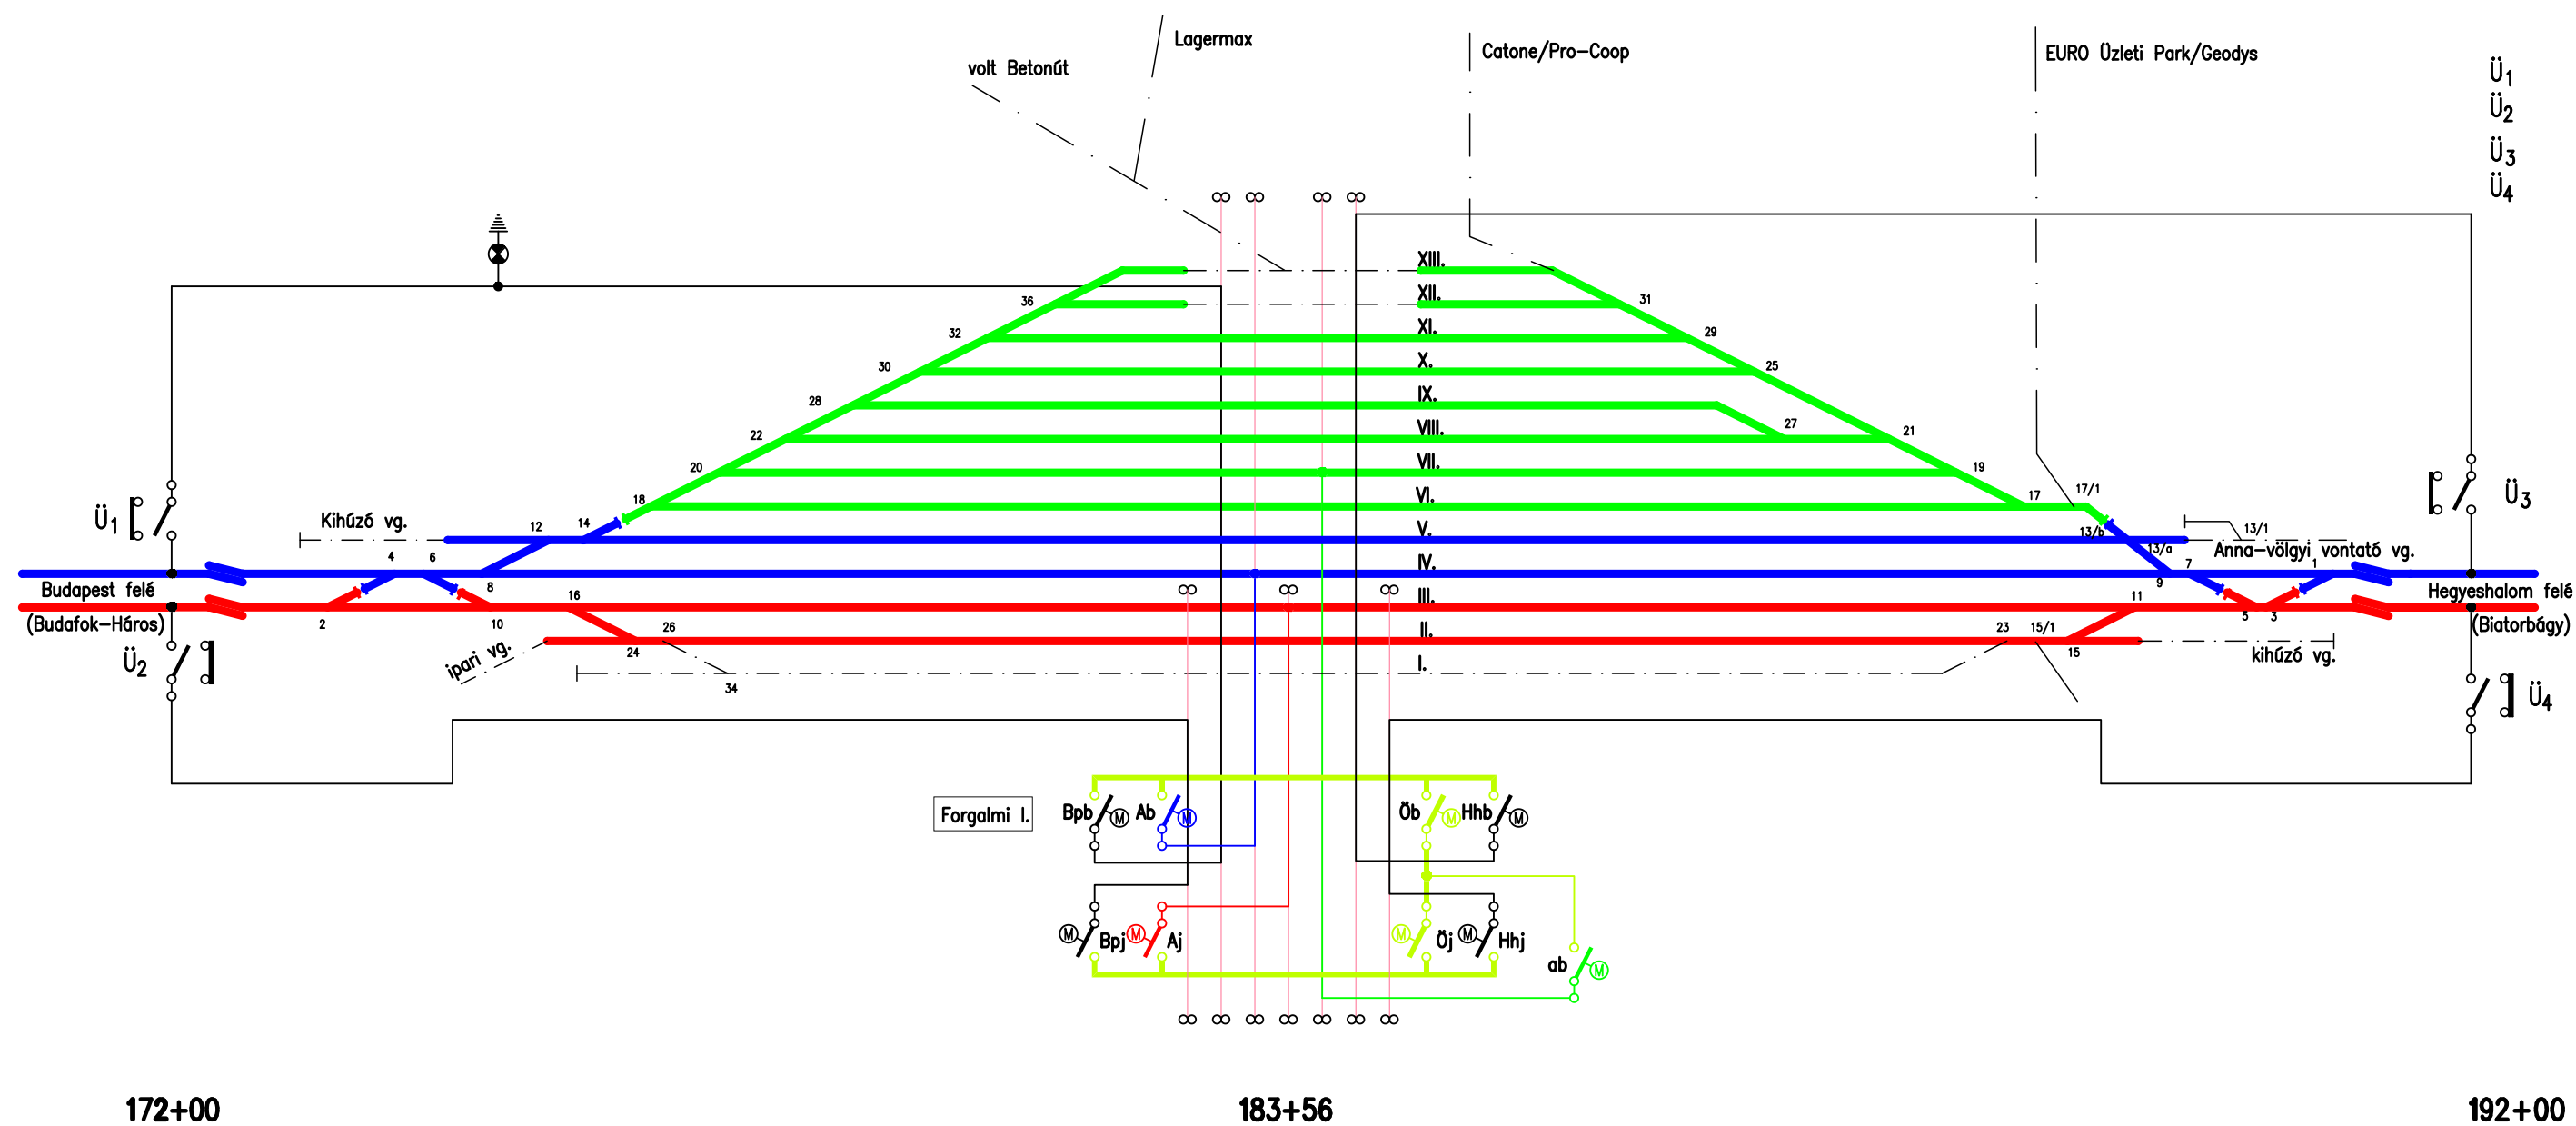

		Tárgy: BUDAÖRS ÁLLOMÁS VONTATÁSI FELSZÓVEZETÉK KAPCSOLÁSI VÁZLATA		Rajkszám: 210	
Rajzoló: Budaörs.dwg	Felelős tervező:		Ellenőr:	Tervszám: 41103/A	2013.06.12.