


Budapest Keleti pu-on található kitérők és szelvény számaik											
15+97	1	5-70	35	11+50	215	8+10	248	9+60	305	16+50	410
15+50	2	6+00	36	11+40	216	7+90	249	9+40	306	13+80	414
15+54	3	6+00	37	10+90	210	7+90	250	9+30	307	13+20	416
15+10	4	5+90	38	10+90	210	7+80	251	9+30	308	13+10	417
15+10	5	5+80	39	10+40	222	7+70	252	9+10	309	12+80	418
14+30	6	5+50	41	10+30	223	7+60	253	8+80	310	12+70	419
14+30	7	5+20	42	10+20	224	7+40	254	8+90	311	12+60	420
13+90	8	5+20	43	10+20	225	7+40	255	8+20	312	16+90	901
13+90	9	5+40	44	10+00	226	7+10	256	8+10	313	15+20	902
8+50	13	5+20	45	9+90	227	7+10	257	7+80	314	16+31	903
8+50	14	5+10	46	9+80	228	6+80	258	6+40	315	15+89	905
8+20	15	4+90	47	9+70	229	6+80	259	6+30	316	15+10	915/2
7+80	16	4+70	48	9+70	230	6+70	260	6+20	317	15+50	915/2
8+00	17	4+40	49	9+70	231	6+50	261	6+00	318		
7+90	18	4+30	50	9+40	232	6+30	262	5+90	319		
7+40	20	4+20	51	9+50	233	6+00	263	5+80	320		
7+40	21	4+20	52	9+50	234	5+90	264	5+80	321		
6+80	22	5+10	53	9+40	235	5+70	265	5+60	322		
7+00	23	13+80	200	9+30	236	5+50	266	5+60	323		
7+00	24	13+70	201	9+10	237	5+40	267	5+60	324		
6+90	25	13+30	203	9+10	238	5+10	268	5+60	325		
6+90	26	13+20	204	9+10	239	4+80	269	5+10	326		
6+60	27	12+80	205	9+20	240	4+40	272	5+20	327		
6+50	28	12+80	206	9+00	241	4+00	274	5+20	328		
6+50	29	12+40	207	8+70	242	3+80	276	22+29	400		
6+60	30	12+10	208	8+40	243	11+40	300	21+96	401		
6+40	31	12+10	209	8+50	244	10+70	301	21+91	402		
6+30	32	11+90	210	8+20	245	10+40	302	17+40	403		
6+20	33	11+70	211	8+20	246	10+20	303	16+90	408		
5+90	34	11+80	214	8+10	247	9+80	304	16+90	409		

A nyílt vonalakon lévő helyhez kötött jelzők			
Kőbánya felső felé		Ferencváros felé	
AT 18a	18+15	AT 18c	18+15
AT 18b	18+15	AT 18d	18+15
AT 18Ab	18+15	AT 26c/27d	26+49
AT 26a/27b	26+49	AT 26d/27c	26+49
AT 26b/27a	26+49	AT 34c/35d	34+54
AT 26Ab/27Ab	26+49	AT 34d/35c	34+54
AT 32a/35b	33+19		
AT 32b/35a	33+19		

BUDAPEST-KELETI PÁLYAUDVAR TORZÍTOTT HELYSZÍNRAJZ 10017

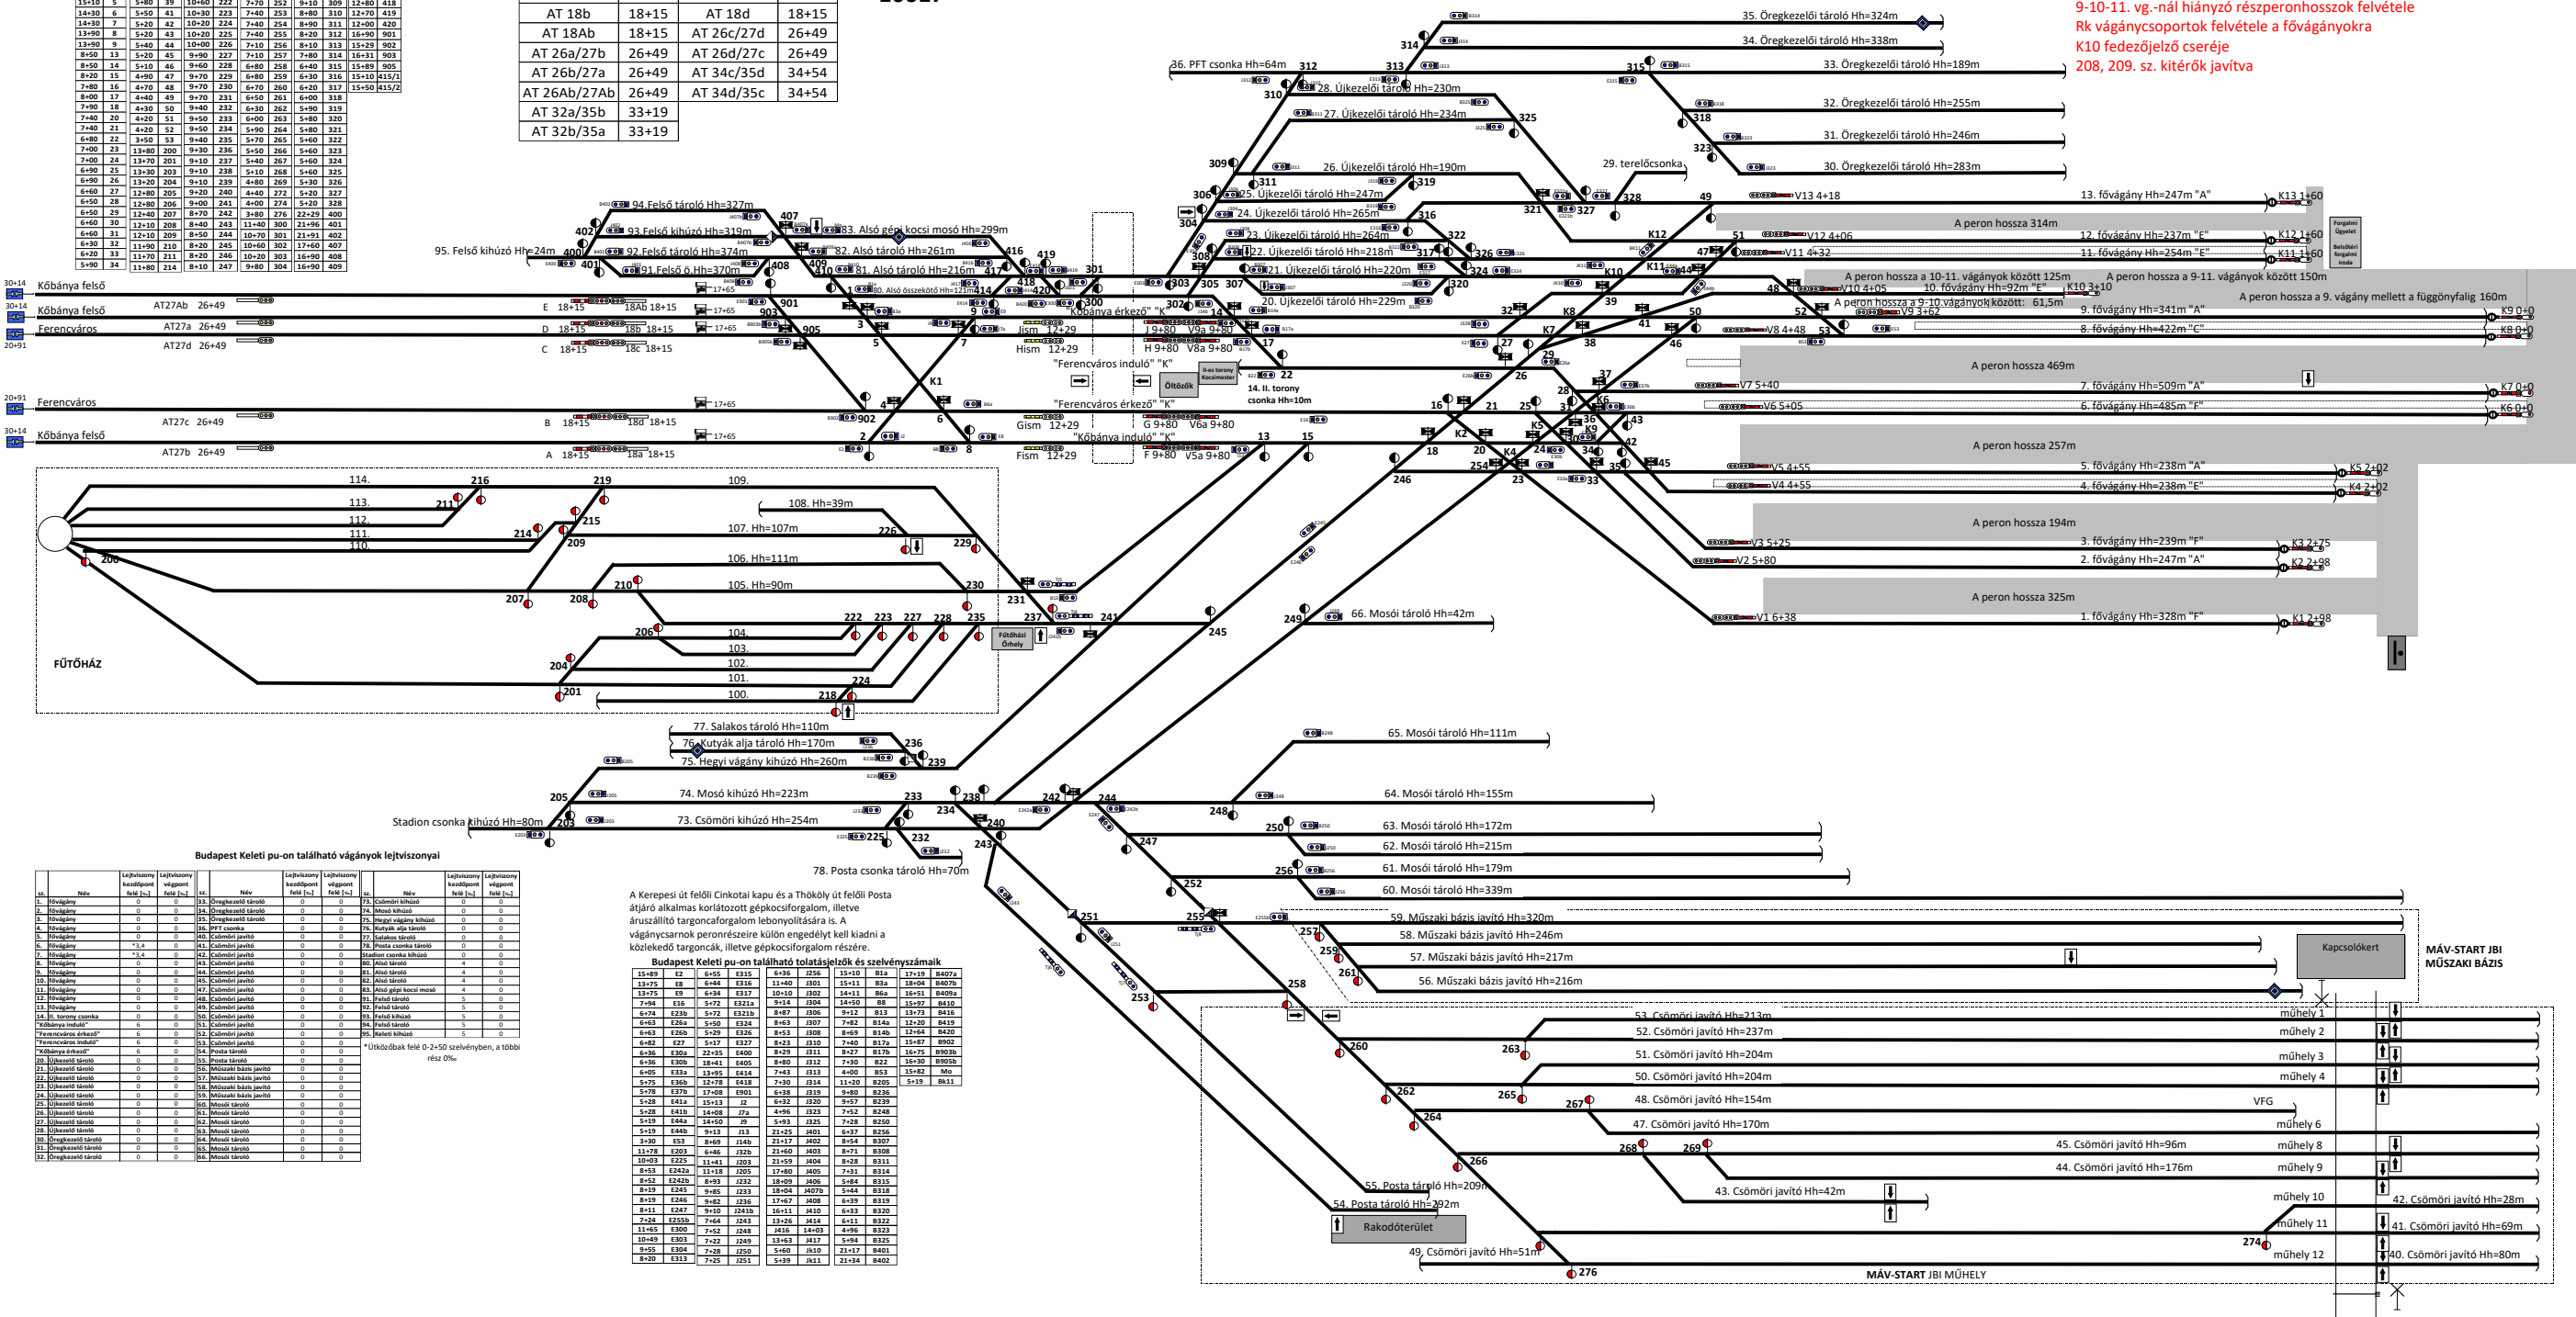

Módosítva: 2025.11.21.

95. vg. név megadása

9-10-11. vg.-nál hiányzó részperonhosszok felvétele

Rk vágánycsoportok felvétele a fővágányokra

K10 fedezőjelző cseréje

208, 209. sz. kitérők javítása