


Bükkábrány (By) állomás vázlatos helyszínrajza

Vágány száma	Hossza	Rendeltetése	Lejtési viszonya
II.	670 m	vonatfogadó/indító fővágány	1,5 ‰
III.	660 m	vonatfogadó/indító fővágány	1,5 ‰
IV.	660 m	rakodó	1,5 ‰
V.	732 m	rakodó	1,5 ‰
Kihúzó vg.	189 m	kihúzó	1,5 ‰

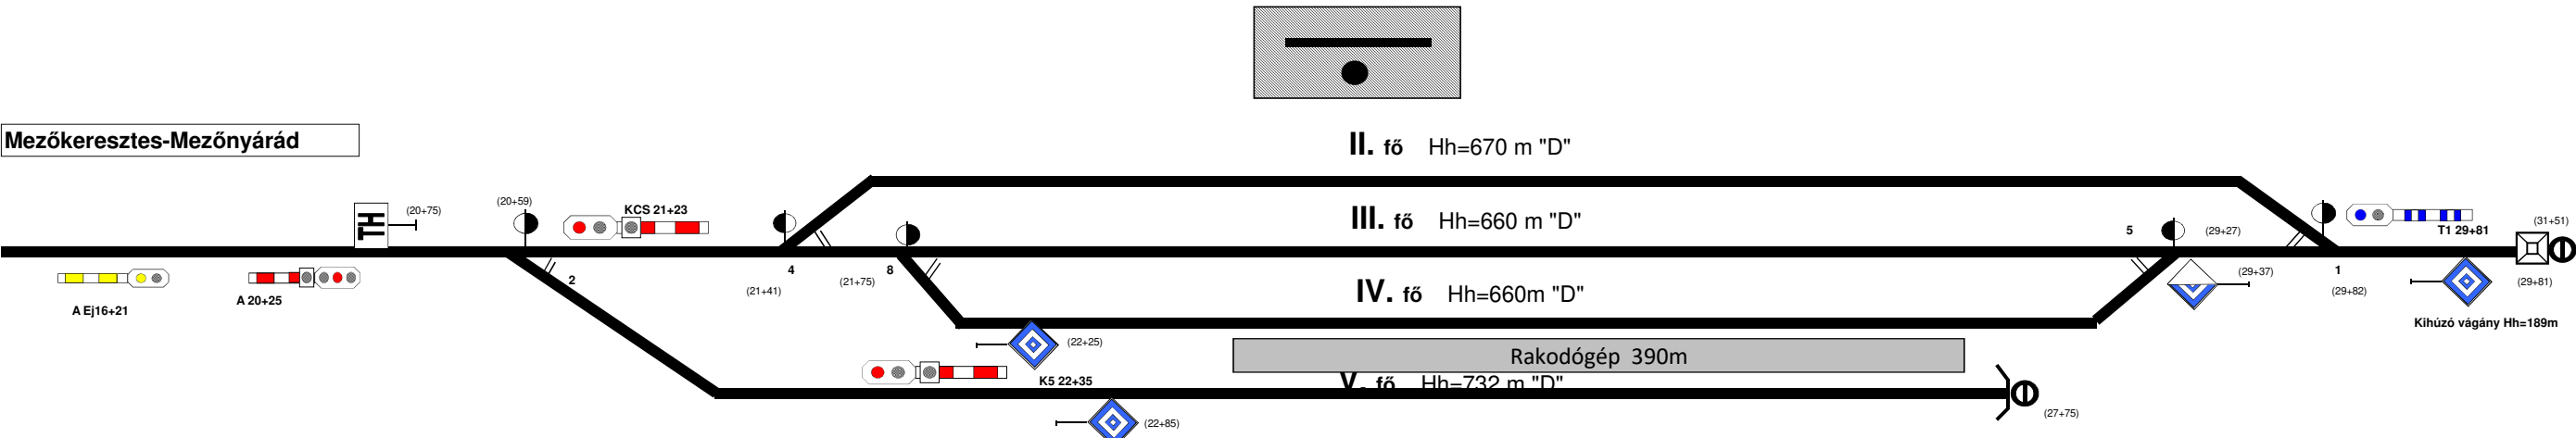

Készítette: Farkasné Barta Beáta 2023.05.10.

1 módosítás IV-V vg mellett rakodógép ráhelyezése 2025.11.18 Farkasné Barta Beáta