


Vázlatos helyszínrajz Cegléd (páratlan oldal)

SZOLGÁLATI HELY KÓD: 13722

Készítette:  
FCSF SL UM  
2026.05.21

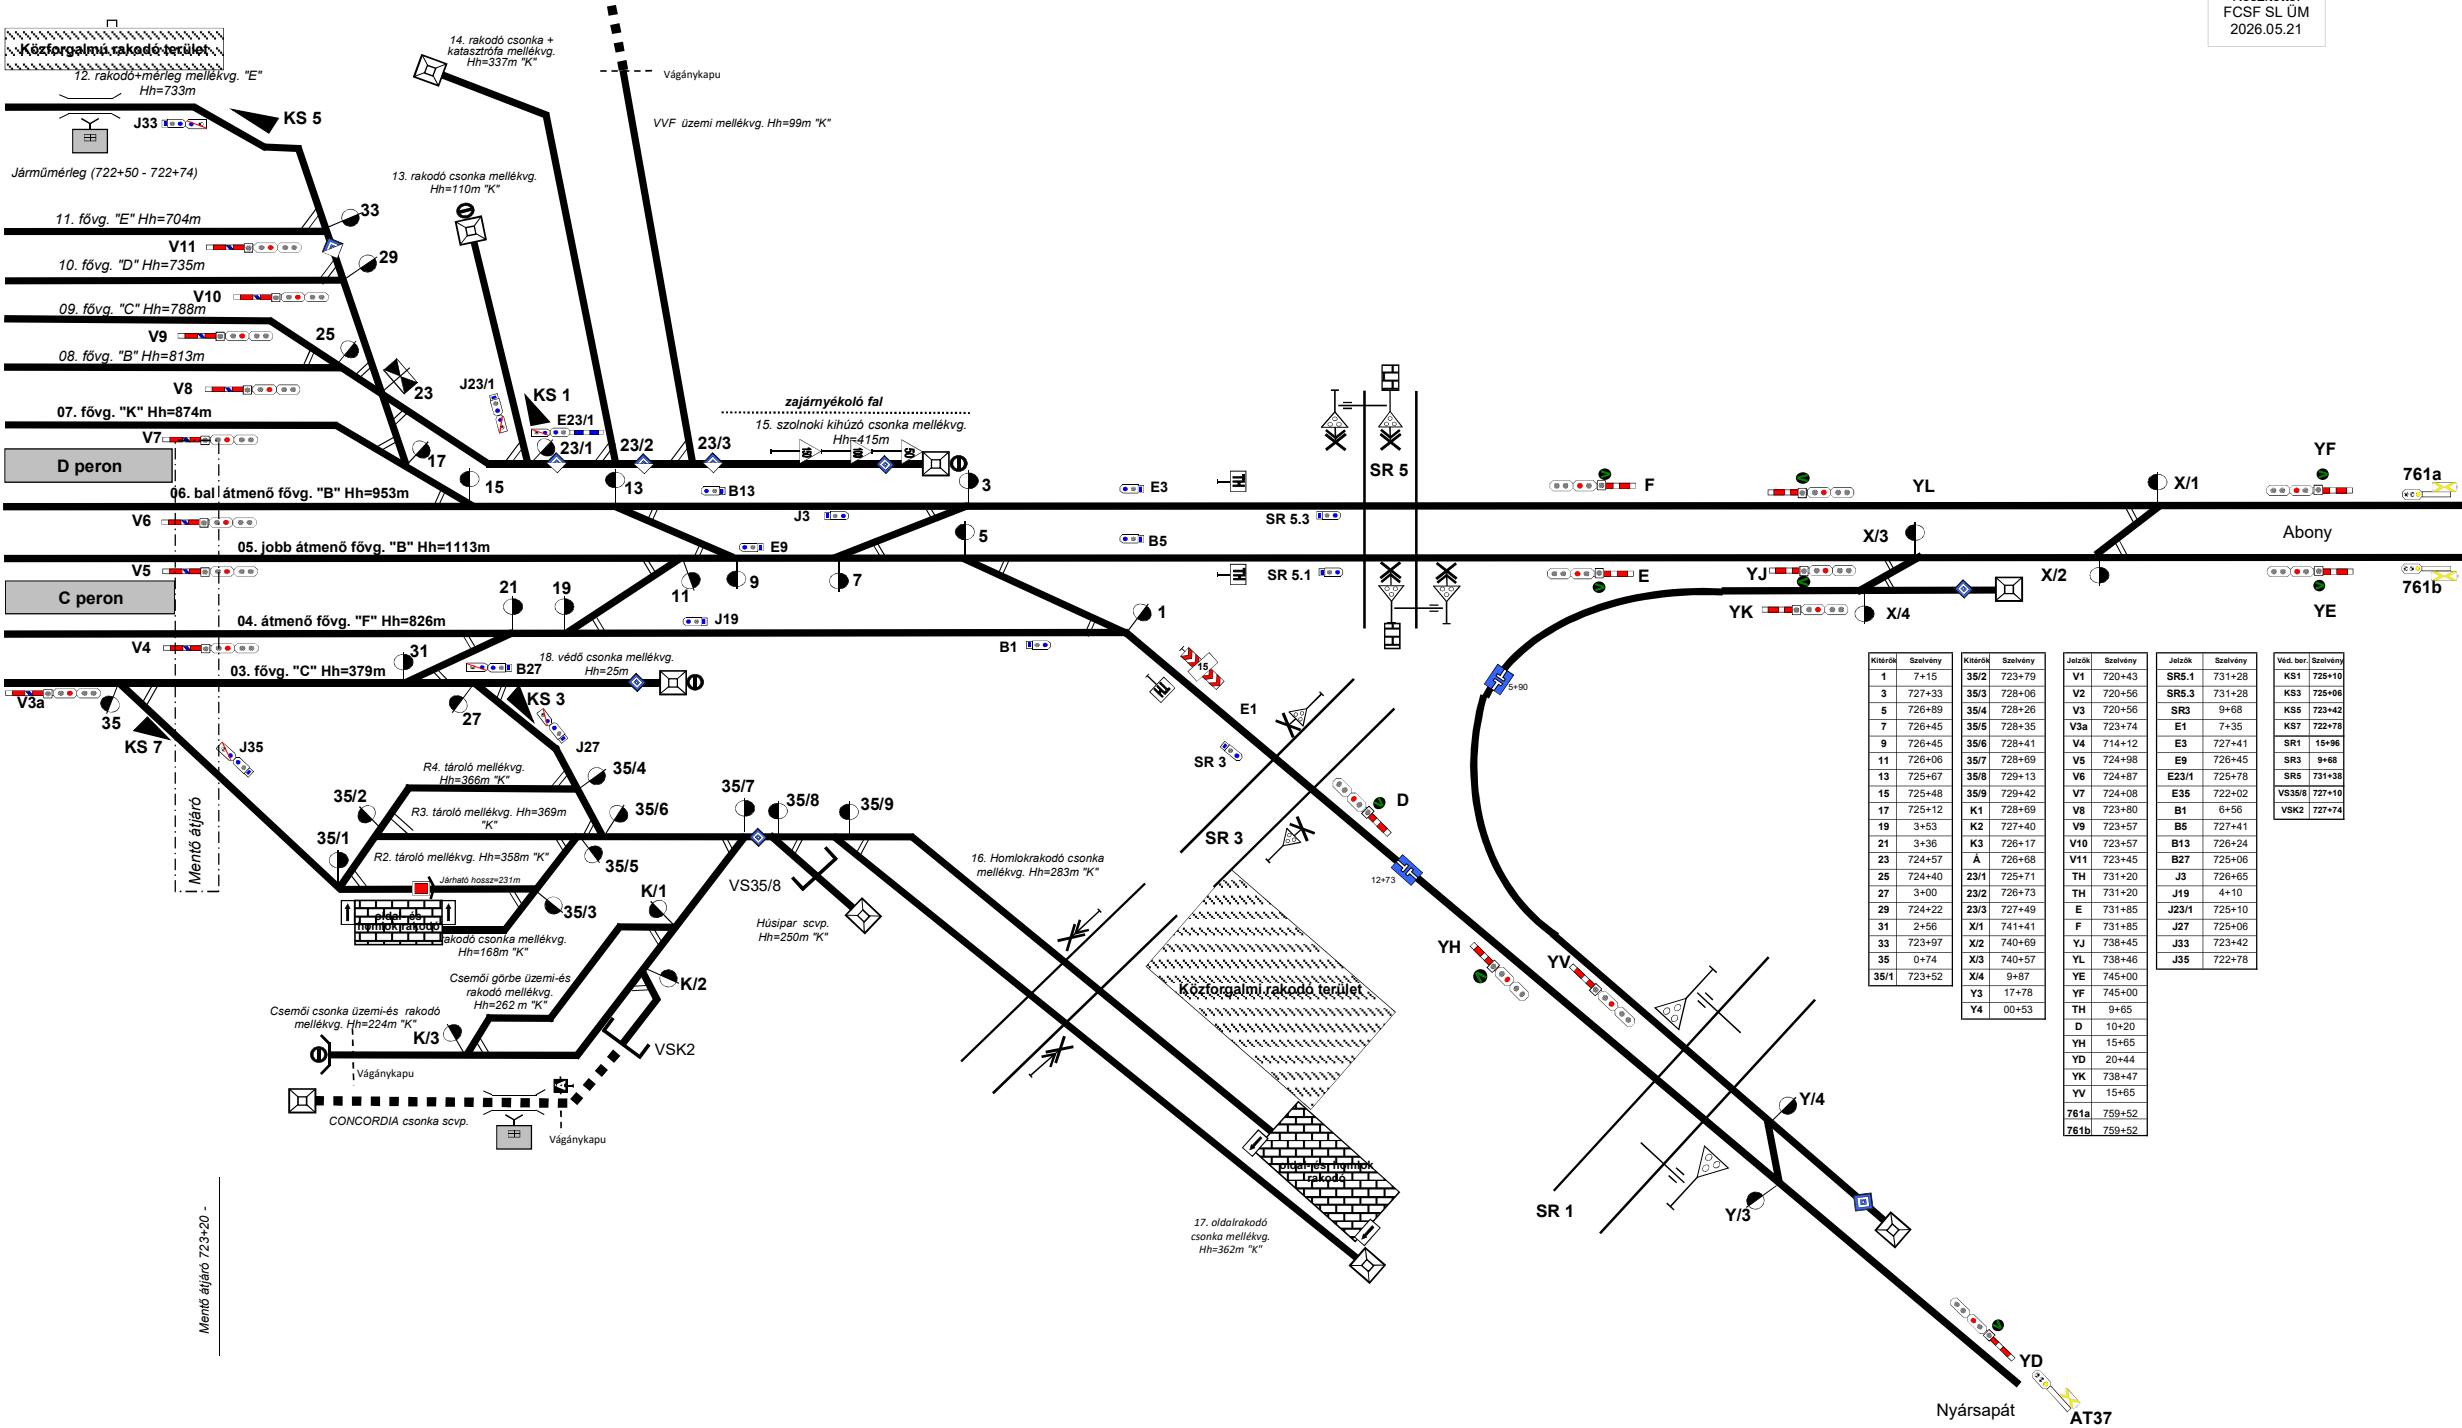

| Kísérők | Szövevény | Kísérők | Szövevény | Jelzők | Szövevény | Jelzők | Szövevény | Wid. ber. | Szövevény |
|---------|-----------|---------|-----------|--------|-----------|--------|-----------|-----------|-----------|
| 1       | 7+15      | 35/2    | 723+79    | V1     | 720+43    | SR5.1  | 731+28    | KS1       | 725+10    |
| 3       | 727+33    | 35/3    | 728+06    | V2     | 720+56    | SR5.3  | 731+28    | KS3       | 725+08    |
| 5       | 726+89    | 35/4    | 728+26    | V3     | 720+56    | SR3    | 9+68      | KS5       | 723+42    |
| 7       | 726+45    | 35/5    | 728+35    | V3a    | 723+74    | E1     | 7+35      | KS7       | 722+78    |
| 9       | 726+45    | 35/6    | 728+41    | V4     | 714+12    | E3     | 727+41    | SR1       | 16+96     |
| 11      | 726+06    | 35/7    | 728+69    | V5     | 724+98    | E9     | 726+45    | SR3       | 9+68      |
| 13      | 725+67    | 35/8    | 729+13    | V6     | 724+87    | E23/1  | 725+78    | SR5       | 731+36    |
| 15      | 725+48    | 35/9    | 729+42    | V7     | 724+08    | E38    | 722+02    | VS38/0    | 727+10    |
| 17      | 725+12    | K1      | 728+69    | V8     | 723+80    | B1     | 6+56      | VSK2      | 727+74    |
| 19      | 3+53      | K2      | 727+40    | V9     | 723+57    | B5     | 727+41    |           |           |
| 21      | 3+36      | K3      | 726+17    | V10    | 723+57    | B13    | 726+24    |           |           |
| 23      | 724+57    | A       | 726+68    | V11    | 723+45    | B27    | 725+06    |           |           |
| 25      | 724+40    | 23/1    | 725+71    | TH     | 731+20    | J3     | 726+65    |           |           |
| 27      | 3+00      | 23/2    | 726+73    | TH     | 731+20    | J19    | 4+10      |           |           |
| 29      | 724+22    | 23/3    | 727+49    | E      | 731+85    | J23/1  | 725+10    |           |           |
| 31      | 2+56      | X/1     | 741+41    | F      | 731+85    | J27    | 725+06    |           |           |
| 33      | 723+97    | X/2     | 740+69    | YJ     | 738+45    | J33    | 723+42    |           |           |
| 35      | 0+74      | X/3     | 740+57    | YL     | 738+46    | J35    | 722+78    |           |           |
| 35/1    | 723+52    | X/4     | 9+87      | YE     | 745+00    |        |           |           |           |
|         |           | Y3      | 17+78     | YF     | 745+00    |        |           |           |           |
|         |           | Y4      | 00+53     | TH     | 9+65      |        |           |           |           |
|         |           |         |           | D      | 10+20     |        |           |           |           |
|         |           |         |           | YH     | 15+65     |        |           |           |           |
|         |           |         |           | YD     | 20+44     |        |           |           |           |
|         |           |         |           | YK     | 738+47    |        |           |           |           |
|         |           |         |           | YV     | 15+65     |        |           |           |           |
|         |           |         |           | 761a   | 759+52    |        |           |           |           |
|         |           |         |           | 761b   | 759+52    |        |           |           |           |

