


Vázlatos helyszínrajz Cegléd (páros oldal)

SZOLGÁLATI HELY KÓD: 13722

Készítette:
FCSF SL ÜM
2026.05.21

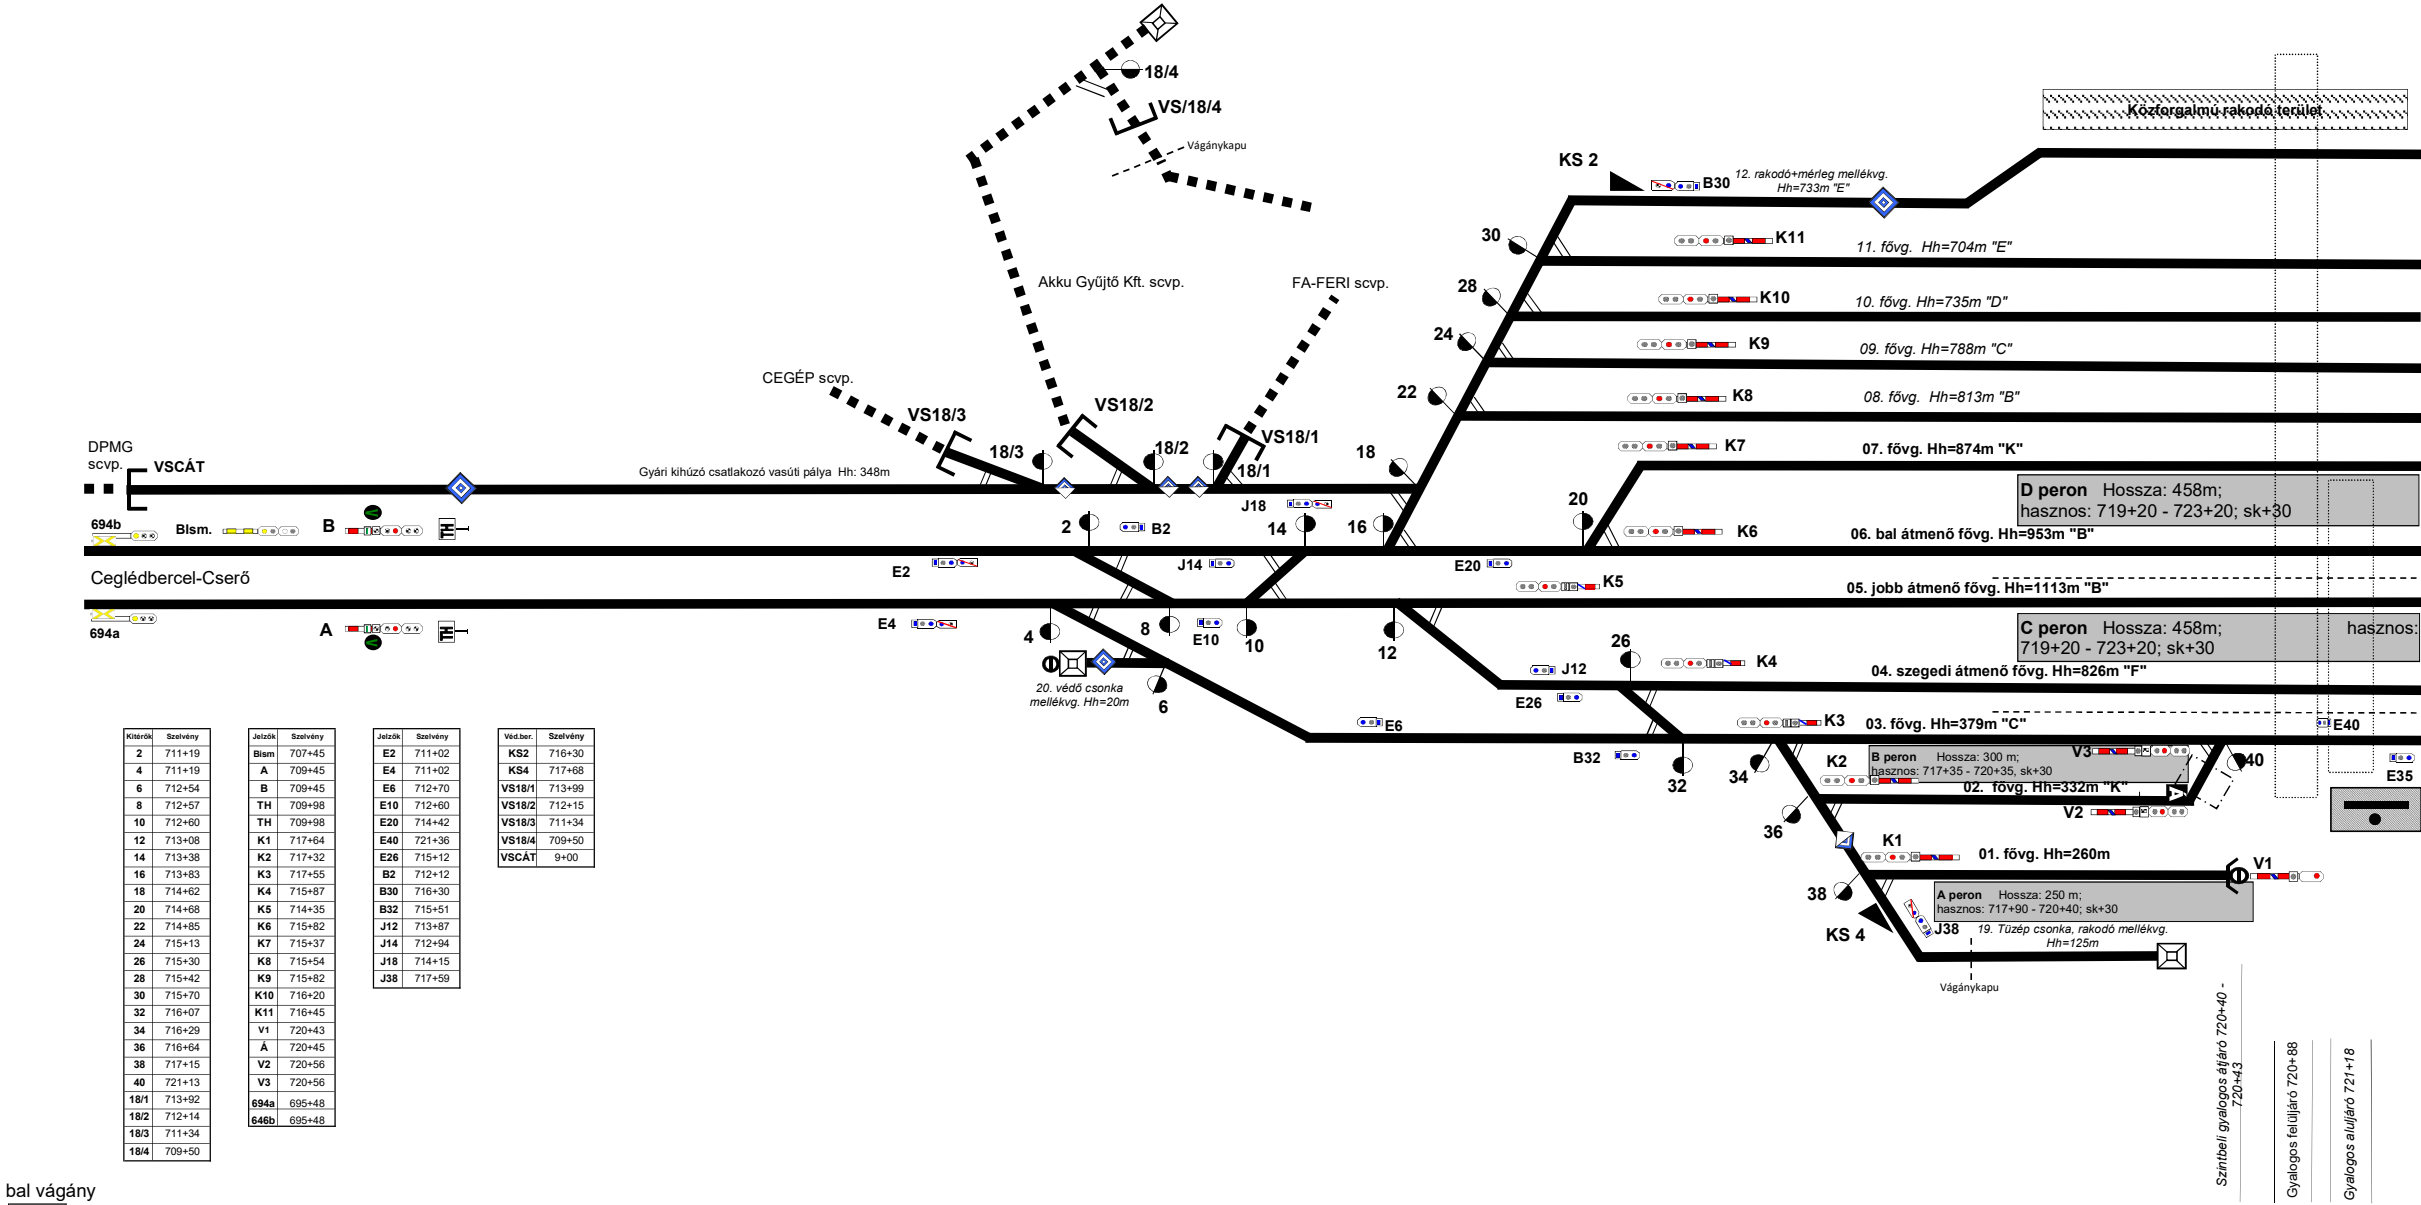

bal vágány



jobb vágány



A, B, C, D peron adatok módosítására és kiegészítésére (sk+30 feliratt) kerültek, az eleje és vége szelvényszámos feliratok törlésére kerültek, 2026.05.21 Az E40 törpe tolatásjelző átkerült a páratlan oldali táblázatból a párosba, térközjelző előjelző jelölése módosulva 2026.05.21