


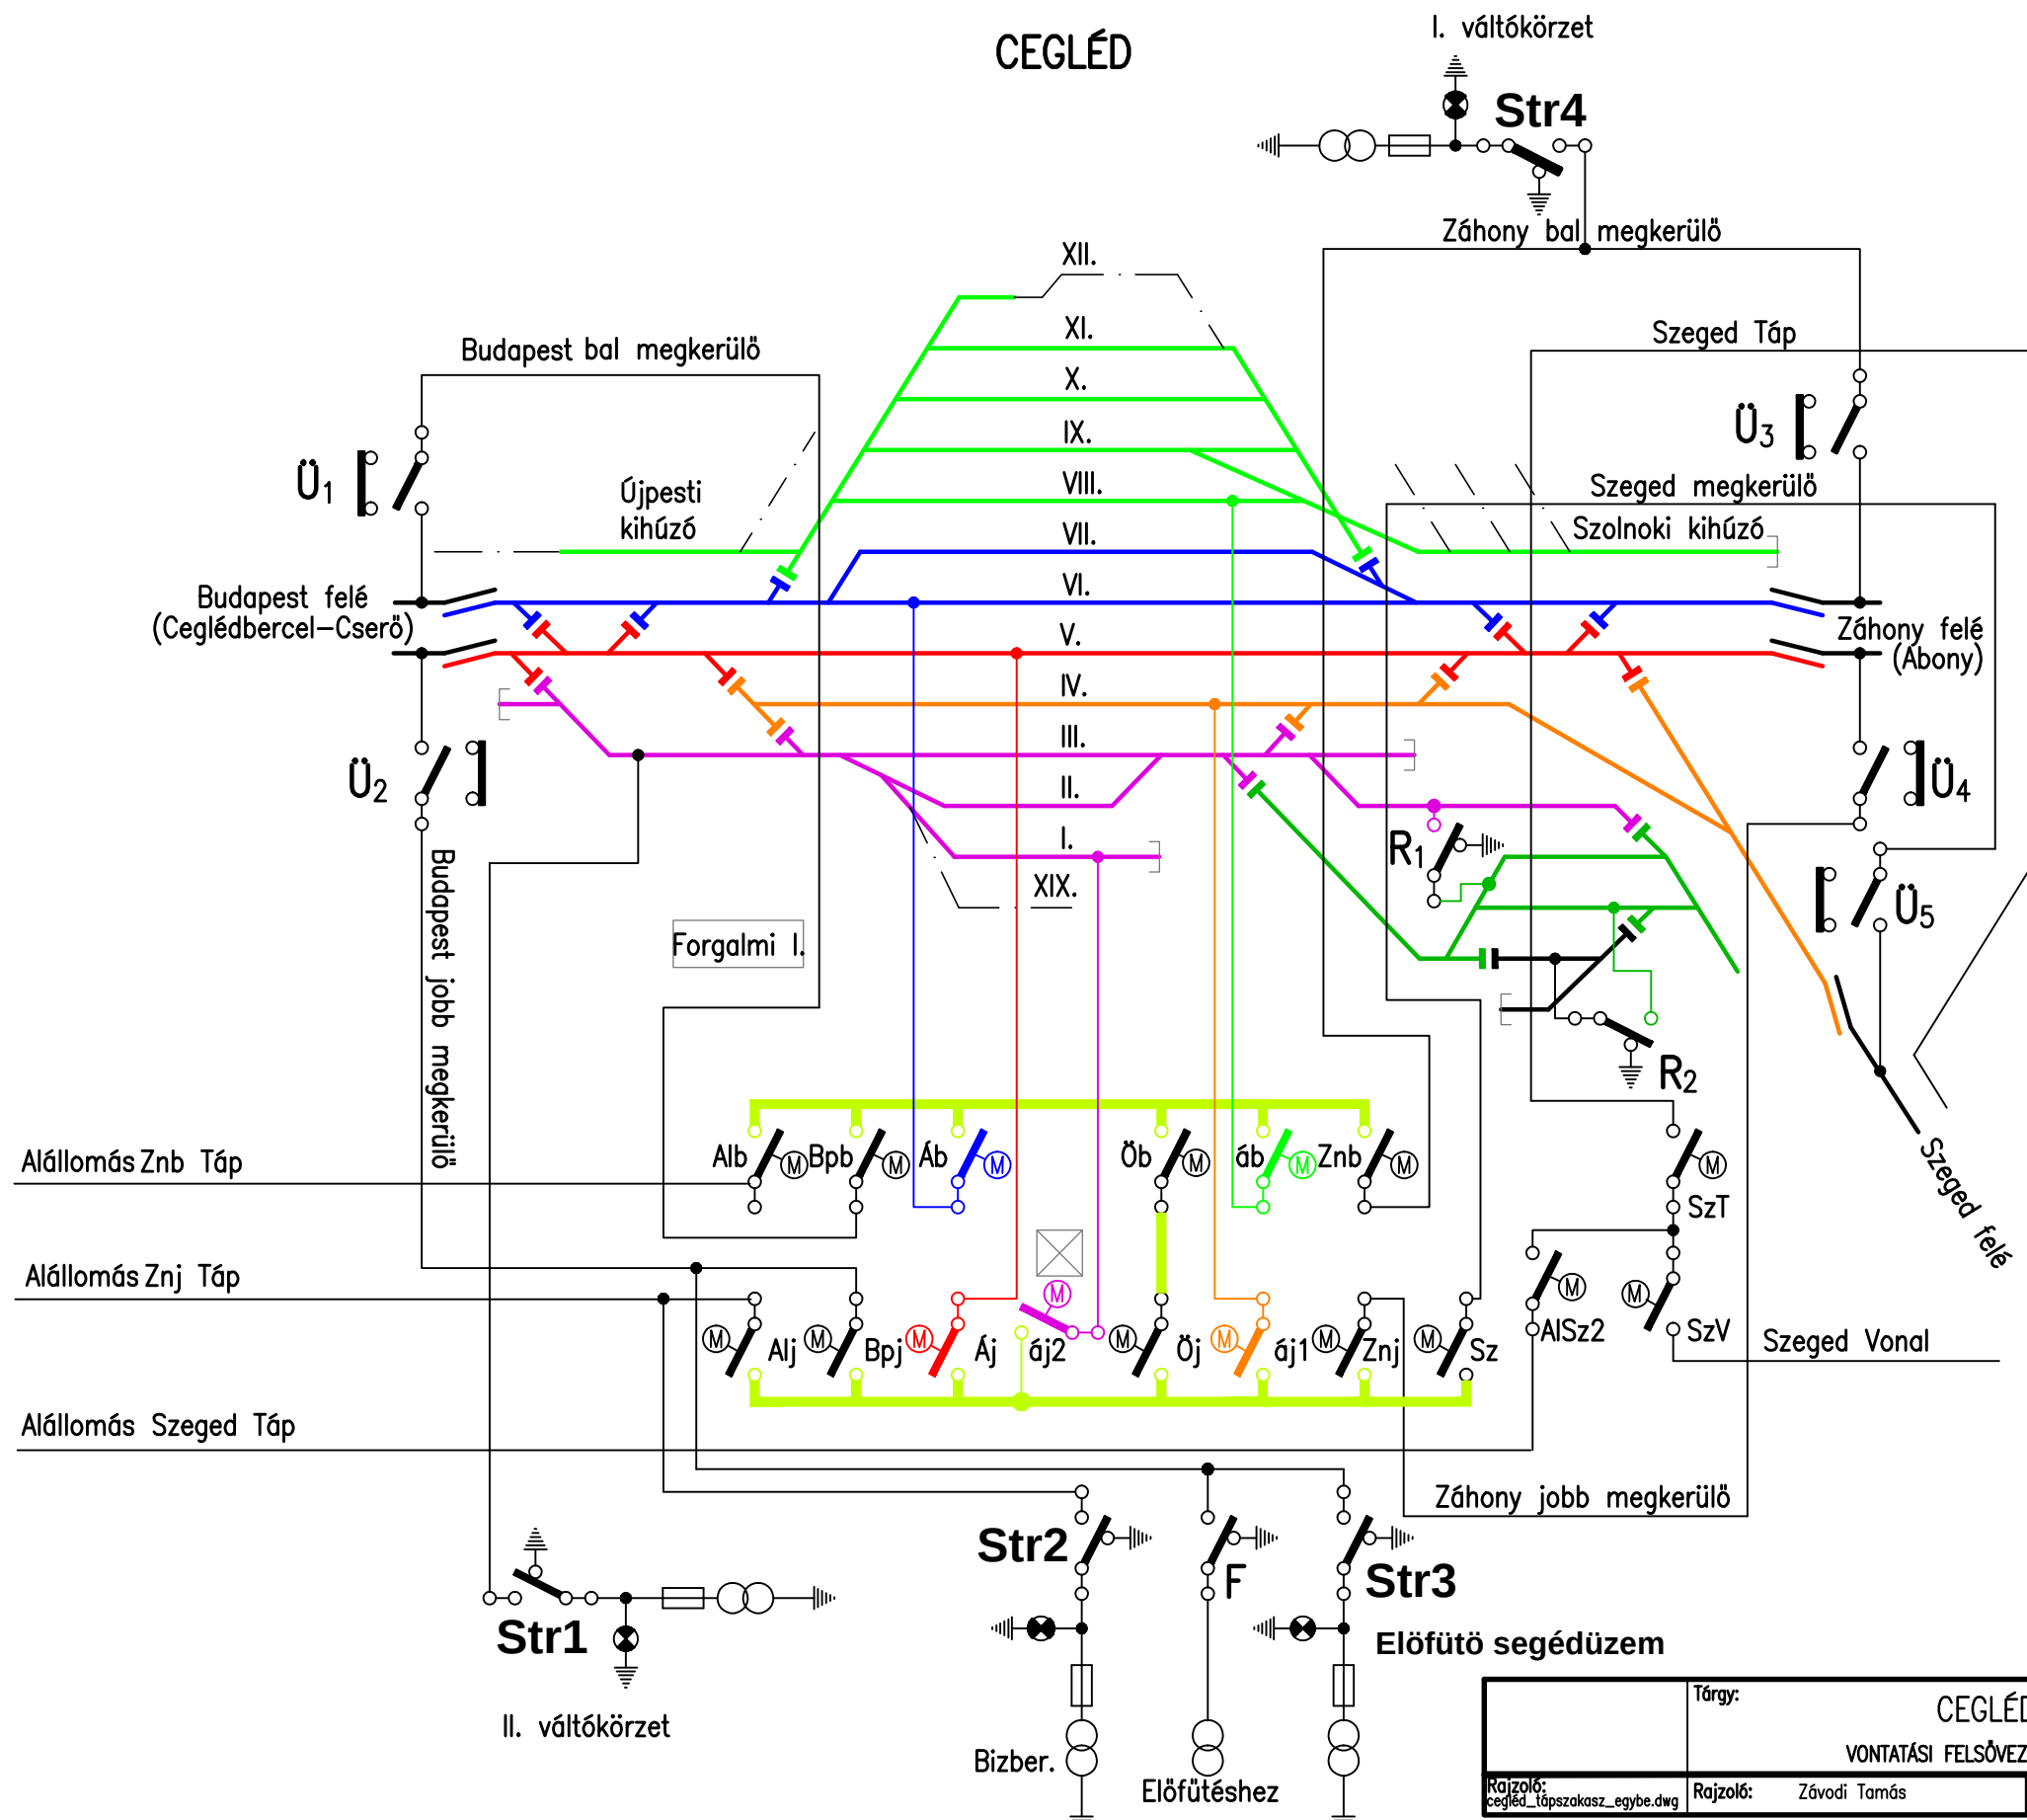

Szakaszolók szabványos állása:

Bpb	Zárt	R ₁	Nyitott
Bpj	Zárt	R ₂	Nyitott
Znb	Zárt	Ü ₁	Zárt
Znj	Zárt	Ü ₂	Zárt
Áb	Zárt	Ü ₃	Zárt
Áj	Zárt	Ü ₄	Zárt
Öb	Zárt	Ü ₅	Zárt
Öj	Zárt	Str1	Zárt
Alb	Zárt	Str2	Zárt
Alj	Zárt	Str3	Zárt
áb	Zárt	Str4	Zárt
áj1	Zárt	F	Zárt
áj2	Zárt	Sz	Zárt
AlSz2	Zárt		
SzV	Zárt		
SzT	Zárt		

	Tárgy: CEGLÉD ÁLLOMÁS VONTATÁSI FELSORVEZETÉK KAPCSOLÁSI VÁZLATA		Rajzszám: 11.07.*	
Rajzoló: cegléd_tápszakasz_egybe.dwg	Rajzoló: Závodi Tamás	Ellenőr:	Tervszám:	