


Center állomás

vázlatos helyszínrajz

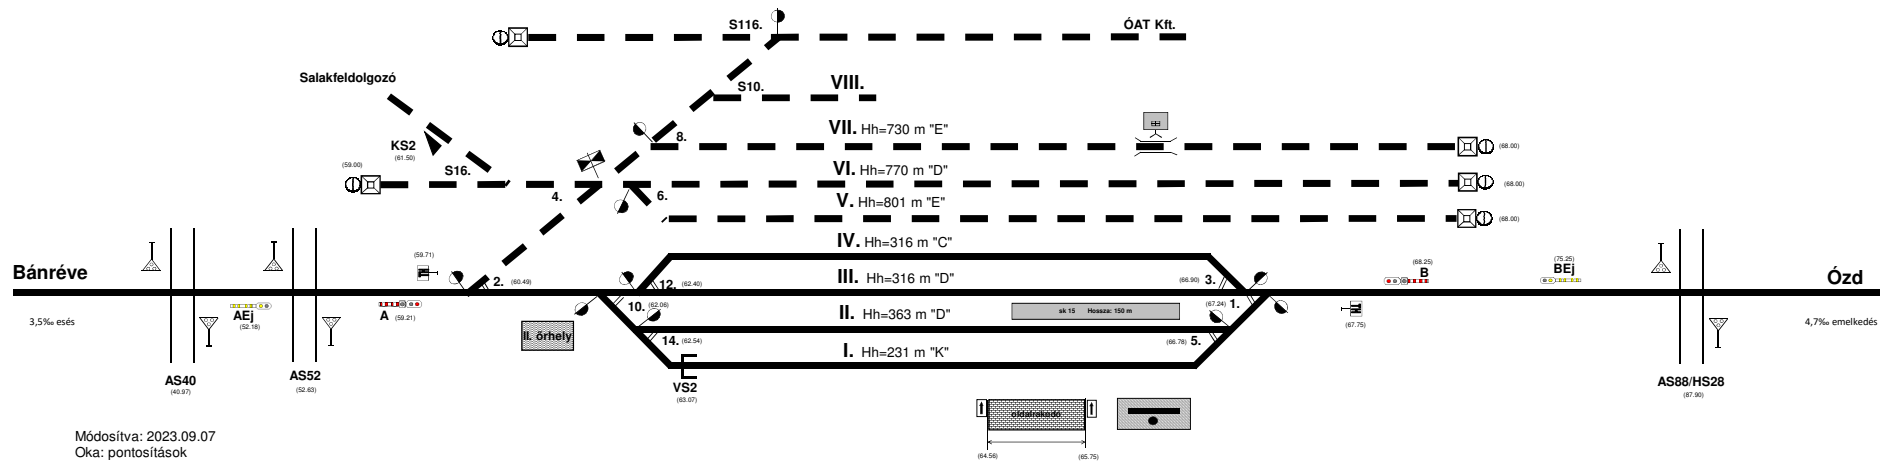

- I. rakodóvágány
- II. vonatfogadó/indító fővágány
- III. vonatfogadó/indító átmenő fővágány
- IV. vonatfogadó/indító fővágány
- V. vonatindító sajátcelű vágány
- VI. vonatindító sajátcelű vágány
- VII. vonatindító sajátcelű vágány