


Csajág állomás

vázlatos helyszínrajza (04317)

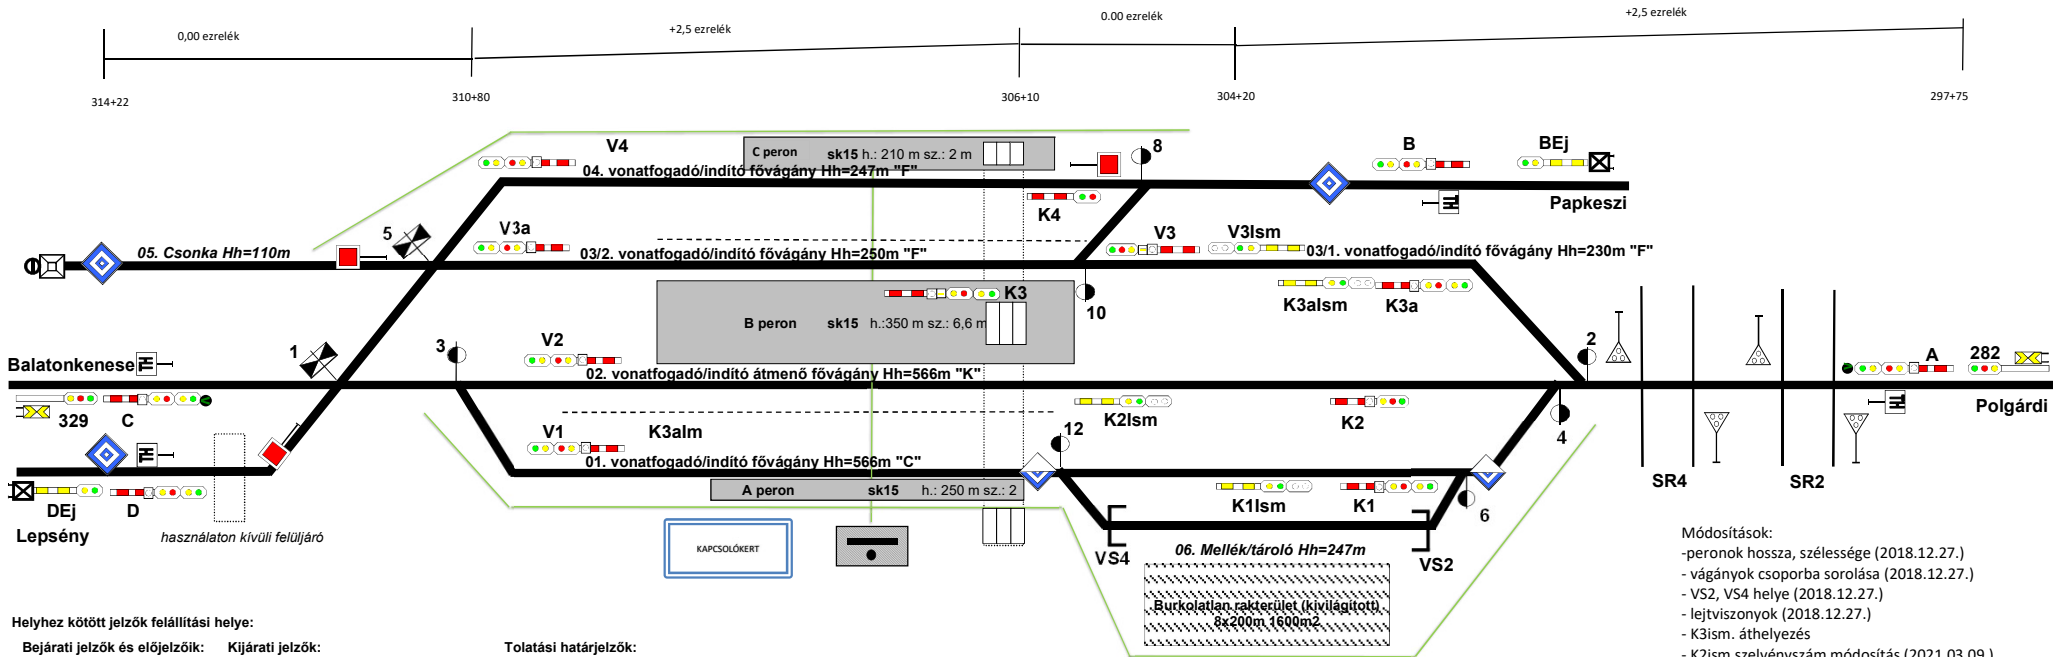

Helyhez kötött jelzők felállításának helye:

Bejárati jelzők és előjelzők: Kijárat jelzők:

282	283+72	K1	303+95
A	297+75	K1ism	305+41
BEj	206+63	K2	303+58
B	213+75	K2ism	305+42
329	327+22	K3	307+01
C	314+22	K3a	303+58
DEj	232+52	K3alsm	304+45
D	225+52	K4	306+57
		V1	309+58
		V2	309+58
		V3	305+98
		V3ism	305+20
		V3a	309+48
		V4	309+48

Tolatási határjelzők:

29-es vonalon		27-es vonalon	
Kezdőpont felőli oldalon	298+70	Kezdőpont felőli oldalon	214+25
Végpont felőli oldalon	313+40	Végpont felőli oldalon	225+02

Üzemben lévő villamosmozdonyokkal nem járható pályaszakasz eleje jelző:

Kezdőpont felől:
177 sz. szelvényben a 06. sz. vágány felé kitérő irány
310+90 sz. szelvényben a 05. sz. vágány végén
213+25 sz. szelvényben Papkeszi felé
Végpont felől:
307+05 sz. szelvényben a 06. sz. vágány felé kitérő irány
224+52 sz. szelvényben Lepsény felé.

Megállj jelzők:

310+08 sz. szelvényben a 05. számú csonkavágány felé
223+05 sz. szelvényben Lepsény felé a 27. sz. vonalra vonatkozóan
Kezdőpont felől:
217+40 sz. szelvényben Papkeszi felé 27. sz. vonalra vonatkozóan

Váltók:

1	310+39
2	302+08
3	310+21
4	302+64
5	309+93
6	303+45
8	305+88
#	306+64
#	306+84

Állomási útátjáró:

SR 2	298+40
SR 4	301+95

Helyhez kötött védelmi berendezések, vágányzáró szerkezetek helye:

VS2	303+90
VS4	306+45
Földkúp az 05. vágány végén	311+60

Módosítások:

- peronok hossza, szélessége (2018.12.27.)
- vágányok csoportba sorolása (2018.12.27.)
- VS2, VS4 helye (2018.12.27.)
- lejtviszonyok (2018.12.27.)
- K3ism. áthelyezés
- K2ism szelvéyszám módosítás (2021.03.09.)
- vágányhossz pontosítás (2022.12.15)
- Megállj jelző Papkeszi, Lepsény felé (2023.02.01)
- IV, V. vágányok, 8 sz. váltó forgalomból kizárva (2024.12.05.)
- razj elforgatva 180° (2025.05.29.)

Módosította: Erdősi Ferenc üzemmérnök 2025.05.29.

Módosította: Major Beatrix 2025.07.30.

Vágányszámok arab számra javítása, STAT számok felvétele

Módosította: Major Beatrix 2025.08.01

Váltók szelvéyszámának felvétele, földkúp szelvéyszámja javítása,

Tolatási határjelzők felvétele, III/IV csoportba foglalása felvétele,

Megállj jelzők törölve illetve áthelyezve, Üzemben lévő villamos

mozdonyokkal nem járható pályaszakasz eleje jelző törölve, felvétele,

peronok elnevezése felvétele, I.vg kateg javítása, K3 jelző négy

lámpafejes kialakításra javítása

Módosította: Németh Adrián 2025.09.24.

Tolatási határjelzők szelvéyszámja

Módosította: Németh Adrián 2025.10.31.

Vágányok elnevezése/rendeltetése/besorolása

módosítva, jelzők helyének felvétele/módosítása.

Módosította: Németh Adrián 2025.11.11.

Közlekedési útvonal: