


Csanádpalota megálló-rakodóhely vázlatos helyszínrajza

Készítette: Területi Forgalmi Osztály Szeged
Utolsó módosítás: 2024.10.29. (Kazi Márton)

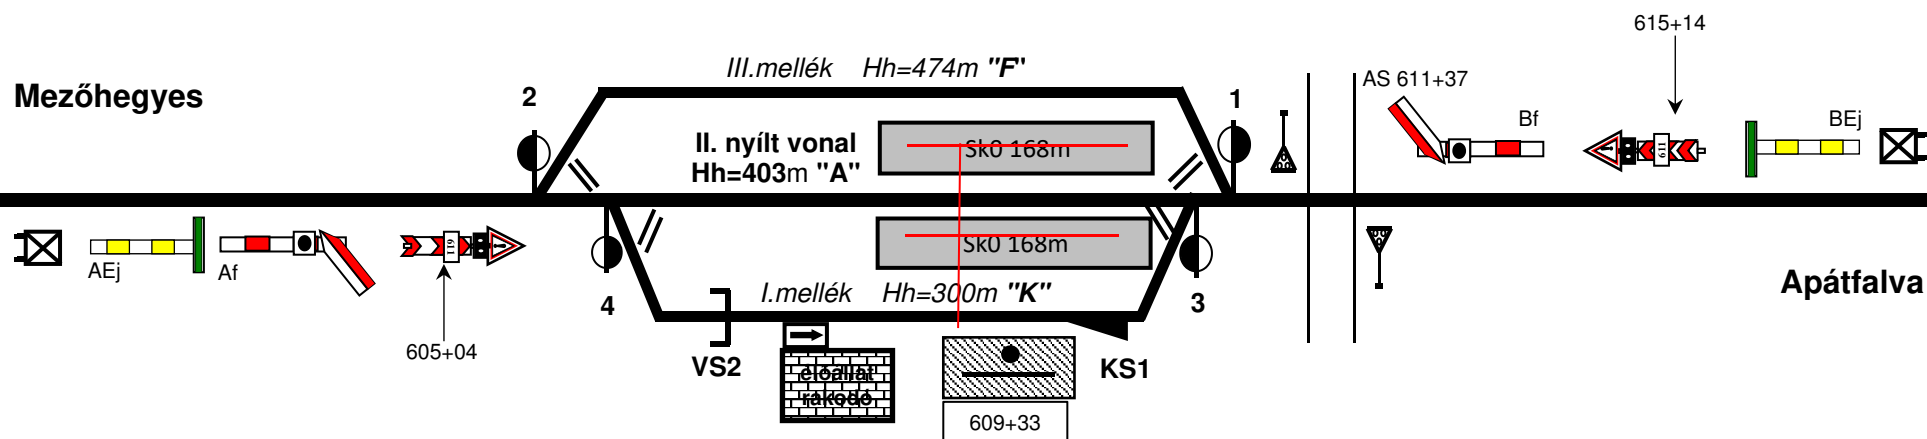

Állomási váltók szelvény száma	
2.	604+30
4.	604+88
1.	610+45
3.	610+11

Egyéb jelzők	
Af	602+79
Bf	613+37
AEj	588+69
BEj	617+46

Védelmi berendezések	
VS2	605+54
KS'	609+33

Utasperonok	
I.-II.	608+60-609+70
II.-III.	608+60-609+70

Lejtviszony: 2,5‰ >

Megjegyzés: I., III. vágány forgalomból kizárva