


CSÁSZÁRSZÁLLÁS ÁLLOMÁS

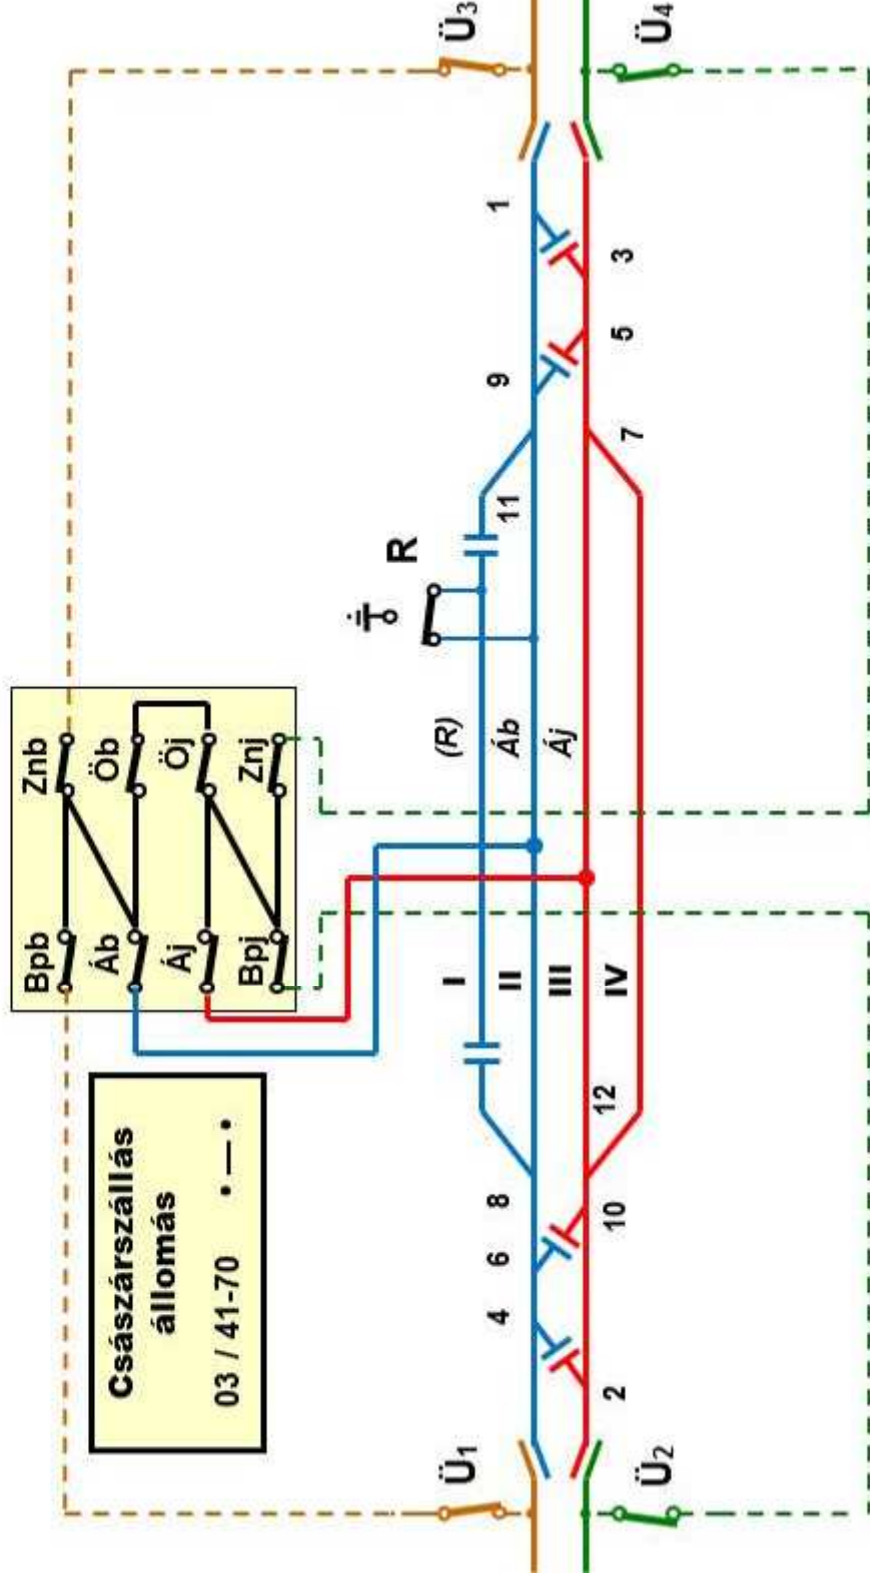

Bejárati jelző 2630+55

2632+12 SR2 útátjáró

2634+78 M3 felüljáró

2645+82 SR1 útátjáró

Bejárati jelző 2647+10