


Csengele állomás vázlatos helyszínrajza

Készítette: Forgalmi Csomóponti Főnökség Szeged
Utolsó módosítás: 2022.01.24. (Kazi Márton)

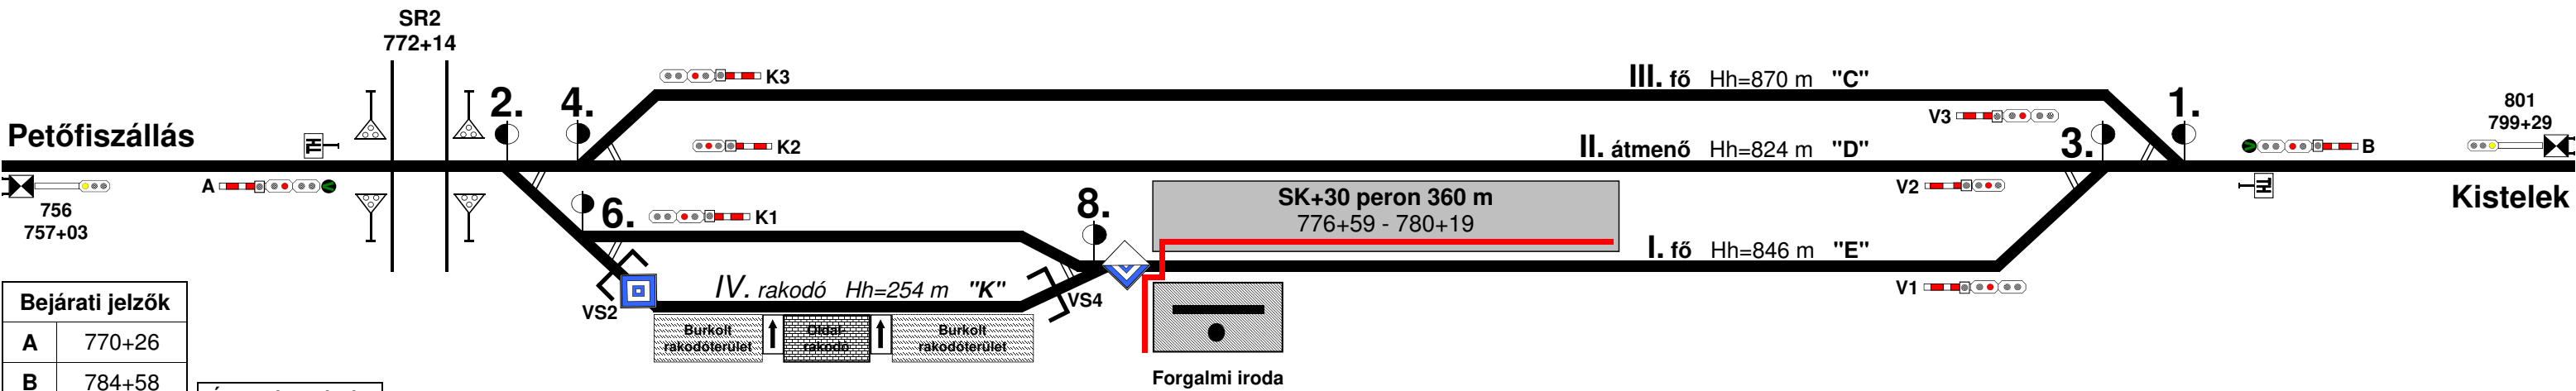

Bejárat jelzők	
A	770+26
B	784+58
Kijárat jelzők	
K1	773+20
K2	773+41
K3	773+28
V1	781+68
V2	781+65
V3	781+89

Állomási váltók szelvény száma	
2	772+34
4	772+66
6	772+68
8	776+33
1	782+58
3	782+26

Lejtviszonyok	
2,5‰-nél kisebb	
Védelmi berendezések	
VS2	773+22
VS4	775+76