


Csongrád állomás vázlatos helyszínrajza

Készítve: 2011. 09. 07.
Módosítva: 2025. 12. 14.
Módosítva: Mészáros Zoltán Antal

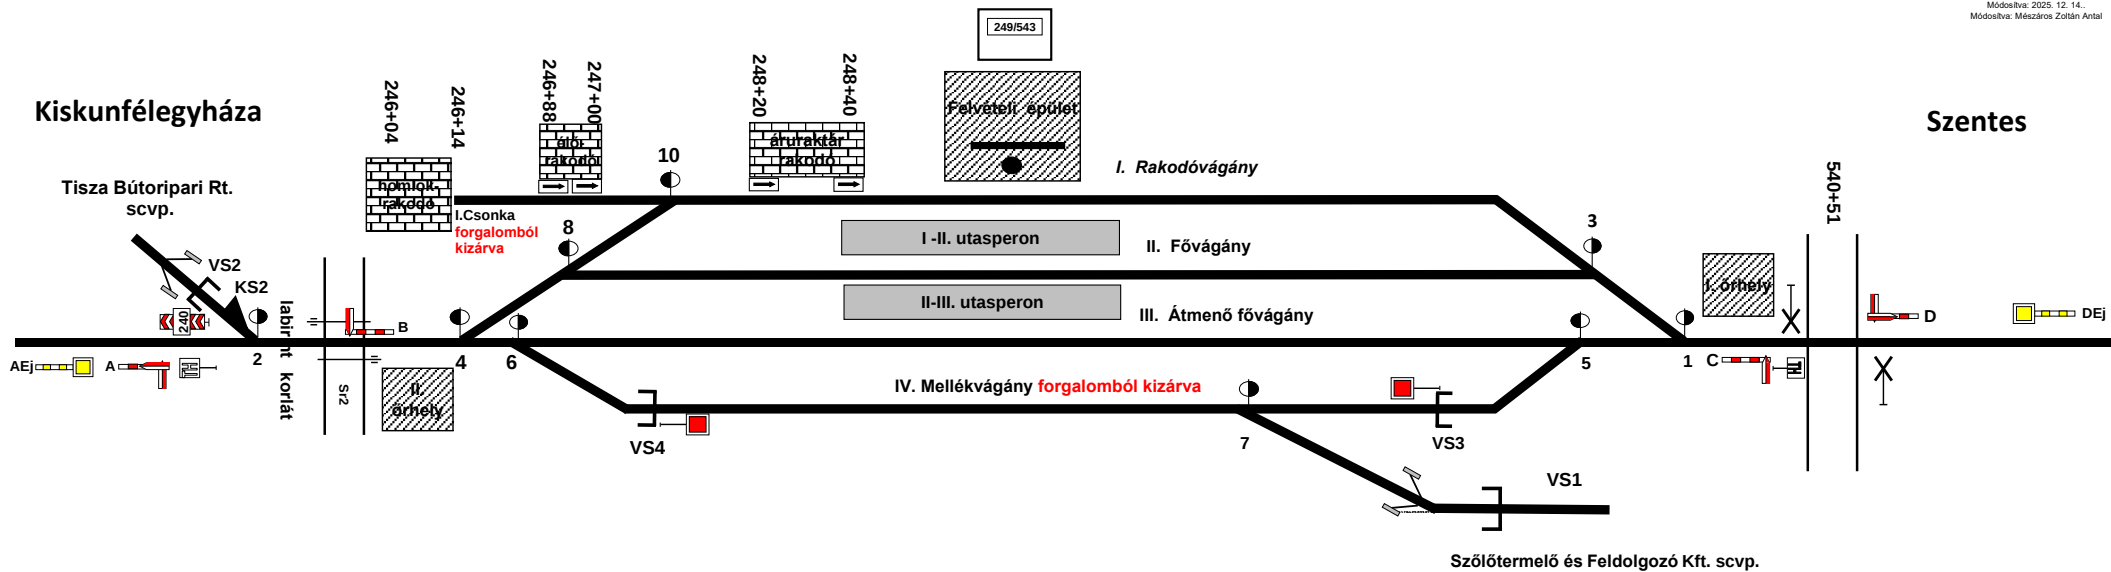

Bejáratok jelzők	
A	242 + 06
D	539 + 98

Előjelzők	
AEj	237 + 81
DEj	535 + 98

Kijáratok jelzők	
C	541 + 06
B	245 + 84

Egyéb jelzők	
TH	540 + 48
TH	242 + 56

Állomási útátjáró	
Sr2	245 + 78

Védelmi berendezések	
VS1	250 + 71
VS3	250 + 29
VS2	243 + 41
VS4	246 + 78
KS2	243 + 40

Vágányok			
I.	Rakodó	356 m	"K"
II.	Fő	370 m	"A"
III.	Átmenő fő	402 m	"C"
IV.	Mellék	304 m	"K"
I. Csonka	Rakodó	57	"K"

utasperonok				
vágányszám	hossz	szelvényszám	szélesség	magasság
I. - II.	124 m	248+09 - 249+33	1,9 m	sk0
II. - III.	124 m	248+09 - 249+33	1,9 m	sk0

Váltók	
2	243 + 70
4	245 + 94
6	246 + 29
8	246 + 41
10	247 + 03
1	251 + 14
3	250 + 80
5	250 + 80
7	249 + 01