Debrecen állomás vázlatos helyszínrajza (végpont felőli oldal)

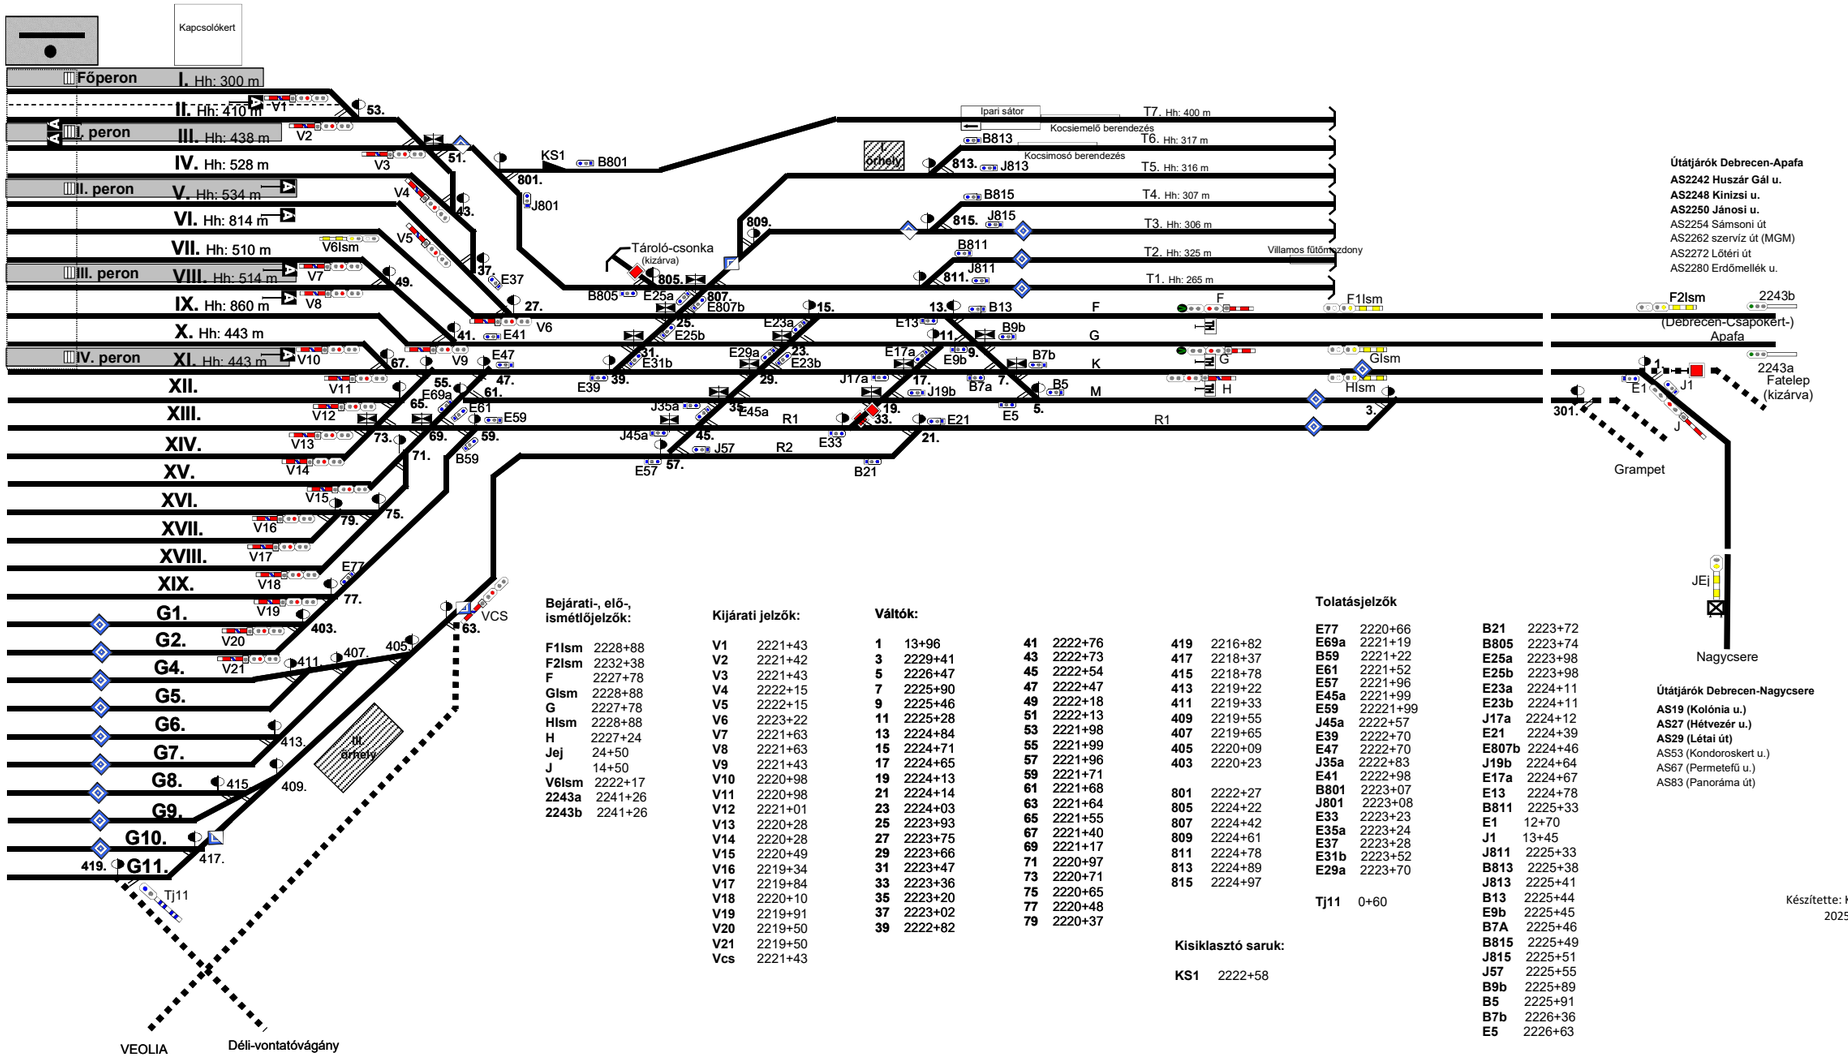

Útátjárók Debrecen-Apafa

AS2242 Huszár Gál u.
AS2248 Kinizsi u.
AS2250 Jánosi u.
AS2254 Sámsoni út
AS2262 szervíz út (MGM)
AS2272 Lótéri út
AS2280 Erdőmellék u.

Útátjárók Debrecen-Nagycsere

AS19 (Kolónia u.)
AS27 (Hétvezér u.)
AS29 (Létai út)
AS53 (Kondoroskert u.)
AS67 (Permetefű u.)
AS83 (Panoráma út)

Bejárati-, elő-, ismétlőjelzők:

F1Ism	2228+88
F2Ism	2232+38
F	2227+78
GIsm	2228+88
G	2227+78
HIsm	2228+88
H	2227+24
Jej	24+50
J	14+50
V6Ism	2222+17
2243a	2241+26
2243b	2241+26

Kijárati jelzők:

V1	2221+43
V2	2221+42
V3	2221+43
V4	2222+15
V5	2222+15
V6	2223+22
V7	2221+63
V8	2221+63
V9	2221+43
V10	2220+98
V11	2220+98
V12	2221+01
V13	2220+28
V14	2220+28
V15	2220+49
V16	2219+34
V17	2219+84
V18	2220+10
V19	2219+91
V20	2219+50
V21	2219+50
Vcs	2221+43

Váltók:

1	13+96
3	2229+41
5	2226+47
7	2225+90
9	2225+46
11	2225+28
13	2224+84
15	2224+71
17	2224+65
19	2224+13
21	2224+14
23	2224+03
25	2223+93
27	2223+75
29	2223+66
31	2223+47
33	2223+36
35	2223+20
37	2223+02
39	2222+82
41	2222+76
43	2222+73
45	2222+54
47	2222+47
49	2222+18
51	2222+13
53	2221+98
55	2221+99
57	2221+96
59	2221+71
61	2221+68
63	2221+64
65	2221+55
67	2221+40
69	2221+17
71	2220+97
73	2220+71
75	2220+65
77	2220+48
79	2220+37
419	2216+82
417	2218+37
415	2218+78
413	2219+22
411	2219+33
409	2219+55
407	2219+65
405	2220+09
403	2220+23
801	2222+27
805	2224+22
807	2224+42
809	2224+61
811	2224+78
813	2224+89
815	2224+97

Kisiklasztó saruk:

KS1	2222+58

Tolatásjelzők

E77	2220+66
E69a	2221+19
B59	2221+22
E61	2221+52
E57	2221+96
E45a	2221+99
E59	22221+99
J45a	2222+57
E39	2222+70
E47	2222+70
J35a	2222+83
E41	2222+98
B801	2223+07
J801	2223+08
E33	2223+23
E35a	2223+24
E37	2223+28
E31b	2223+52
E29a	2223+70
Tj11	0+60
B21	2223+72
B805	2223+74
E25a	2223+98
E25b	2223+98
E23a	2224+11
E23b	2224+11
J17a	2224+12
E21	2224+39
E807b	2224+46
J19b	2224+64
E17a	2224+67
E13	2224+78
B811	2225+33
E1	12+70
J1	13+45
J811	2225+33
B813	2225+38
J813	2225+41
B13	2225+44
E9b	2225+45
B7A	2225+46
B815	2225+49
J815	2225+51
J57	2225+55
B9b	2225+89
B5	2225+91
B7b	2226+36
E5	2226+63

Készítette: Kárándi Tamás
2025.04.08