


Délegyháza állomás

265+47 hm

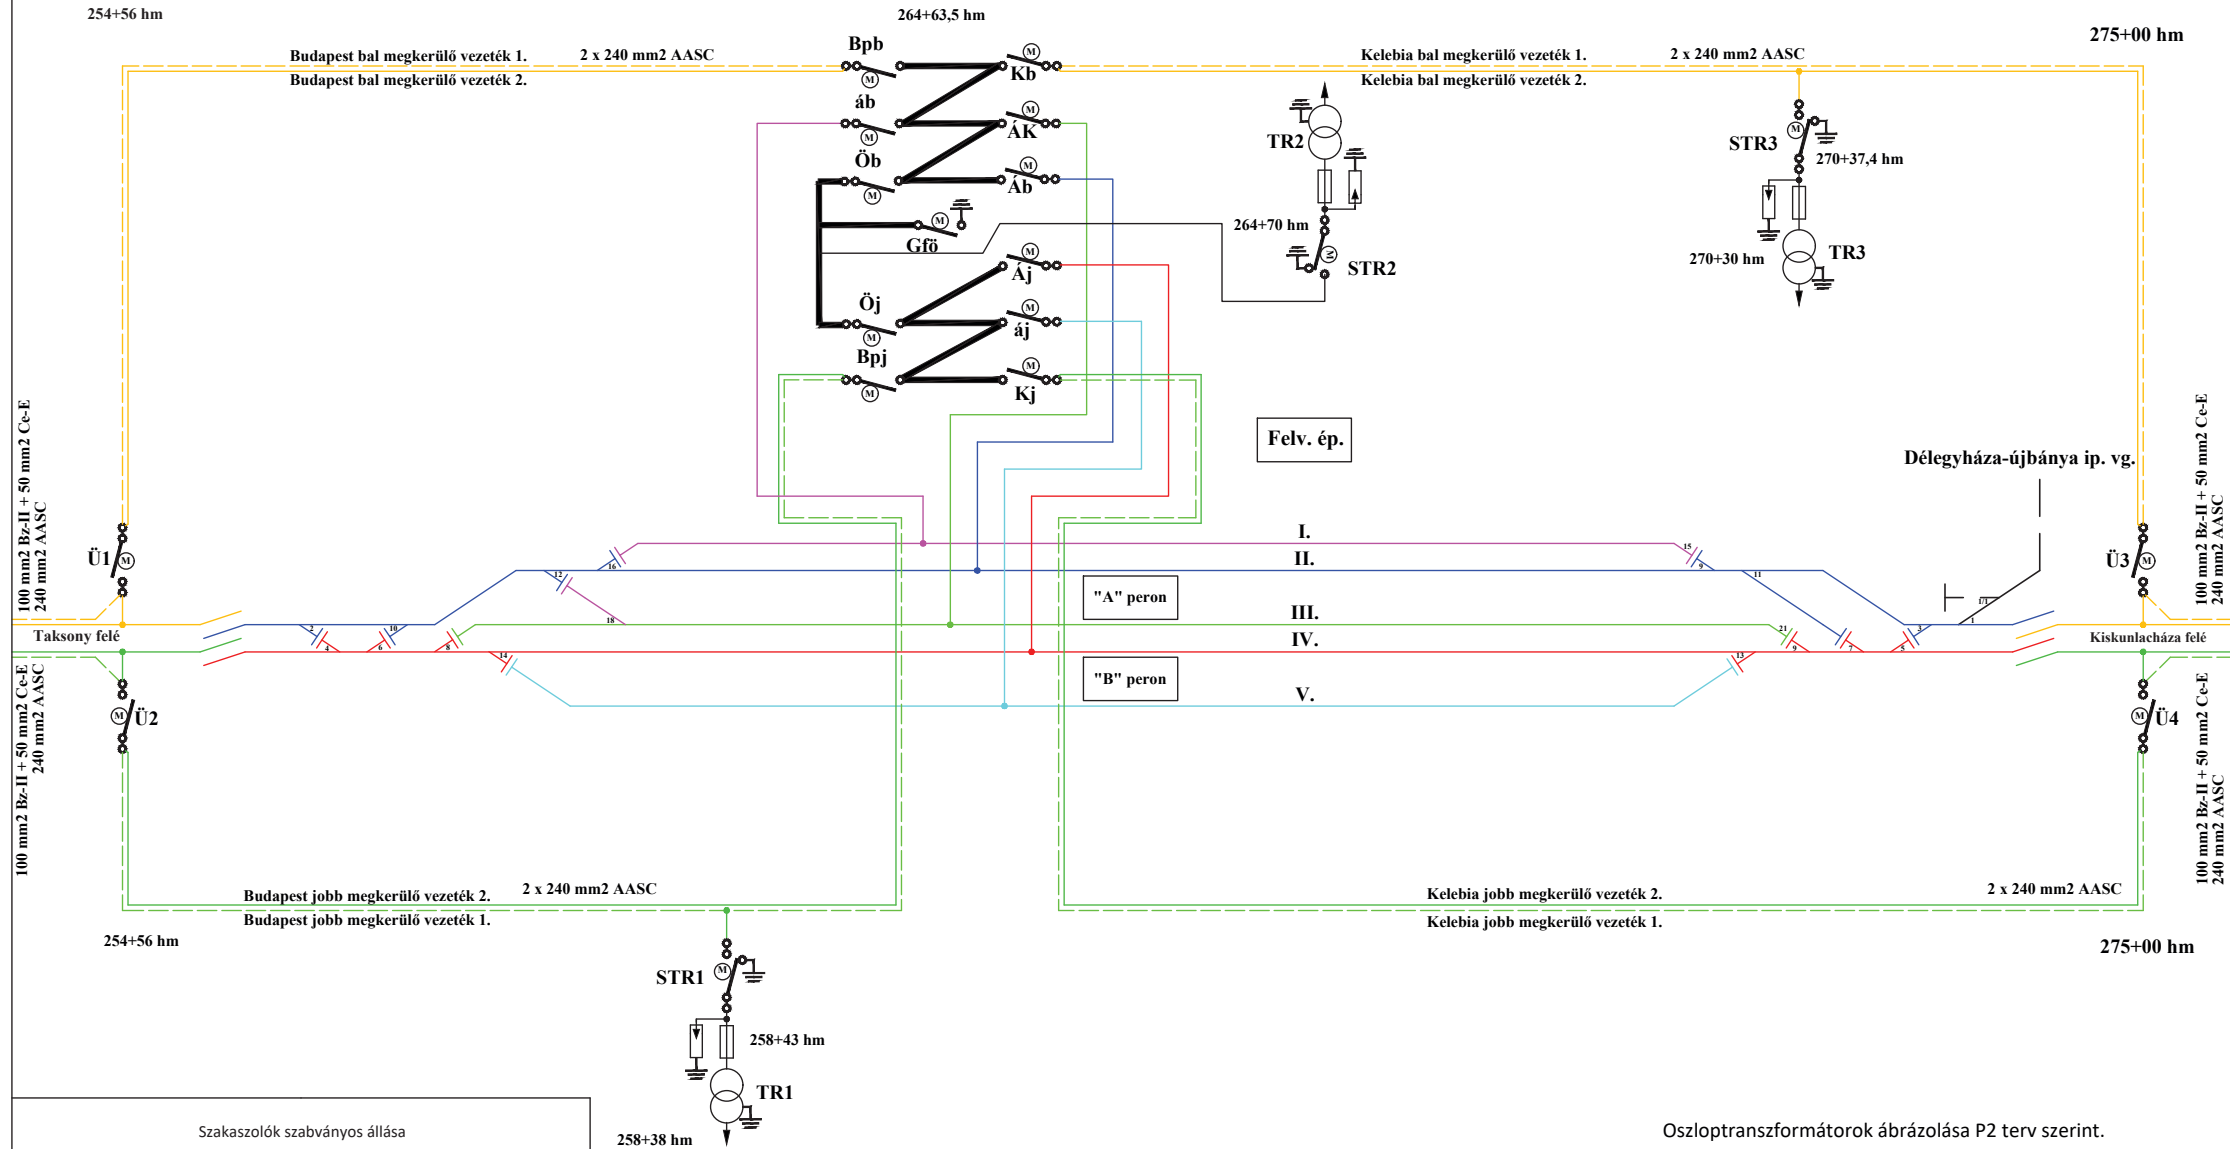

Szakaszzolók szabványos állása

Ü1	be	Aj	be
Ü2	be	Ák	be
Bpb	be	Gfö	ki
Bpj	be	áb	be
Kbb	be	áj	be
Kbj	be	STR1	időszakos
Öb	be	STR2	időszakos
Öj	be	STR3	időszakos
Ab	be	Ü3	be
		Ü4	be

Oszloptranzformátorok ábrázolása P2 terv szerint.