


Délegyháza állomás (16162) vázlatos helyszínrajza

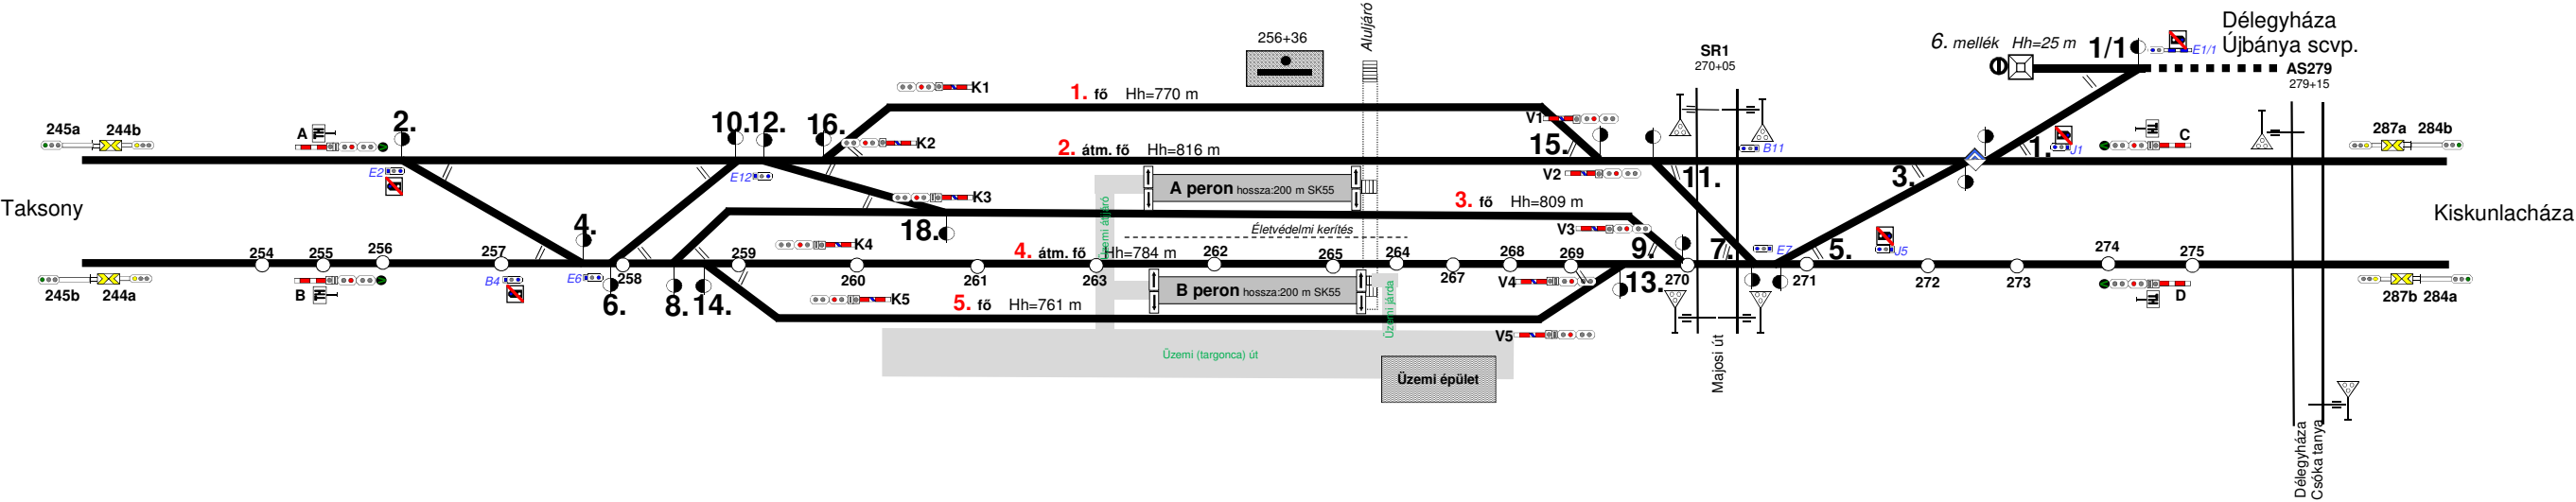

Bejáratí jelzők		Kijáratí jelzők		Tolatásjelzők		Váltók	
A	254+51	K1	260+78	E2	256+16	2	256+19
B	254+51	K2	260+48	B4	256+76	4	257+68
Bejáratí jelzőre előjelzést adó térközjelzők		K3	260+78	E6	257+79	6	257+89
244a	244+51	K4	260+14	E12	259+07	8	258+44
244b	244+51	K5	260+37			10	258+96
Tolatási határjelzők						12	259+17
jobb vg.	255+01					14	259+19
bal vg.	255+01					16	259+73
						18	260+72

Peronok	
A peron	263+45 - 265+45
B peron	263+45 - 265+45
Életvédelmi kerítés	
3-4 vg.	263+21 - 265+86
Aluljáró	265+61
Üzemi átjáró	263+18
Üzemi járda	265+65
Üzemi (targonca) út	
	260+33 - 267+97

Váltók		Tolatásjelzők		Kijáratí jelzők		Bejáratí jelzők	
1	272+50	J1	273+09	V1	268+45	C	275+04
3	272+29	E1/1 árbócos	1+44	V2	268+61	D	275+04
5	270+74			V3	268+87	Bejáratí jelzőre előjelzést adó térközjelzők	
7	270+53	J5	271+71	V4	267+98	287b	285+58
9	269+91	E7	270+65	V5	267+98	287a	285+58
11	269+41	B11	270+16			Tolatási határjelzők	
13	269+37					jobb vg.	274+54
15	269+20					bal vg.	274+54
1/1	273+75 (1+43)						