


Dömsöd (16196) vázlatos helyszínrajza

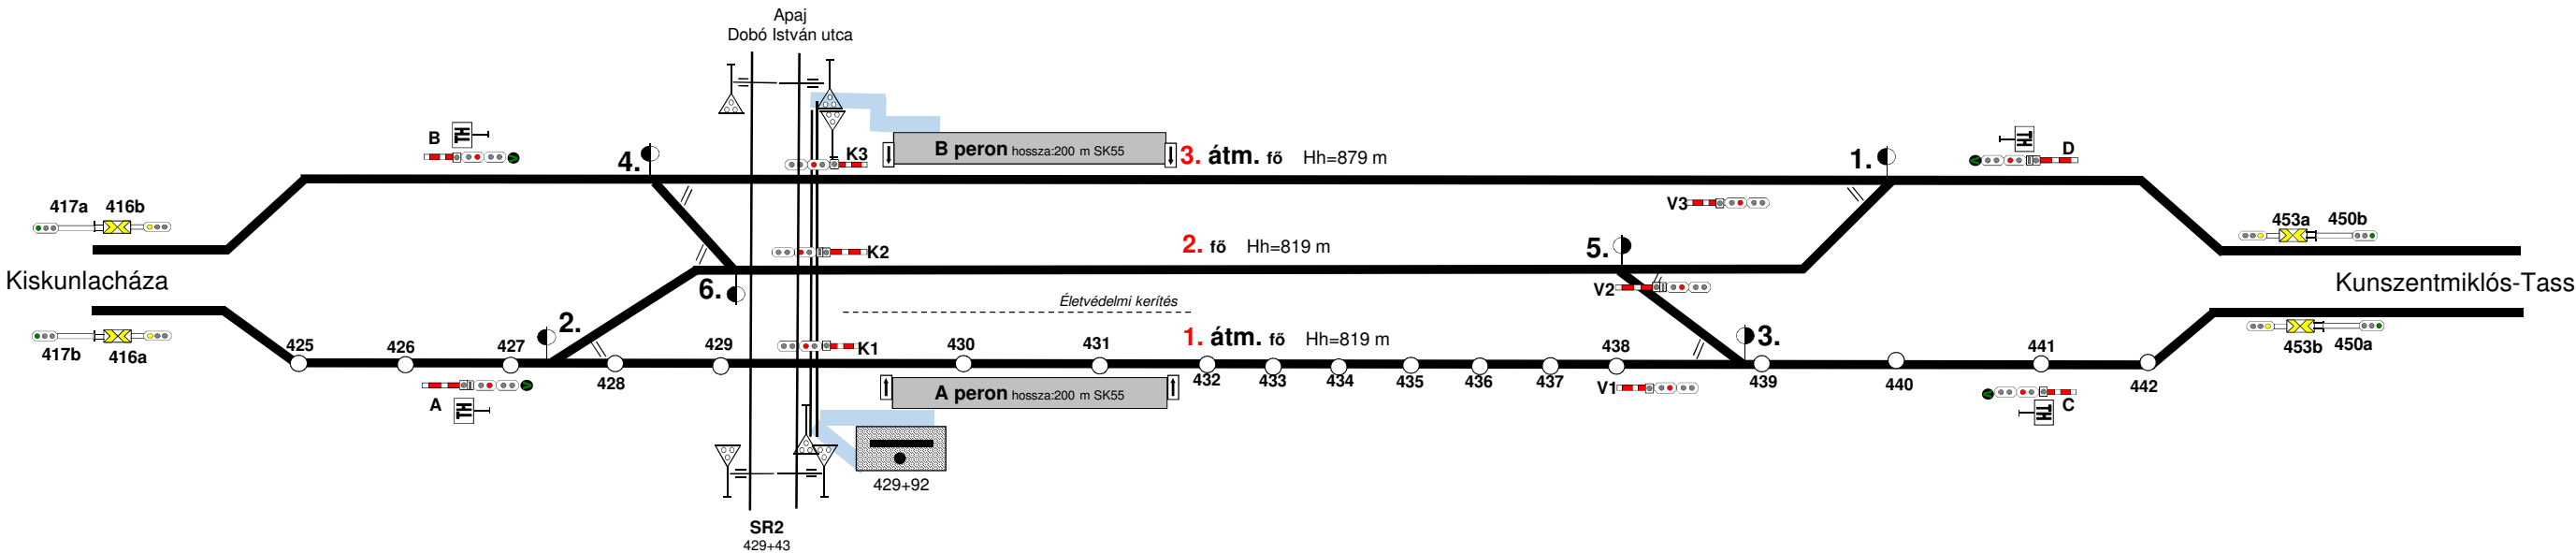

Bejáratí jelzők		Kijáratí jelzők		Váltók	
A	426+07				
B	426+07	K1	429+62	2	427+56
Bejáratí jelzőre előjelzést adó térközjelzők		K2	429+62	4	428+51
416a	416+07	K3	429+62	6	429+29
416b	416+07				
Tolatási határjelzők					
jobb vg.	426+57				
bal vg.	426+57				

Peronok	
A peron	429+66 - 431+66
B peron	429+66 - 431+66
Életvédelmi kerítés	
1-2 vg.	429+54 - 431+86

Váltók		Kijáratí jelzők		Bejáratí jelzők	
1	439+80			C	441+33
3	438+85	V1	437+81	D	441+33
5	438+07	V2	437+81	Bejáratí jelzőre előjelzést adó térközjelzők	
				453b	451+33
				453a	451+33
				Tolatási határjelzők	
				jobb vg.	440+83
				bal vg.	440+83