
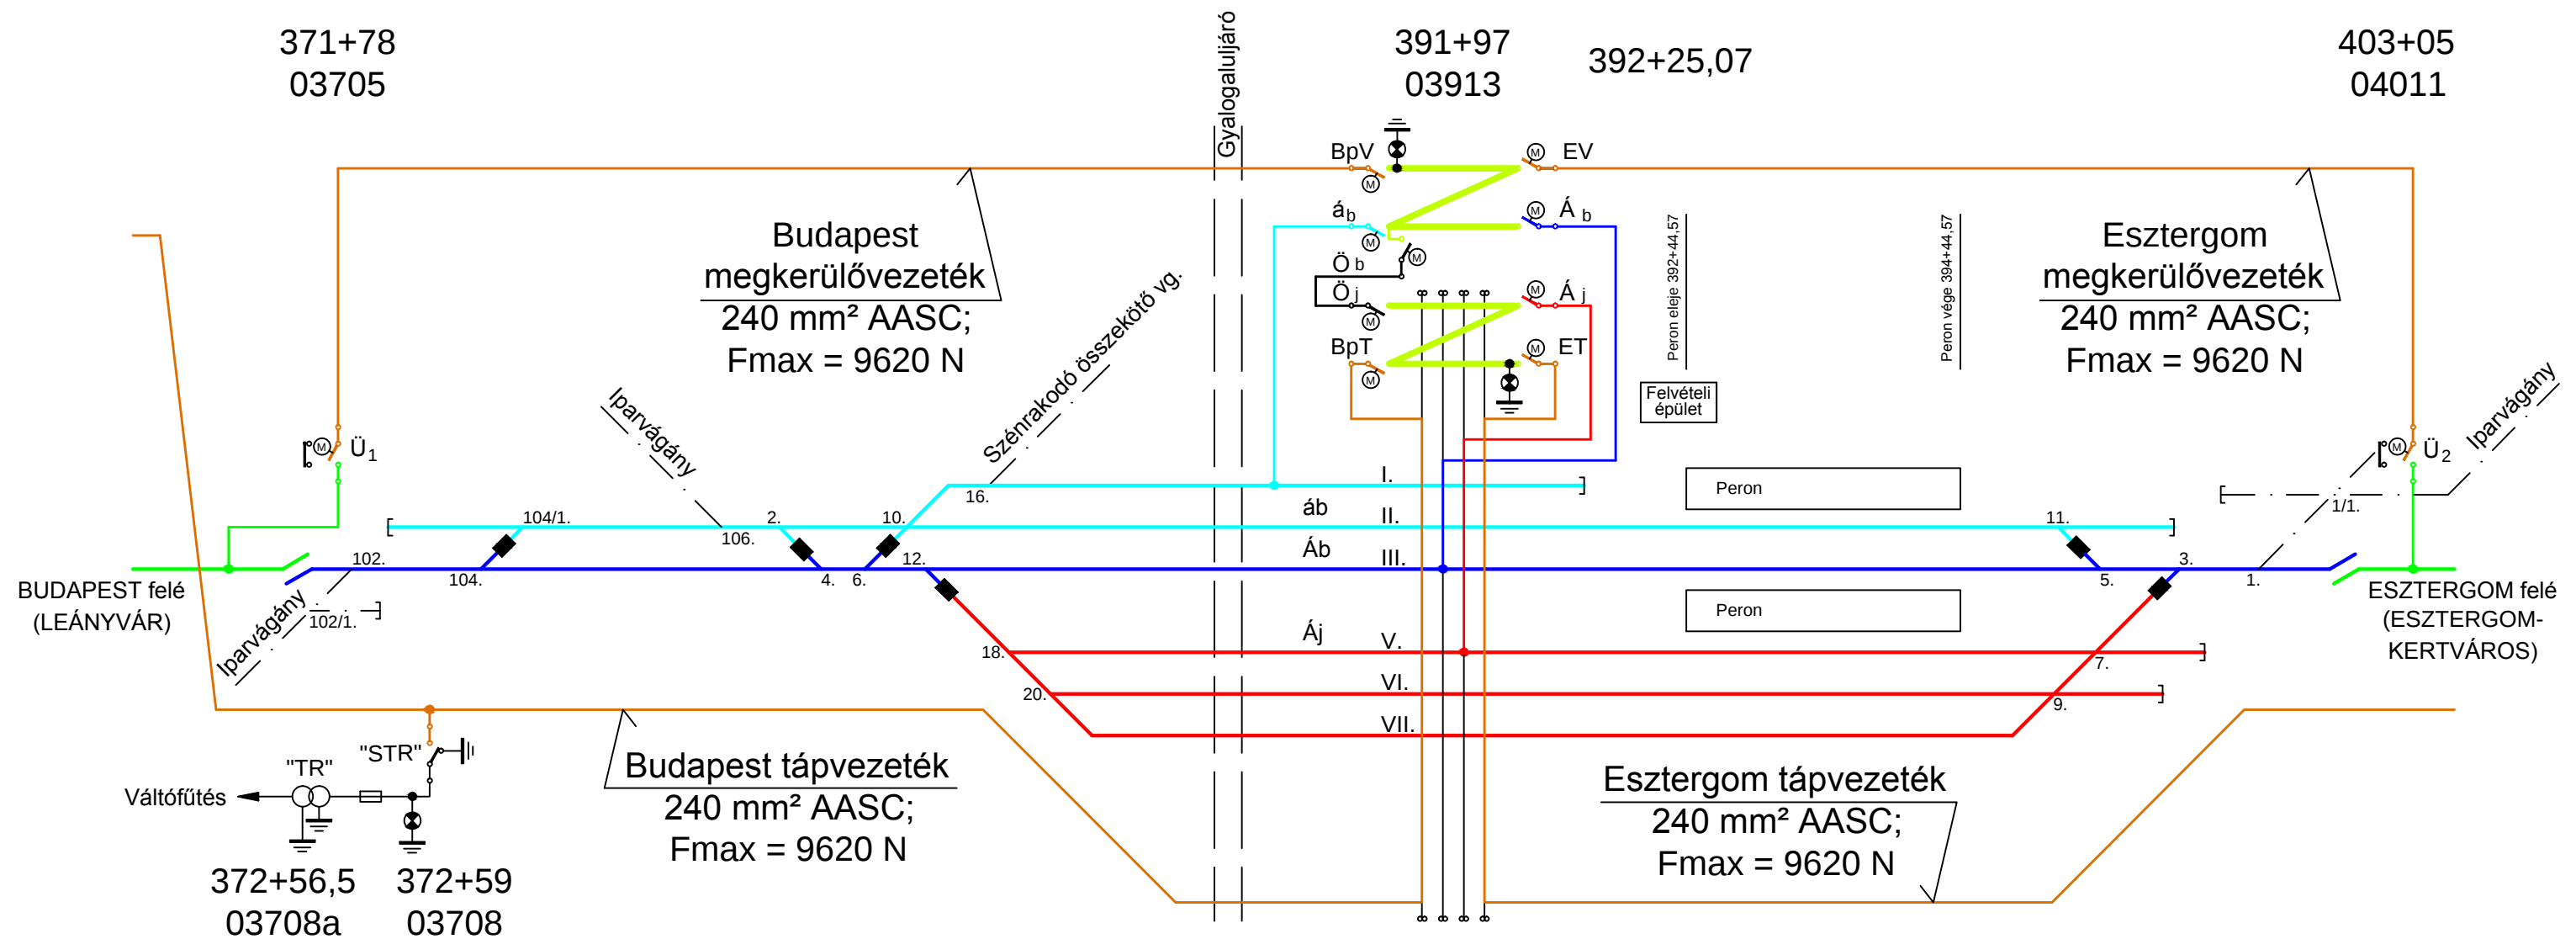
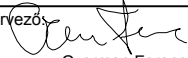
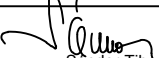


# DOROG állomás

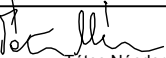

|   |   |   |                              |                             |
|---|---|---|------------------------------|-----------------------------|
| Szaktervező:<br><b>VILLTERV Bt.</b>   |   | VILLTERV Vasúti Felsővezeték Tervező Betéti Társaság<br>1052 Budapest V., Váci utca 9. II. em. 4., Telefon: 06-30-9604-876. Fax: 317-8163 |                              | Munkaszám:<br><b>52.400</b> |
| Projekt megnevezés:<br>A Budapest-Esztergom vasútvonal villamosítása és kiegészítő építési munkák elvégzése a felsővezeték építési munkákhoz kapcsolódóan |   |   |                              |                             |
| Vonal:<br><b>Rákosrendező (bez.) - Esztergom (bez.) vonal</b>                                                                                             |   |   |                              |                             |
| Részfeladat:<br><b>DOROG állomás<br/>KAPCSOLÁSI VÁZLAT</b>                                                                                                |   |   |                              |                             |
| Szakági jel:<br><b>VT</b>   | Tervkód:<br><b>70</b>                                                                                             | Szakasz kód:<br><b>371+48 - 402+85</b>   | Rajzszám:<br><b>11/1</b>     | Tervlap száma:<br><b>01</b> |
| Felelős tervező:<br><br>Czerman Ferenc                               | Ellenőr:<br><br>Sándor Tibor | Ügyvezető:<br><br>Táto Nándor                        | Dátum:<br><b>2017.09.07.</b> |                             |
| Ez a terv a VILLTERV Bt. szellemi tulajdona, amelynek védelmét jogszabály biztosítja.                                                                     |   |   |                              |                             |