


Dunaföldvár állomás pályavasúti rakodóhelye

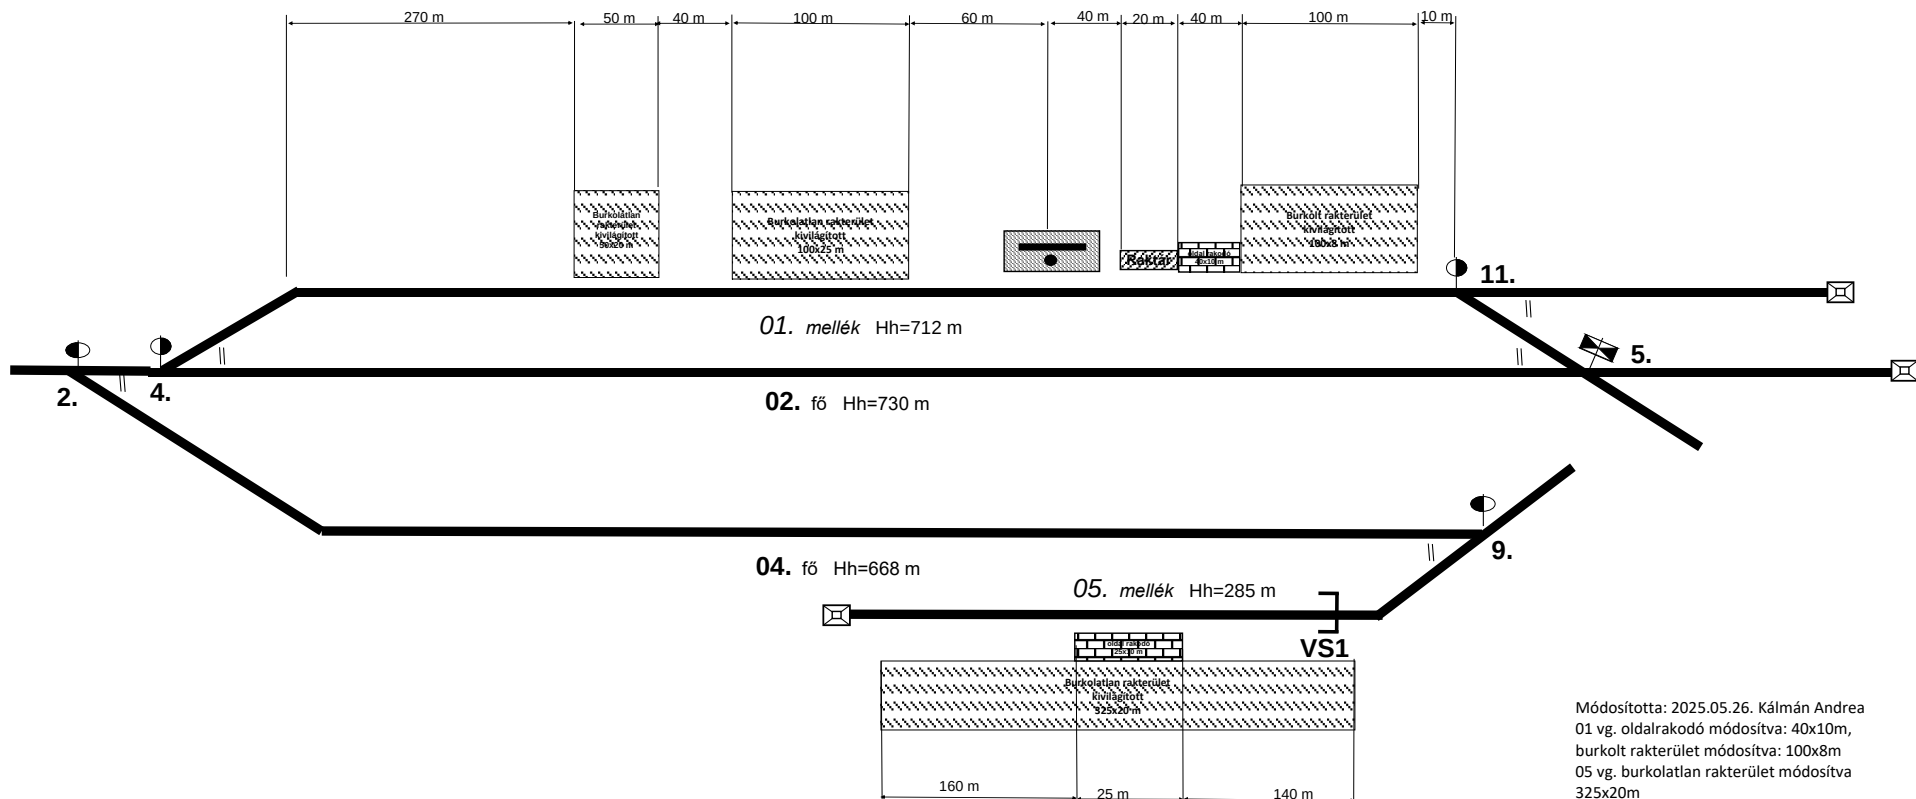

Módosította: 2025.05.26. Kálmán Andrea
 01 vg. oldalrakodó módosítva: 40x10m,
 burkolt rakterület módosítva: 100x8m
 05 vg. burkolatlan rakterület módosítva
 325x20m

