


Dunaföldvár állomás vázlatos helyszínrajza(06569)

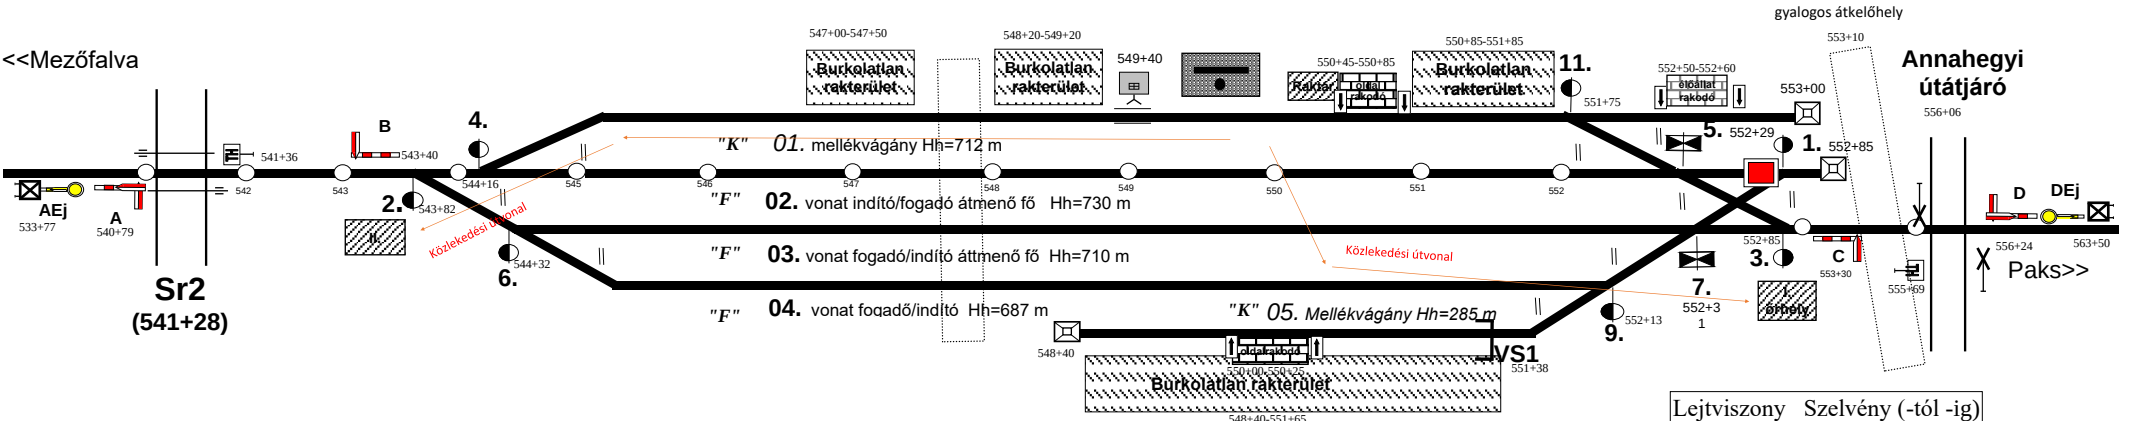

Lejtviszony	Szelvény (-tól -ig)
- 3,6 ‰	540+79 - 544+00
- 1,0 ‰	544+00 - 556+24

Kitérő	Szelvény
1	552+82
2	543+82
3	552+85
4	544+16
5	552+29
6	544+32
7	552+31
9	552+13
11	551+75

Jelző	Szelvény
A	540+79
B	543+40
C	553+30
D	556+24
AEj	533+77
DEj	563+50

Módosította: 2025.11.20. Kálmán Andrea
Mérleg szelvénytípus megjelölése
01. vg. földkép szelvénytípusának feltüntetése