


Dunaharaszti-elágazás

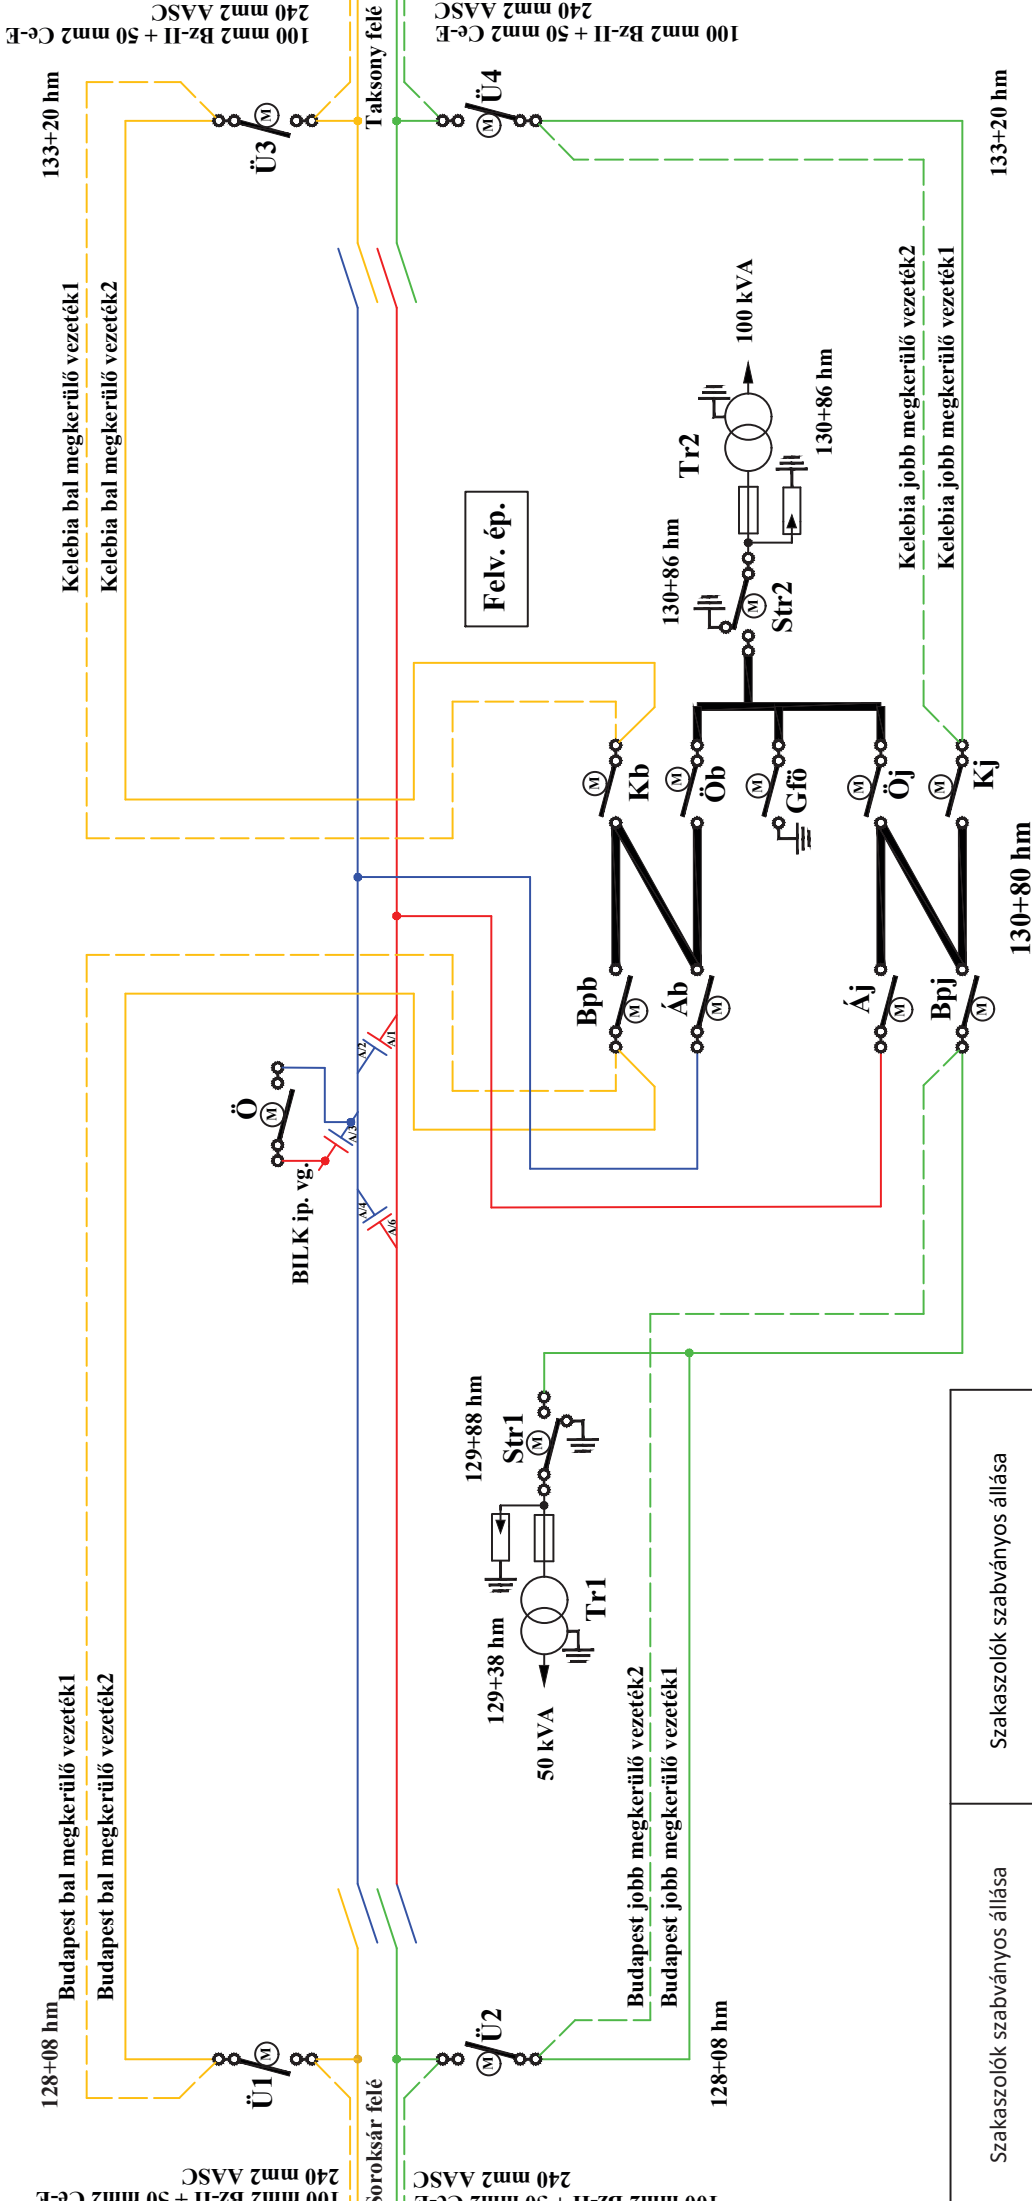

Szakaszolók szabványos állása		Szakaszolók szabványos állása	
Ü1	be	Gfö	ki
Ü2	be	Kb	be
Bpb	be	Kj	be
Bpj	be	Ü3	be
Öb	be	Ü4	be
Öj	be	Str1	be
Ab	be	Str2	be
Áj	be		